



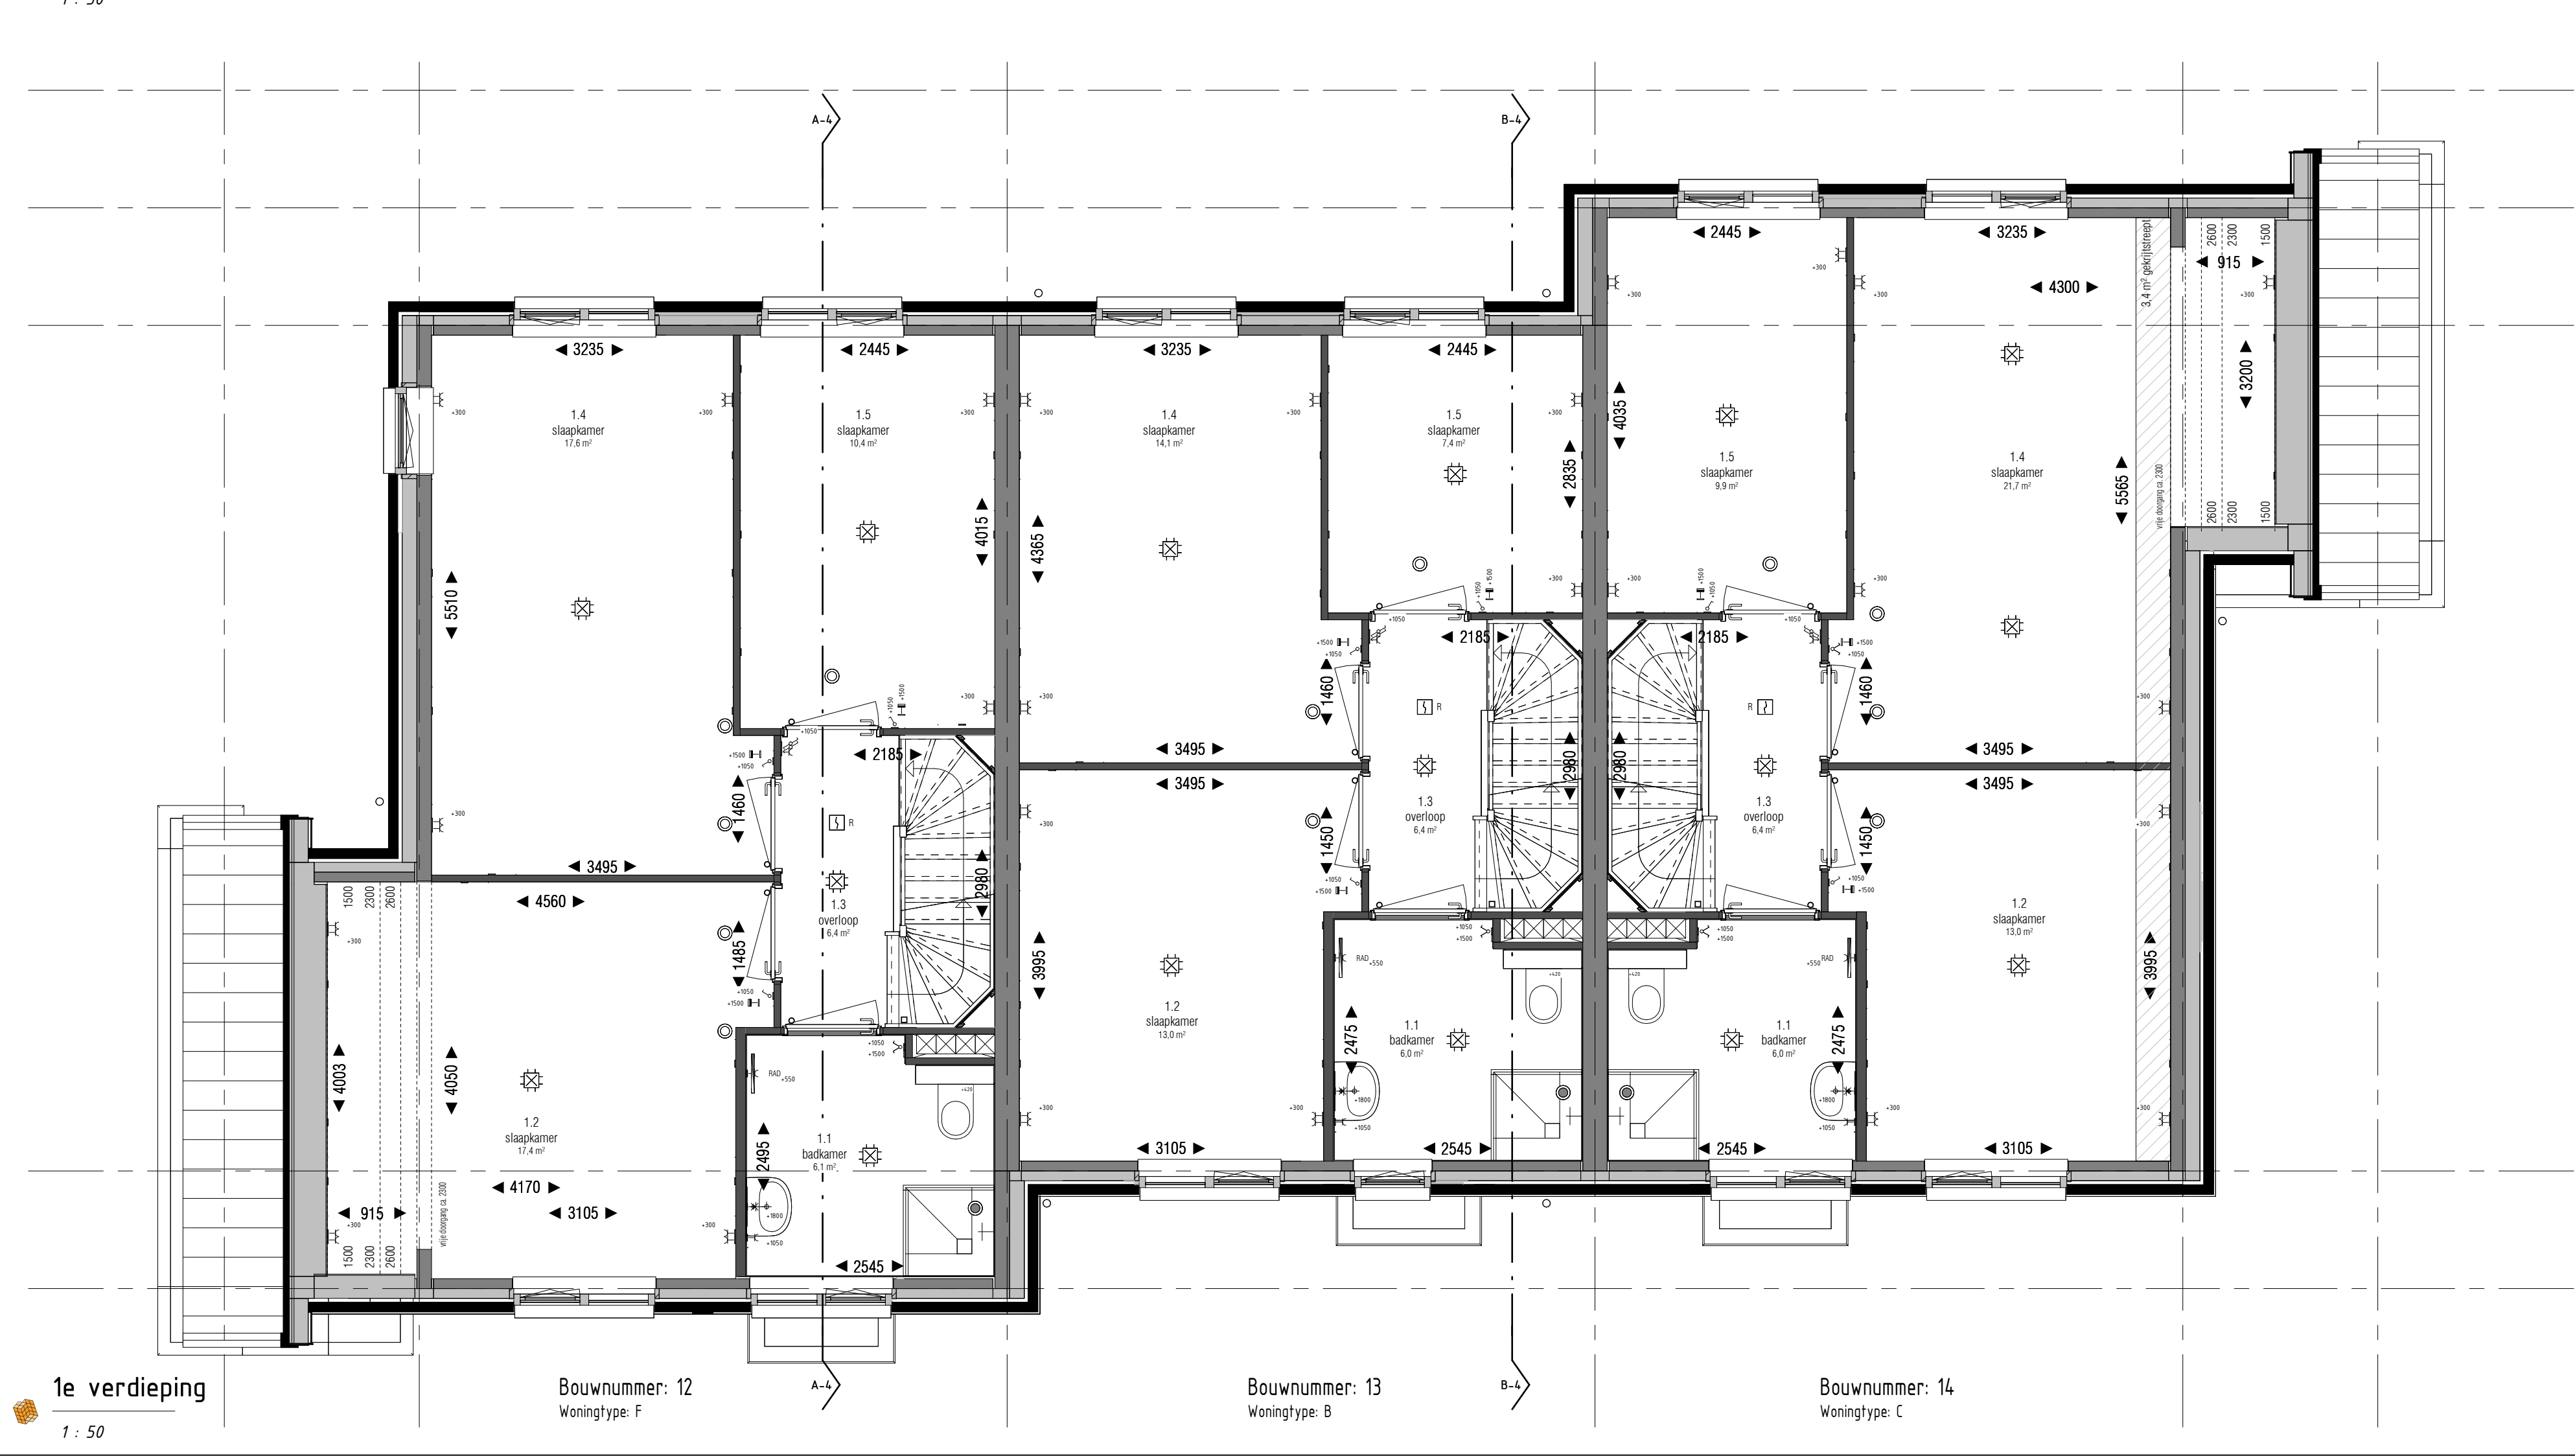

Renvooi

Bouwkundig & Installaties			
	metabewerk gevelisolatie HSB binnenspouwblad kalkzandsteen / peltab binnenspouwblad constructiewand / vloer / beton / kalkzandsteen lichte scheidingwand G80 70 / 100mm schacht dekplaat 60 / 70mm dakpannen dakplaten / dakisolatie meterkast, conform NEN 2768 dubbele deur A = active deur ○ binnendeur met bovenlicht (bovenlicht: glaspaneel) ● binnendeur met bovenlicht (bovenlicht: boardpaneel) binnendeur onder bovenlicht (bovenlicht: geen) draaiklepraam / draairam valraam / vast glas		WTW-installatie warmtepomp verdelers vloerwarming opstelplaats wasmachine + droger douche ligbad vrijhangend toilet met inbouwreservoir wastafel fontein handdoek radiator knipsluik hemelwaterafvoer
Electra conform NEN 1010			
	elektrapunt inbouw / elektrapunt opbouw schakelaar inbouw / schakelaar opbouw enkele schakelaar dubbele schakelaar hotelschakelaar knussschakelaar driestanden schakelaar wtw-ventilatie keuken grondkabel (op rol) enkel wandcontactdoos geard	enkel wandcontactdoos geard (voelkast) enkel wandcontactdoos geard (wasmakap) enkel wandcontactdoos geard op aparte groep enkel wandcontactdoos geard spatwatersdicht dubbel wandcontactdoos horizontaal geard dubbel wandcontactdoos verticaal geard opbouw Pentlix 31, 230V Pentlix 31, 400V C&U aansluiting LTP-6 aansluiting USB aansluiting thermostaat schel bedrukker intercom (video)	centraaldoos met lichtpunt lichtpunt wandlichtpunt wandlichtpunt inclusief armatuur rookmelder centraal aardpunt afzuigpunt WTW plafond / wand inblaaspunt WTW plafond / wand draadoos schakelaar WTW (badkamer) (buiten)kraan koud water aansluiting warm water aansluiting

Brandveiligheid & Algemeen	
	zelfsluitende deuren zelfsluitende deuren 30 min. brandwerend in twee richtingen zelfsluitende deuren 60 min. brandwerend in twee richtingen scheidingconstructie 30 min. brandwerend in twee richtingen scheidingconstructie 60 min. brandwerend in twee richtingen hoofdentree / woning-entree aanzicht wastafel badkamer elektra hoogte

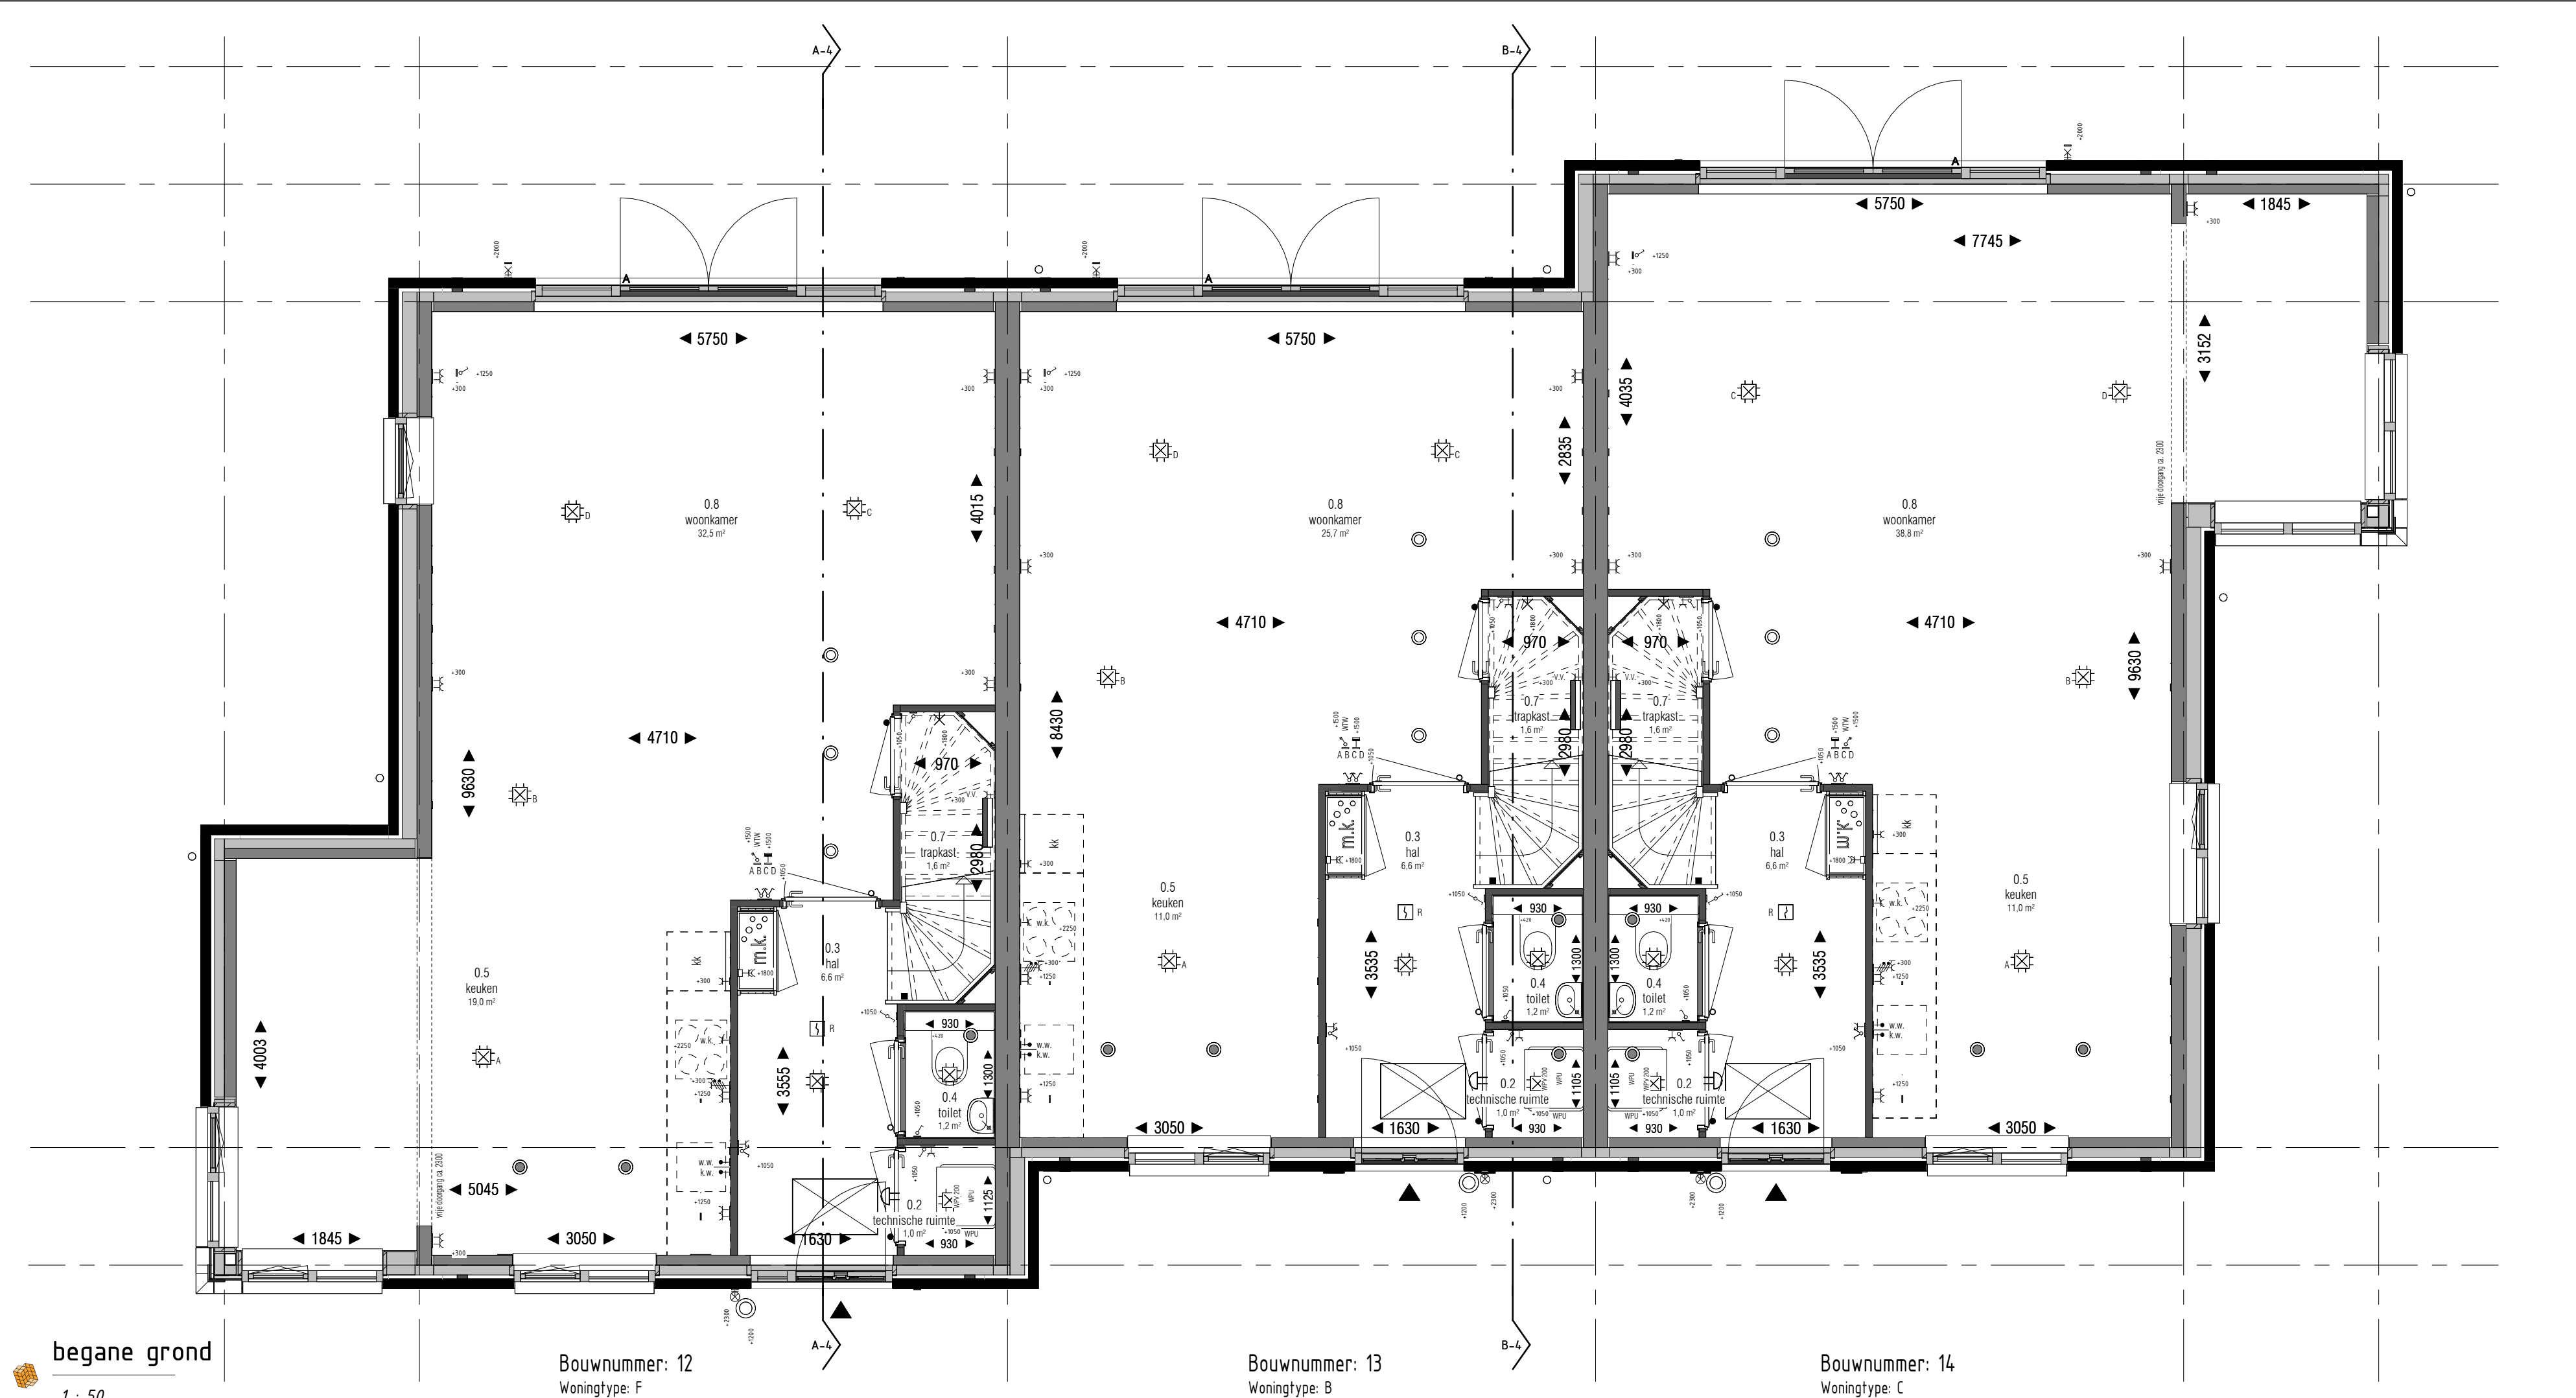

Blok 4

type B:
bouwnummer: 13
type C:
bouwnummer: 14
type F:
bouwnummer: 12


Voorbeeld
De juiste maten van de kante worden na opening door het Kadaster vastgesteld. De inrichting van de openbare ruimte (aanleg van wegen, eventuele
grensovergangen, parkeervakken etc.) geeft slechts een impressie, inhoud aan de gegevens van de gemeente en/of andere hiervoor verantwoordelijke
instanties. Voor eventuele (toekomstige) wijzigingen aan Thunnissen geen aansprakelijkheid aanvaarden.
Gedrukte Afschrijving is indicatief. Voor de exacte kleur en materialisatie verwijzen we u naar de kleur- en materialisatie.
Het aantal PV-panelen zoals deze vermeld staat op tekening zijn indicatief en kunnen geen rechten aan worden verleend.

opdrachtgever:
Maasdijs ontwikkeling B.V.
Zandgravenkade 4
2015-KV-Haarlem
project:
De Oevers Maassluis
locatie:
**Regenboog
Zuid-Holland**
onderdeel:
**Verkooptekening blok 4
plattegronden bg & 1e verdieping**



formaat: **A1**
datum: **19-06-2026**

tekeningnummer: **VK-04.00**

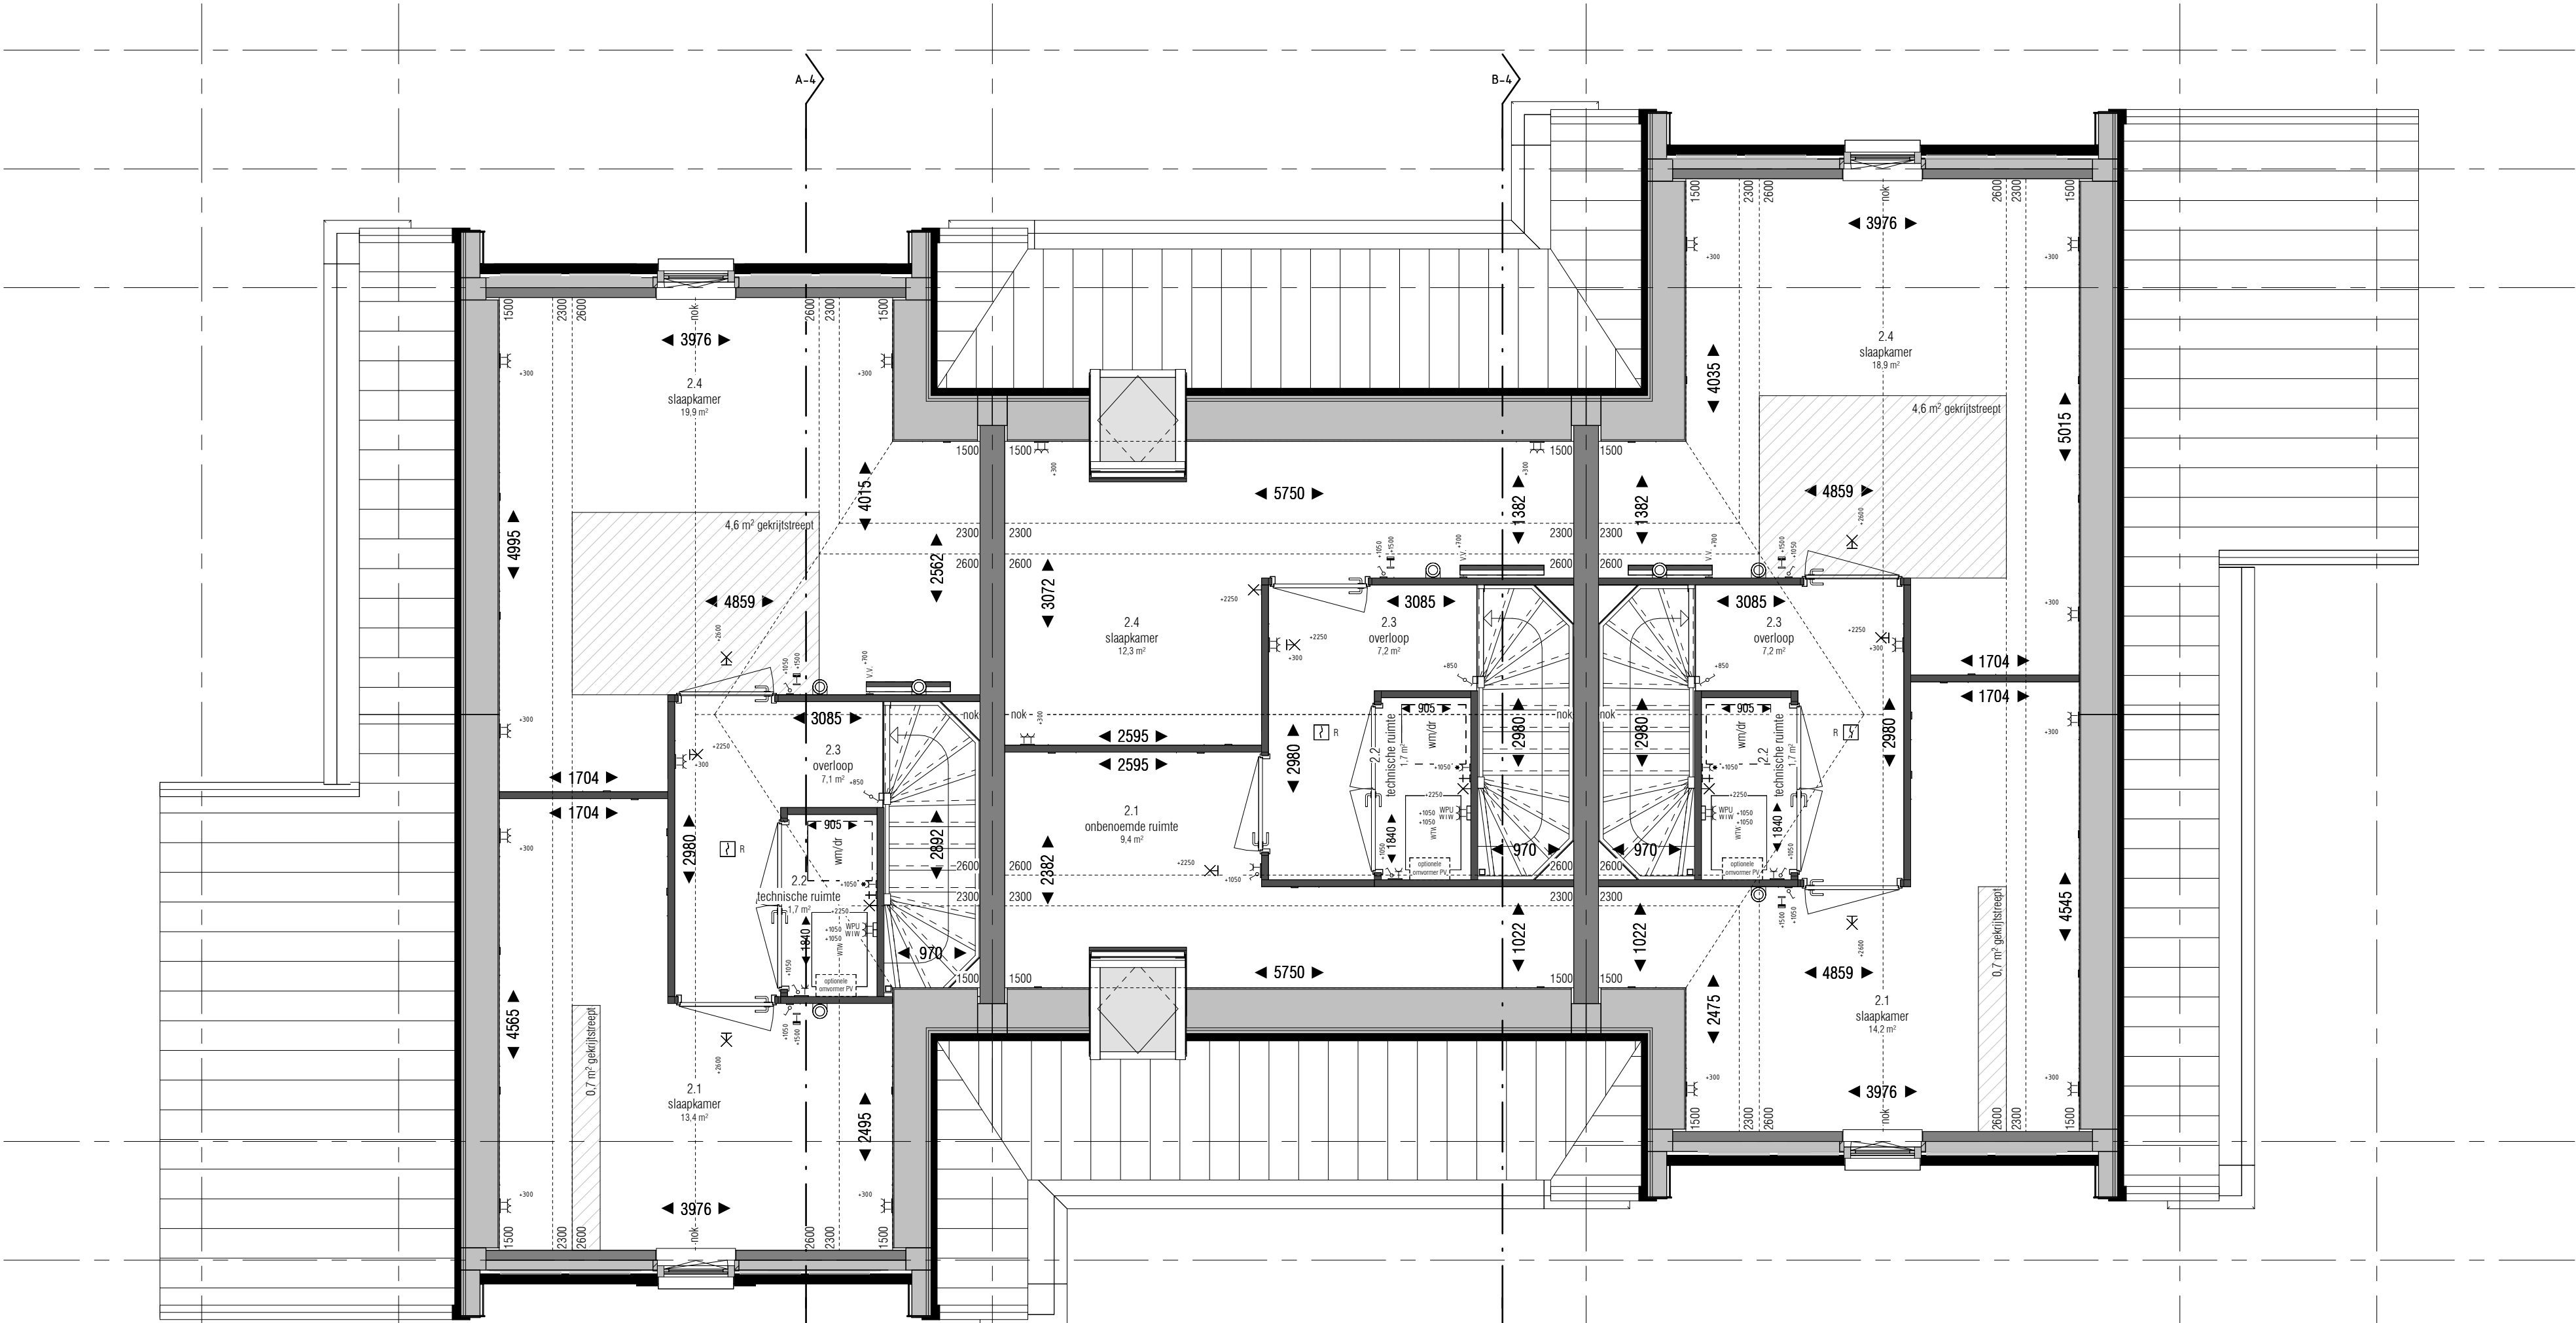


2e verdieping

Bouwnummer: 12
Woningtype: F

Bouwnummer: 13
Woningtype: B

Bouwnummer: 14
Woningtype: C

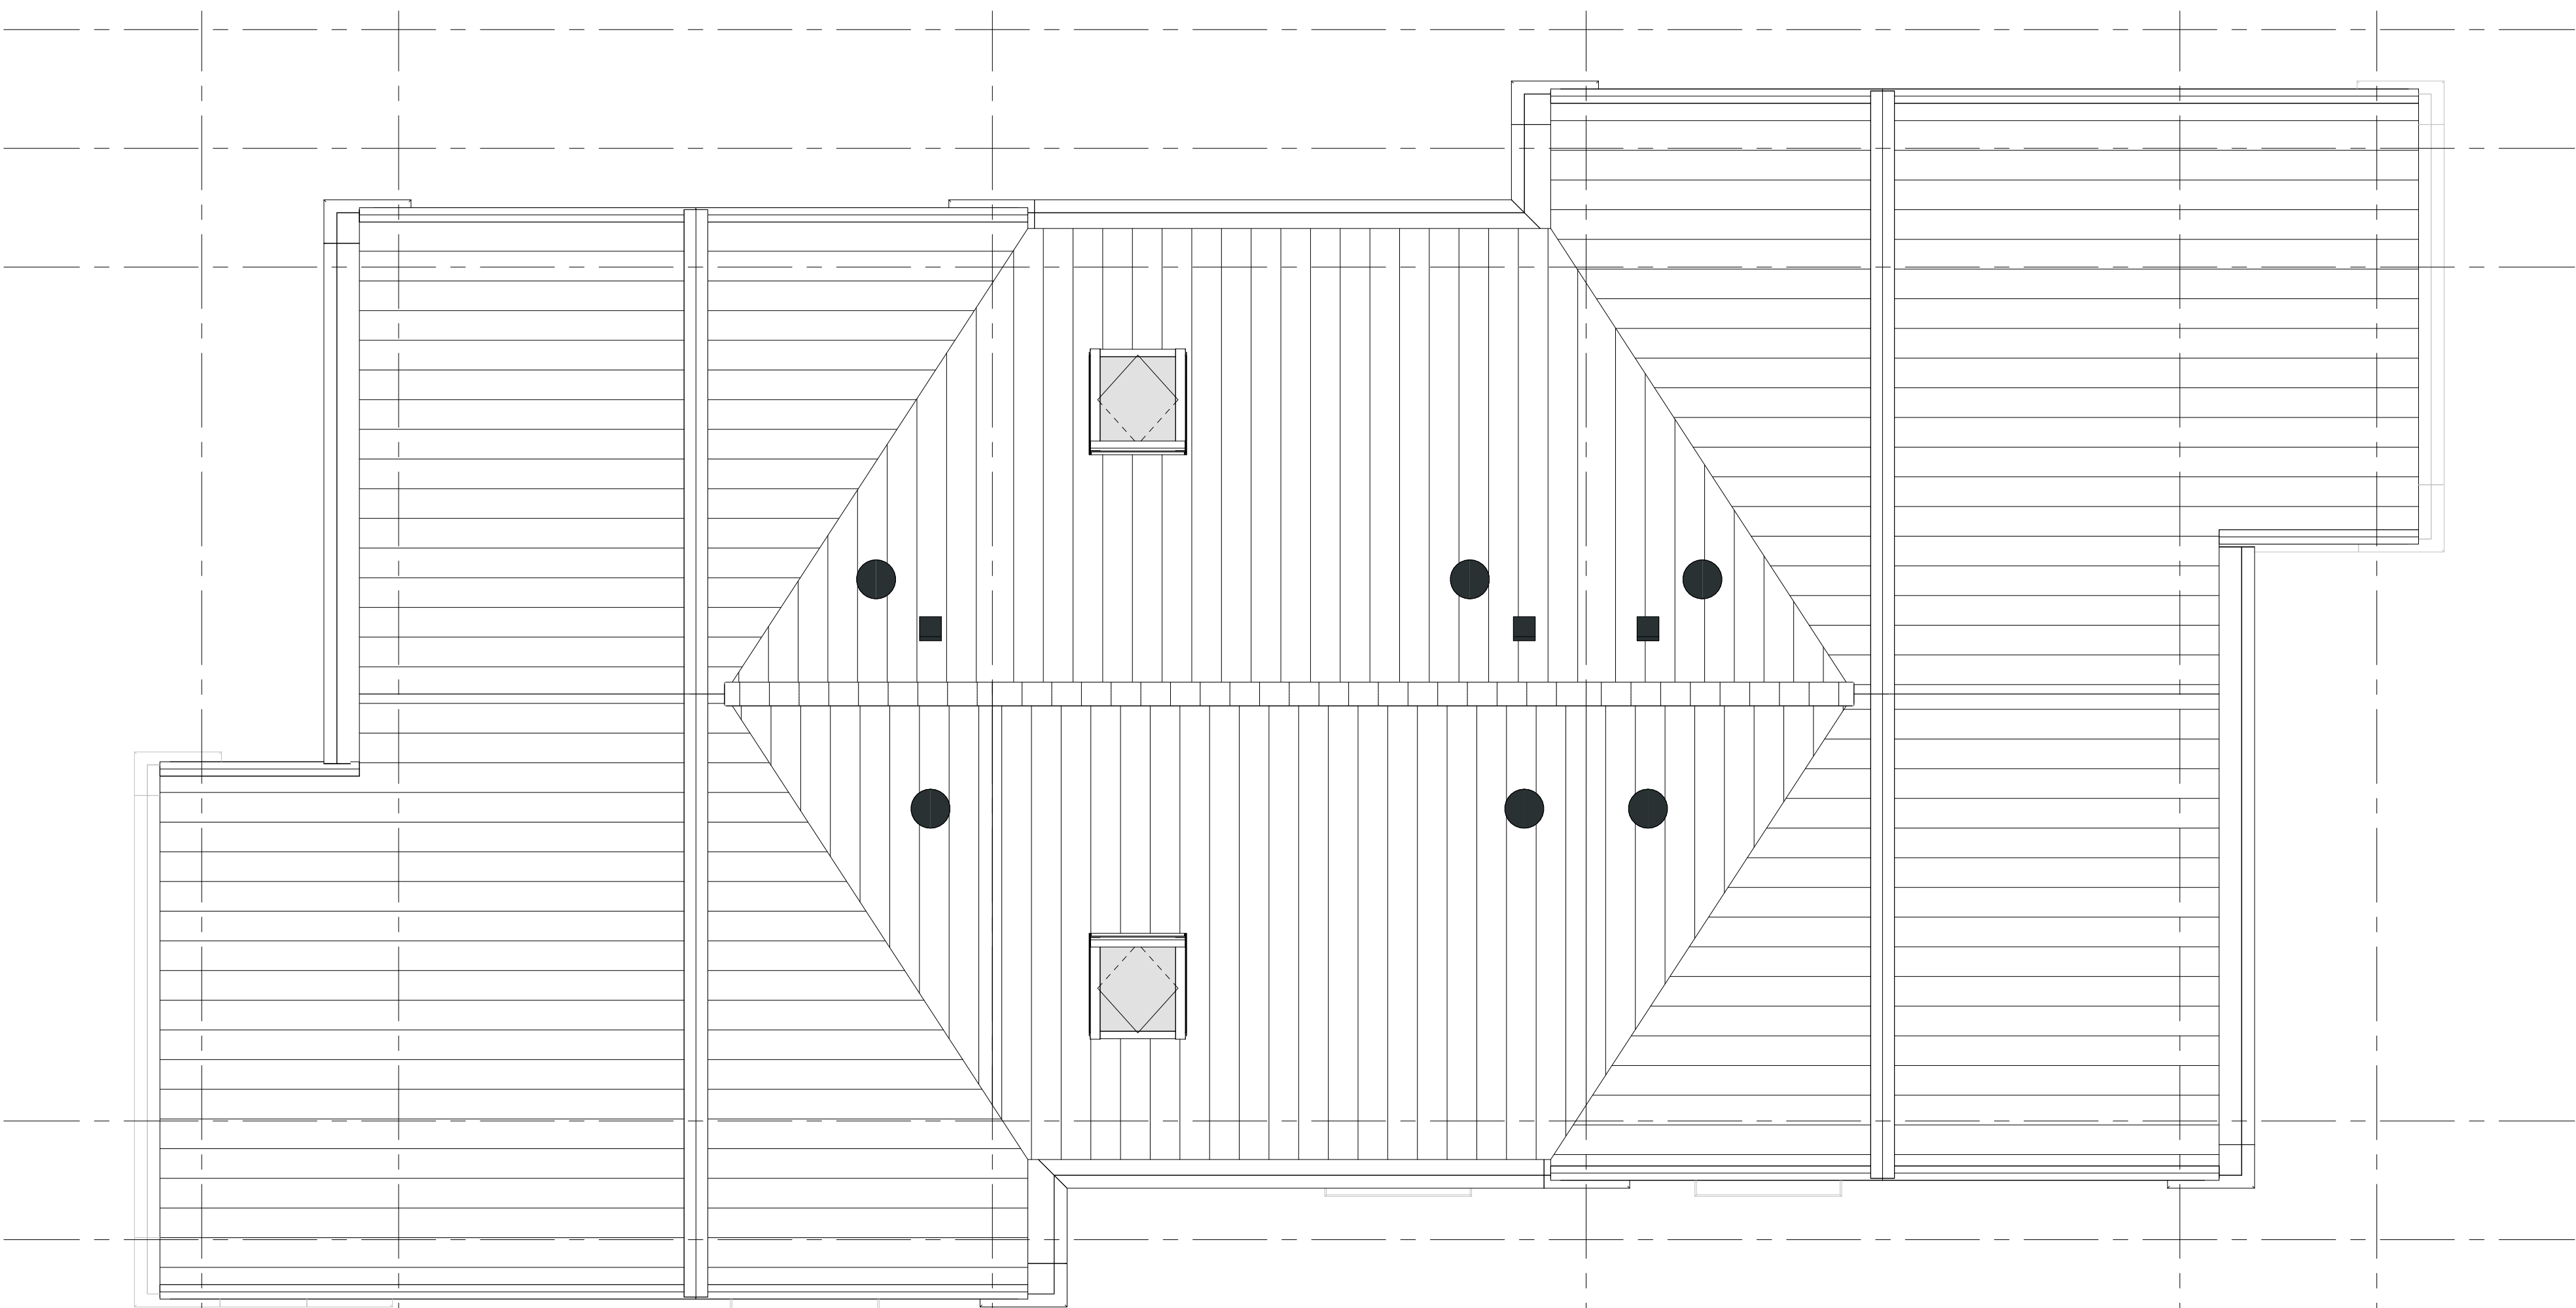

dakaanzicht

1 : 50

Renvooi

Bouwkundig & Installaties

--	--	--

Brandveiligheid & Algemeen

--	--	--



Blok 4

Bouwnummer: 13
Bouwnummer: 14
Bouwnummer: 12

Voorbeeld:
De laatste maten van de kelder worden na opening door het Kadaster vastgesteld. De inrichting van de openbare ruimte (aanleg van wegen, eventuele groenstrookjes, parkeerplaatsen etc.) geeft slechts een impressie, inhoud aan de gegevens van de gemeente en/of andere daarvan verantwoordelijke instanties. Voor eventuele (toekomstige) wijzigingen van Thunnissen geen aansprakelijkheid op zich nemen en/of aansprakelijkheid aanvaarden.
Gedrukte Afschrift Impressie is indicatief. Voor de exacte kleur en materialisatie verwijzen we u naar de kleur- en materialisatie.
Het aantal PV-panelen zoals daar is vermeld staat op tekening zijn indicatief en kunnen geen rechten aan worden verleend.

opdrachtgever:
Maasdijsk ontwikkeling B.V.
Zandgravenkade 4
2015 KV Haarlem

project:
De Oevers Maassluis





locatie:
Regenboog
Zuid-Holland

onderdeel:
Verkooptekening blok 4
plattegronden 2e verdieping & dakaanzicht

tekeningnummer: **VK-04.01**

formaat: **A1**

datum: **19-06-2026**

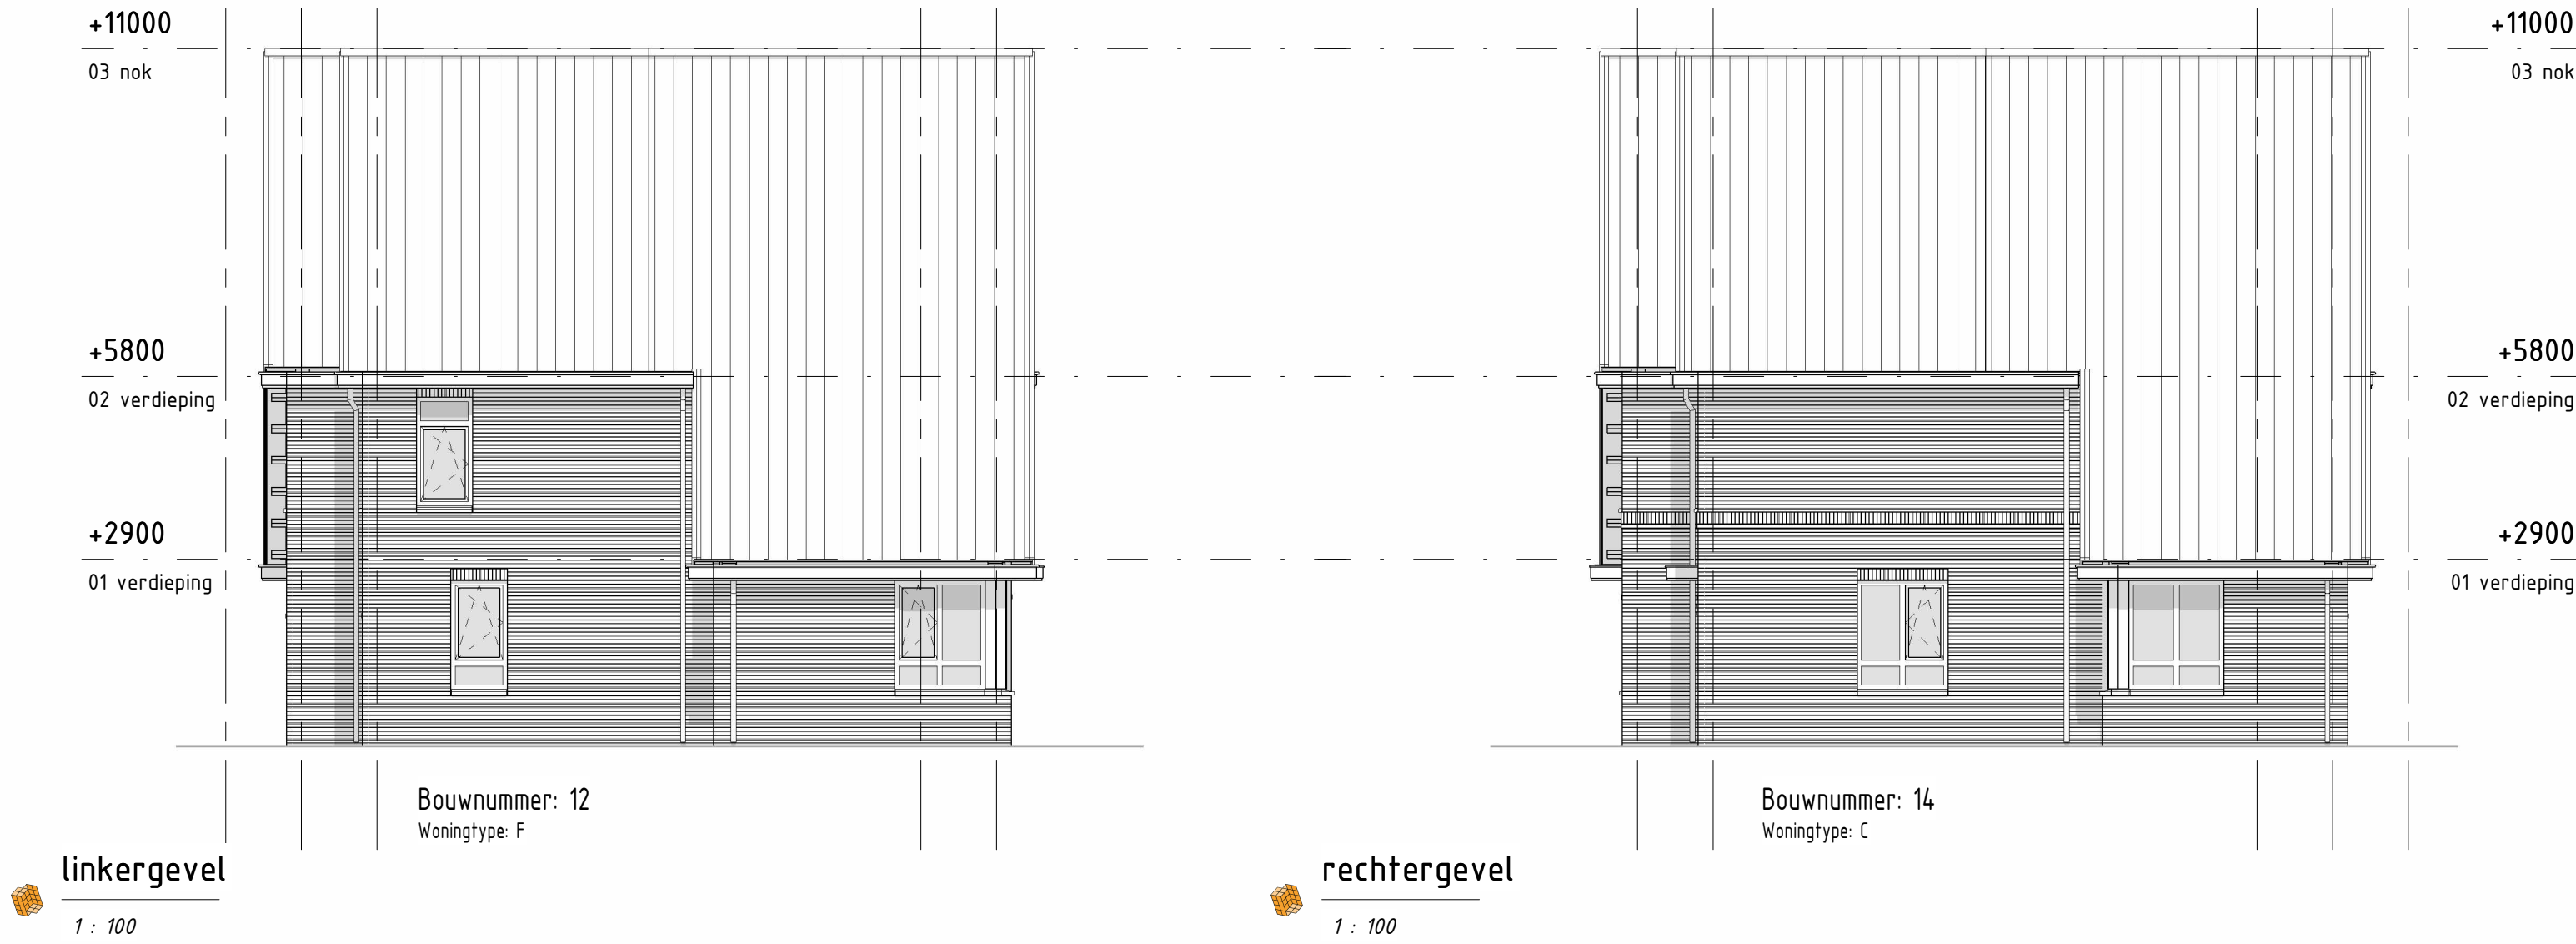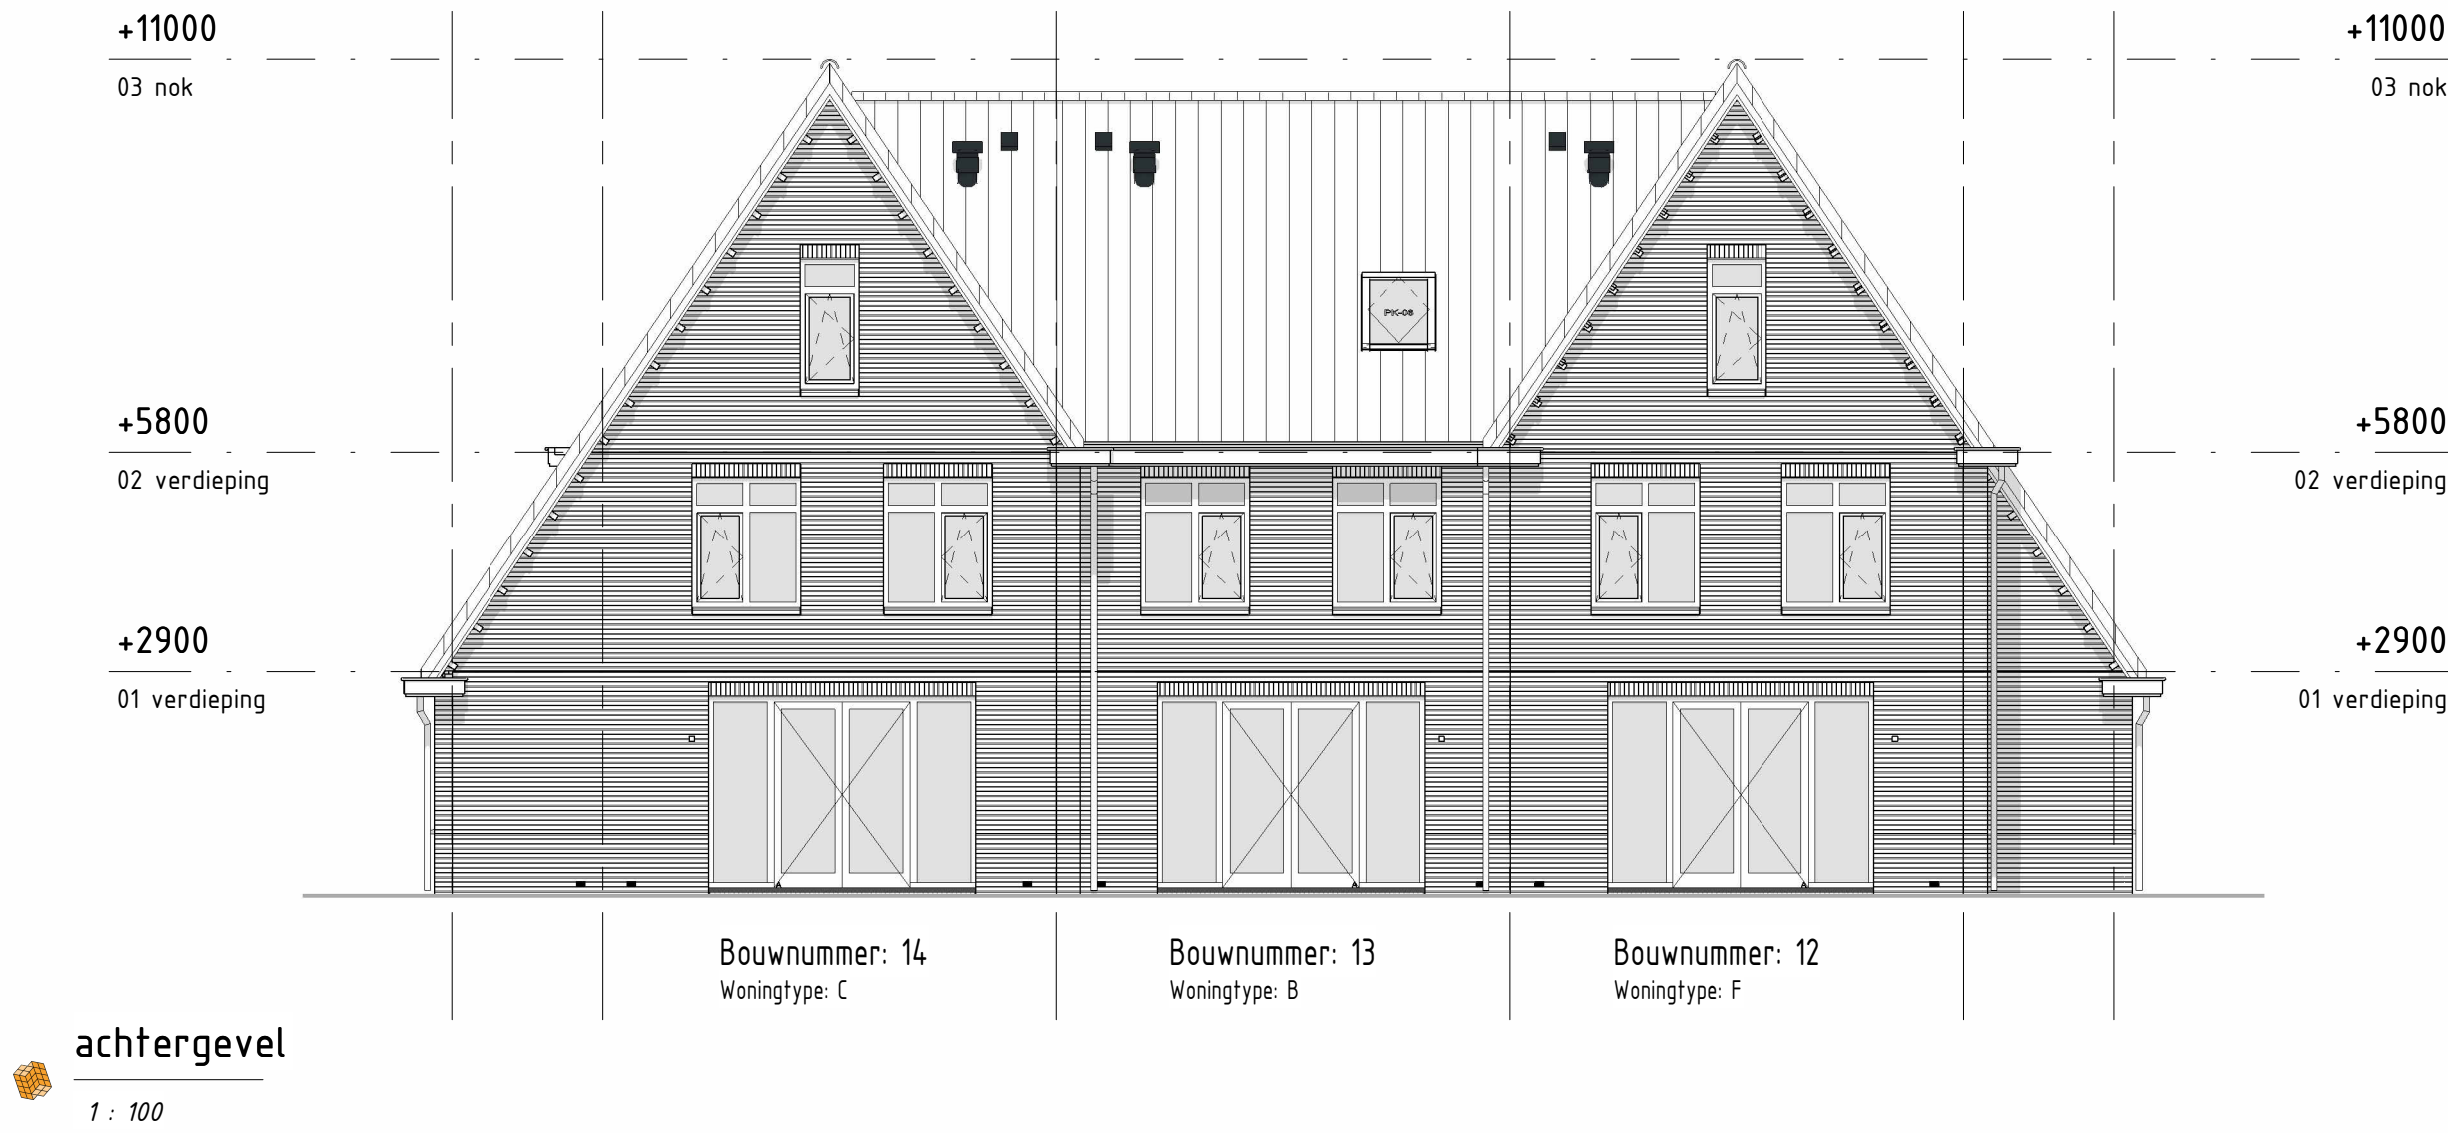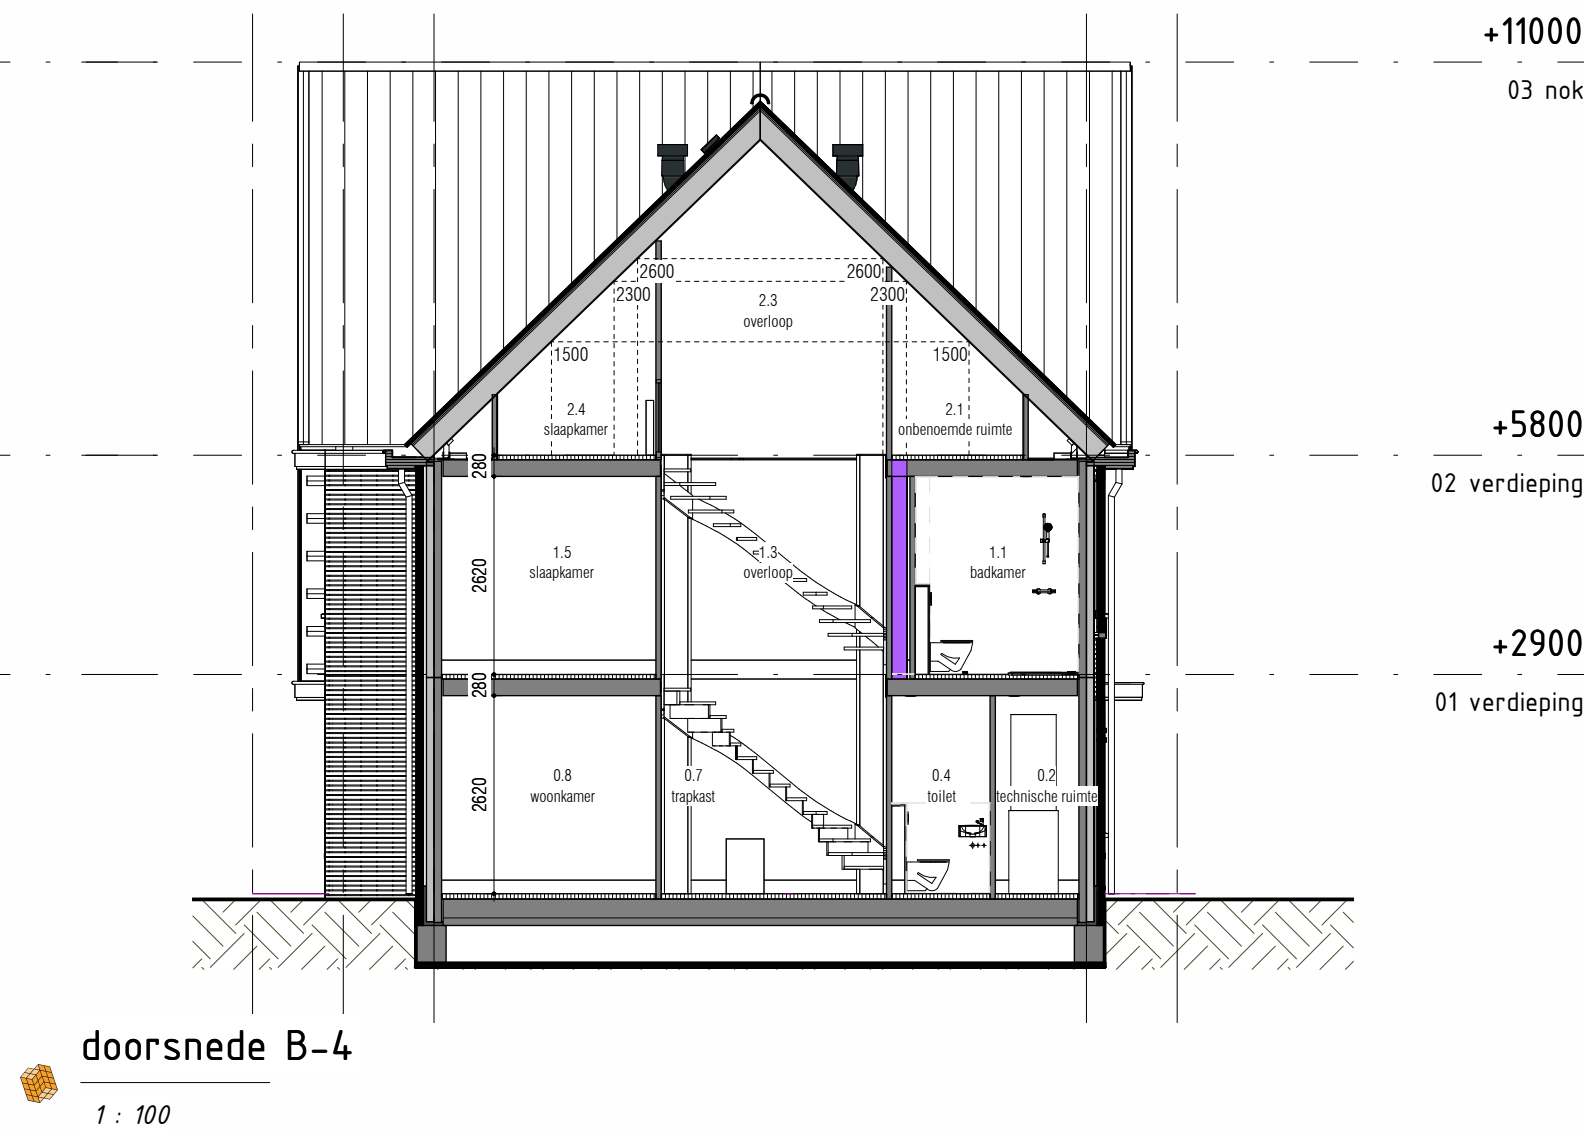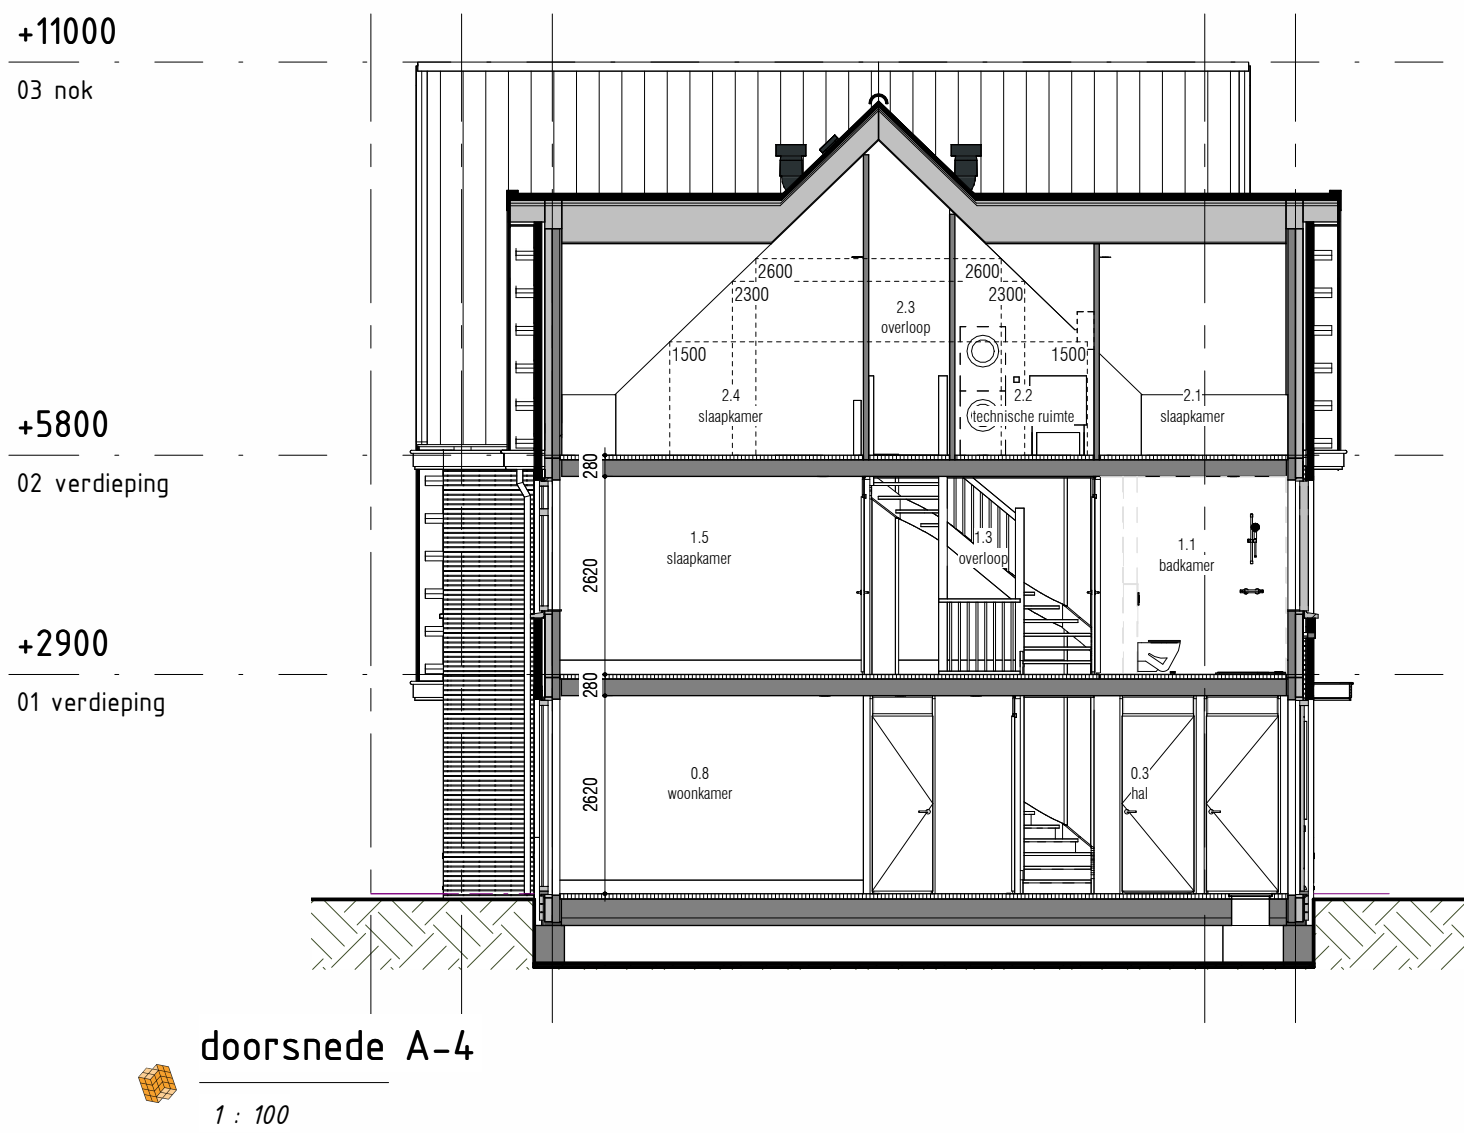

Blok 4

type B:
bouwnummer: 13
type C:
bouwnummer: 14
type F:
bouwnummer: 12

Voorbeeld
De laatste maten van de kavels worden na opmeting door het Kadaster vastgelegd. De inrichting van de openbare ruimte (aanleg van wegen, eventuele
grensvoorzieningen, parkeerplaatsen etc.) geeft slechts een impressie, inhoudt geen aanspraak op de gemeente en/of andere daartoe verantwoordelijke
instanties. Voor eventuele (toekomstige) wijzigingen aan Thunnissen geen aanspraak op de gemeente en/of andere daartoe verantwoordelijke instanties.
Gedrukte Afschrijving is indicatief. Voor de exacte kleur en materialisatie verwijzen we u naar de kleur- en materialisatie.
Het aantal PV-panelen zoals daar is vermeld staat op tekening zijn indicatief en kunnen geen rechten aan worden ontleend.

opdrachtgever:
Maasdijk ontwikkeling B.V.

Zieringseind 4
2015 NV Haarlem

project:
De Oevers Maassluis

locatie:
Regenboog
Zuid-Holland

onderdeel:
Verkooptekening blok 4

gevelaanzichten en doorsneden

De Oevers
MAASSLUIS

Thunnissen

formaat: A1

datum: 19-06-2026

tekeningnummer: VK-04.10