

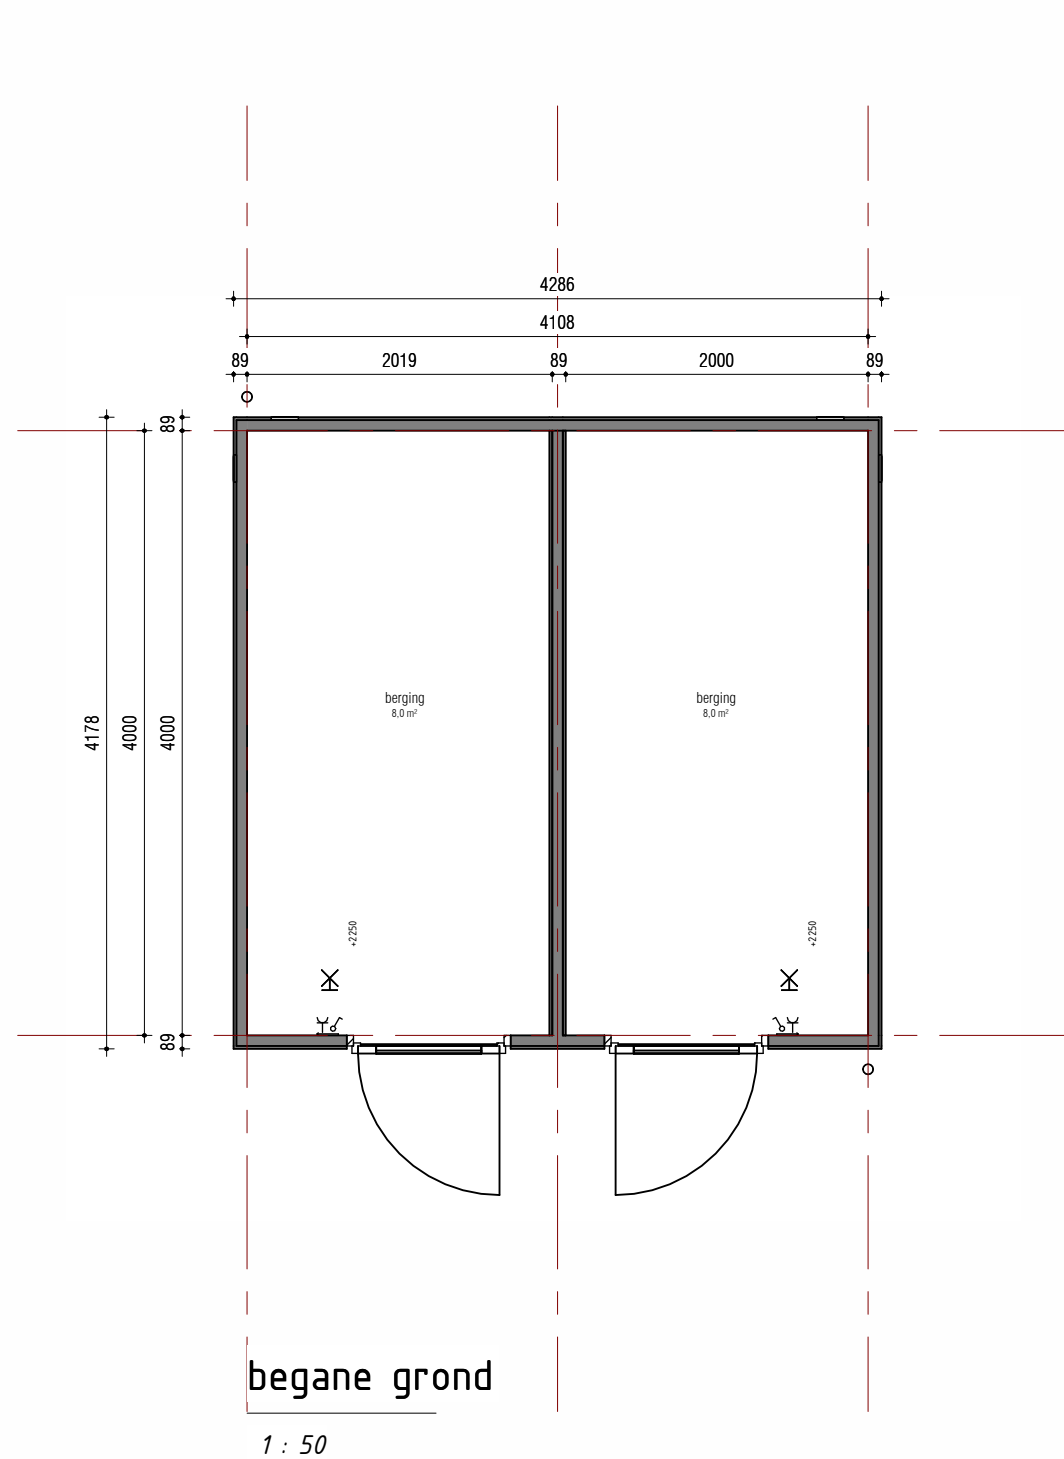
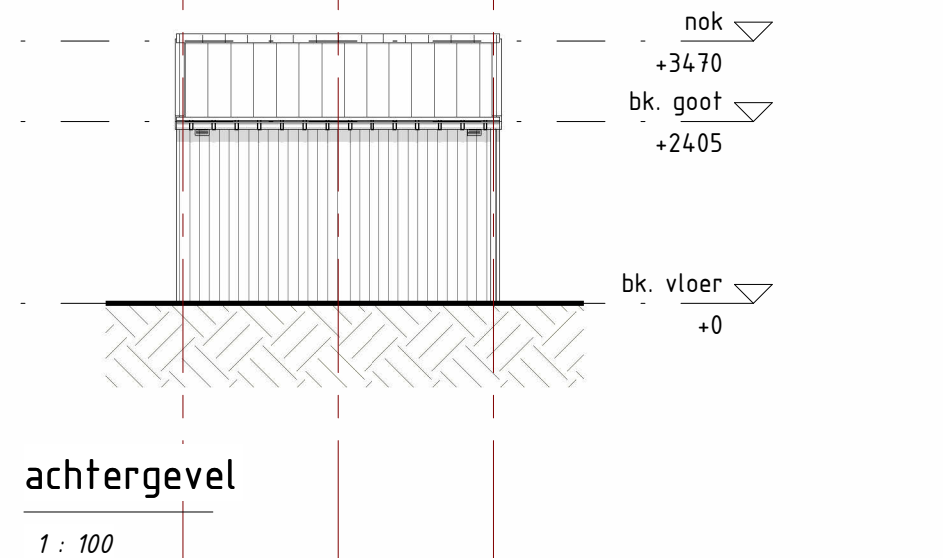
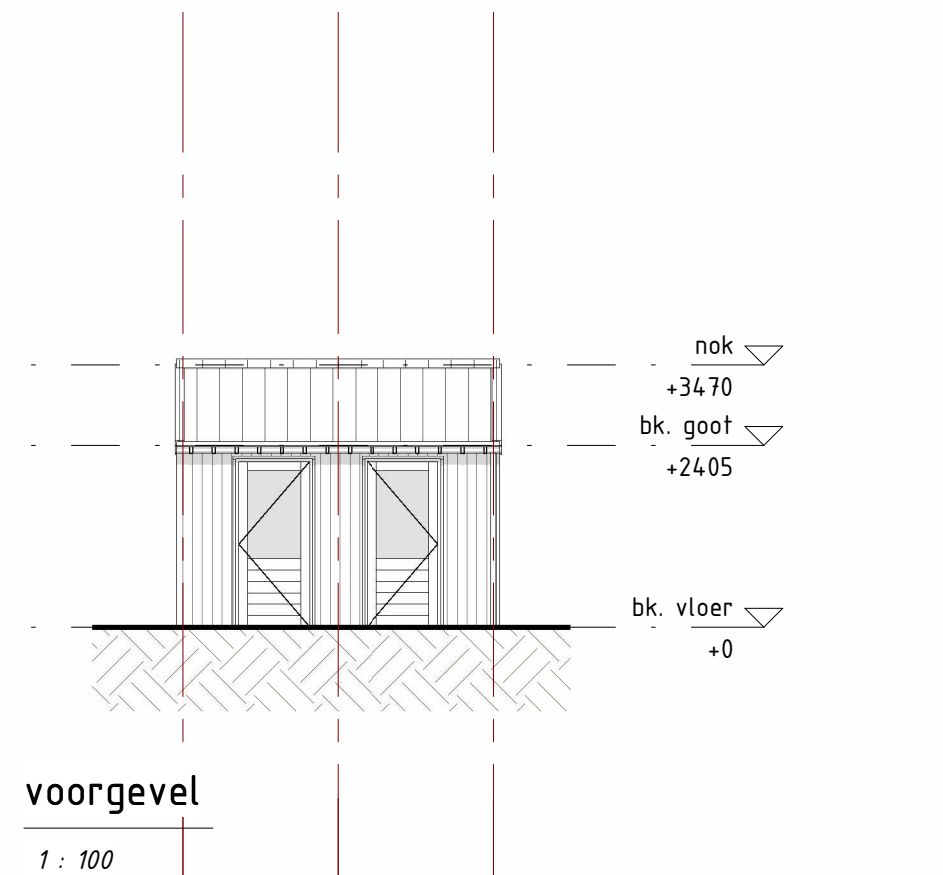


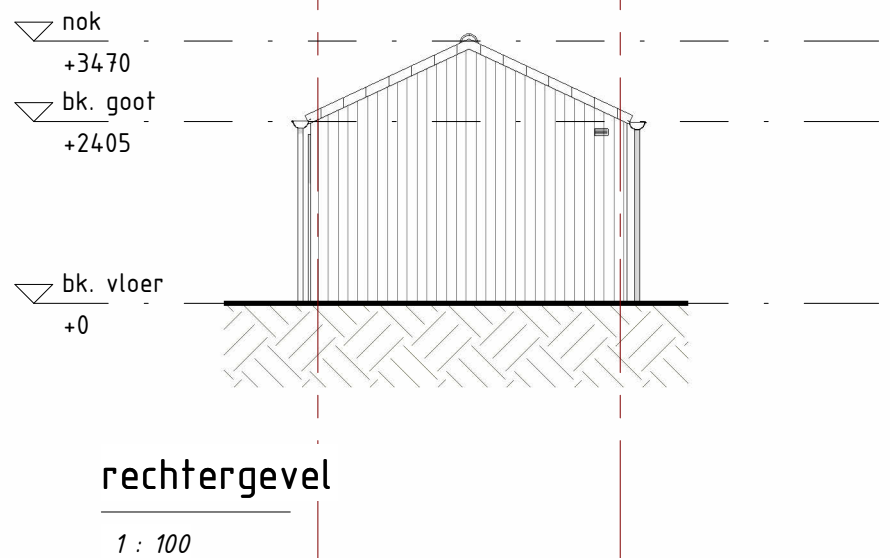

Voor bouwnummers:
15, 16
17, 18
21, 22
36, 37
38, 39

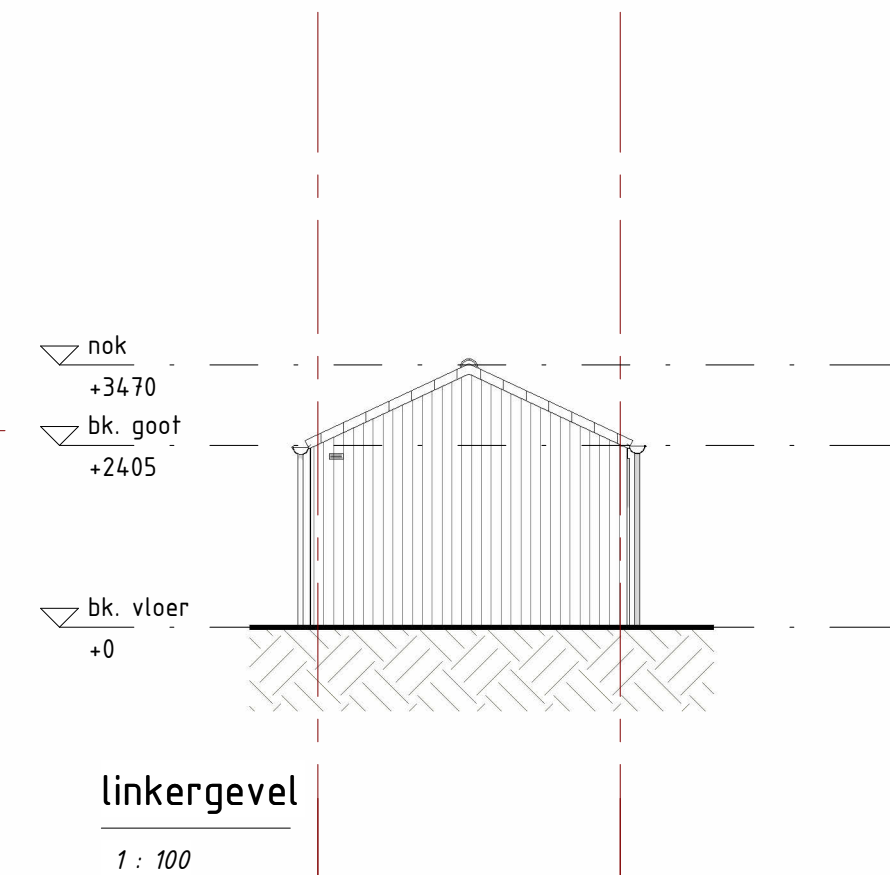

berging type: bp

zie situatietekening voor plaatsing pergola
voor locatie bergingen zie situatietekening

opdrachtgever: Maasdijk ontwikkeling B.V.				Thunnissen	
project: De Oevers Maassluis	formaat: A3	getekend: GP	projectfase: VK	tekeningnummer: VK-70.01	
onderdeel: berging type bp	schaal: 1:50/1:100	datum: 19-05-2026	projectnummer: 2-250023		