


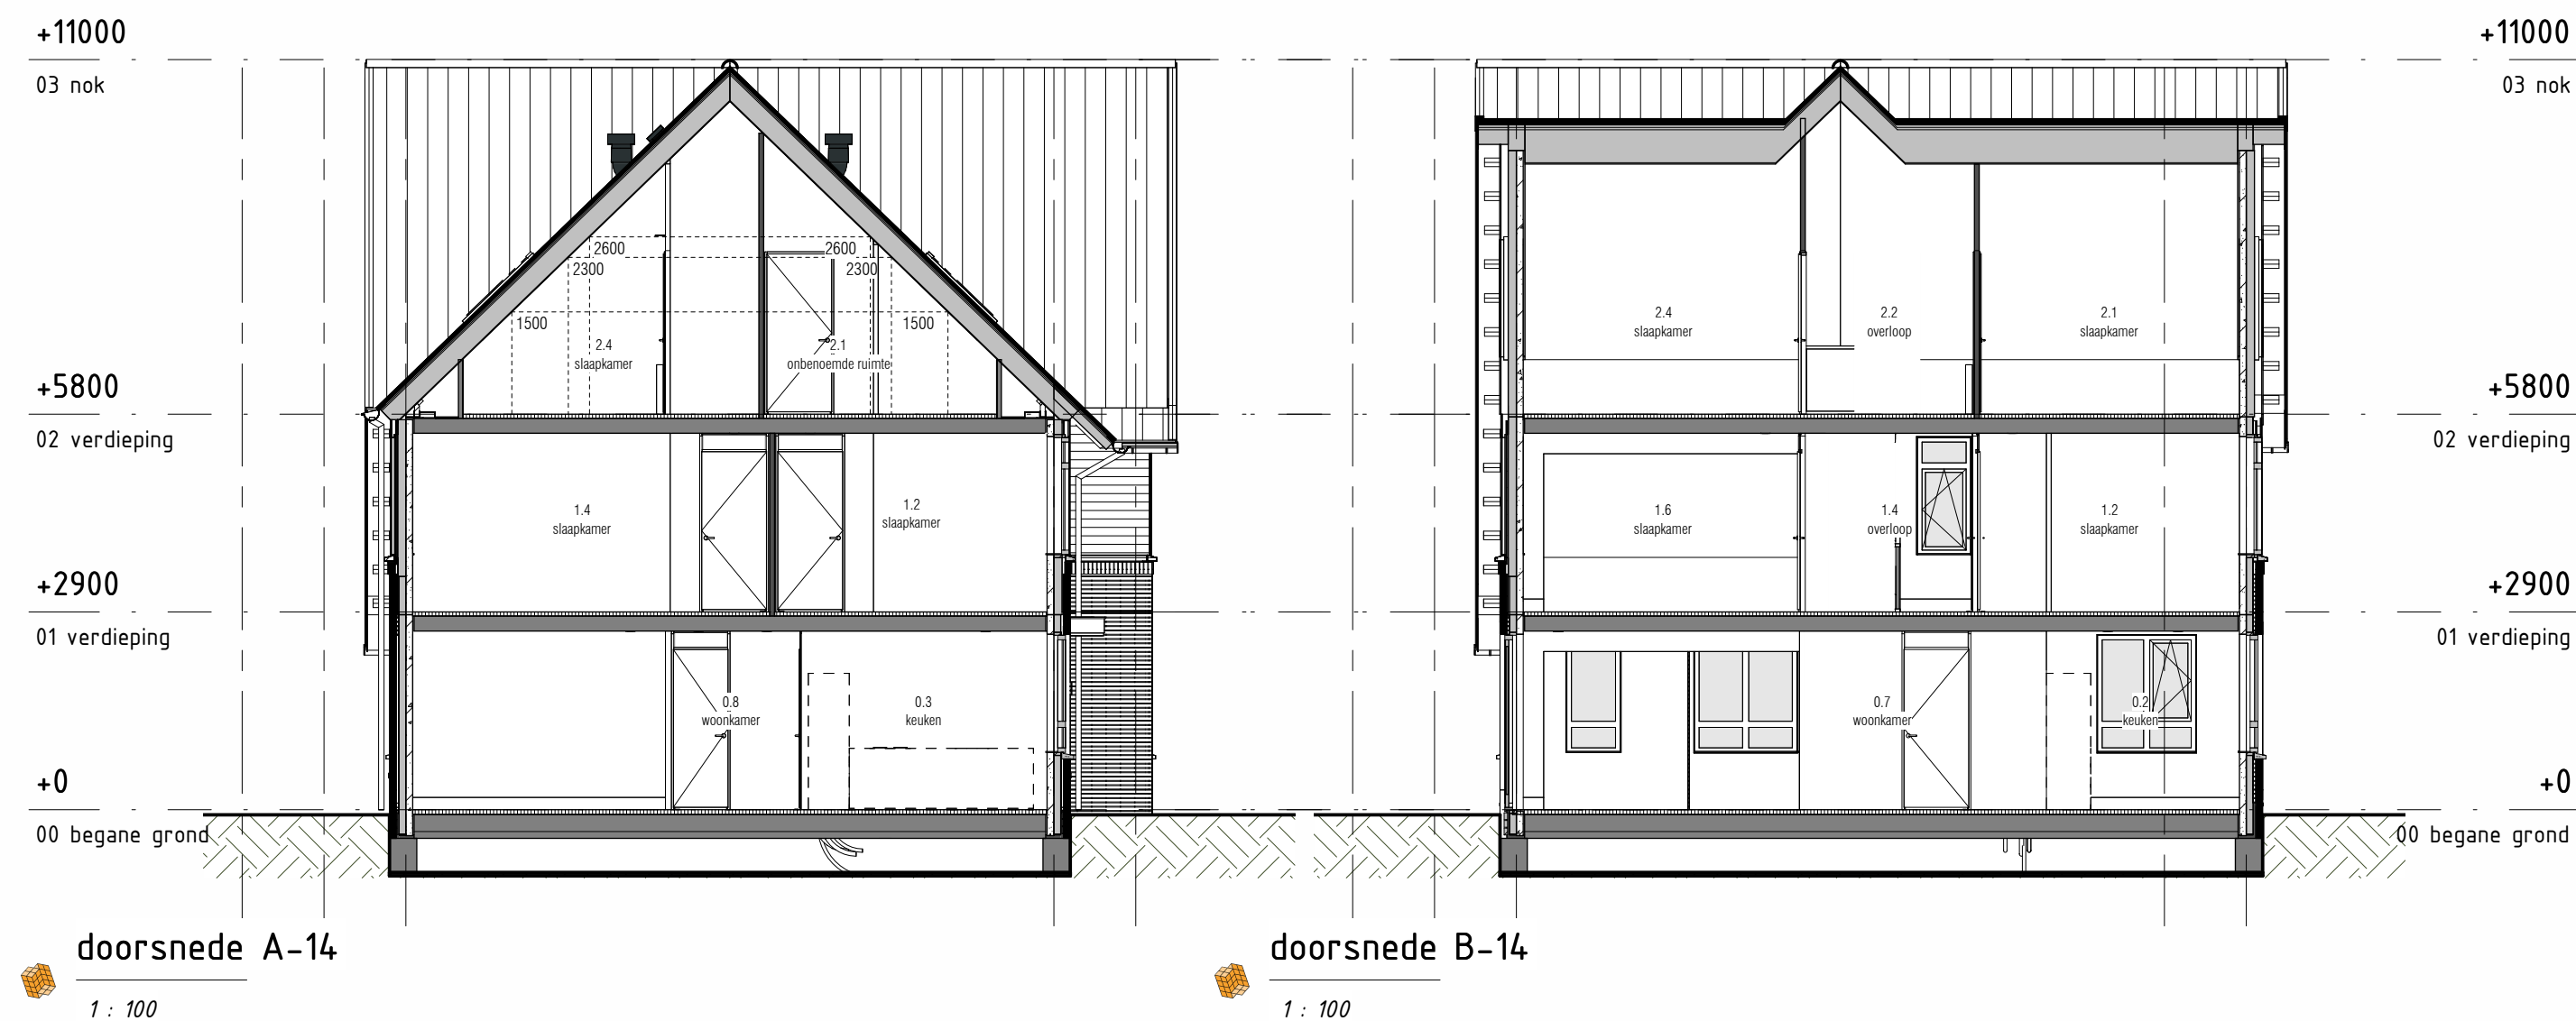

Blok 15

Type V
Bouwnummer: 49
Type W
Bouwnummers: 50

Voorbeeld
De laatste maten van de kavels worden na opmeting door het Kadaster vastgelegd. De inrichting van de openbare ruimte (aanleg van wegen, eventuele grensovergangen, parkeerplaatsen etc.) geeft slechts een impressie, inhoud aan de gegevens van de gemeente en/of andere daarvoor verantwoordelijke instanties. Voor eventuele toekomstige wijzigingen aan Thunnissen geen aansprakelijkheid aanvaarden.
Getoonde Afmetingen zijn indicatief. Voor de exacte kleur en materialisatie verwijzen we u naar de kleur- en materialisatie.
Het aantal PV-panelen zoals daar is vermeld staat op tekening zijn indicatief en kunnen geen rechten aan worden verleend.

opdrachtgever:
Maasdijk ontwikkeling B.V.
Zaargevoerskade 4
2015 X.V. Huisdijk

project:
De Oevers Maassluis

locatie:
Regenboog Zuid-Holland

onderdeel:
Verkooptekening blok 15
gevelaanzichten en doorsneden

Thunnissen

formaat:	A1
datum:	23-04-2026
tekeningnummer:	VK-15.10