


 begane groend 1: 50	Bouwnummer: 35 Woningtype: C	Bouwnummer: 36 Woningtype: B	Bouwnummer: 37 Woningtype: F
---	--	--	--

1e verdieping

Renvooi

Bouwkundig & Installaties			
	metselwerk gewelisolatie HSB binnenspouwblad kalkzandsteen / preb. beton / kalkzandsteen lichte scheidingswand GIBO 70 / 100mm		
	meterkast, conform NEN 2768		
	○ bindendeur met bovenlicht (bovenlicht: glaspaneel) ● bindendeur met bovenlicht (bovenlicht: boardpaneel) bindendeur zonder bovenlicht (bovenlicht: geen)		
	drankpogram / draaiaarm vetraam / vast glas		
Electra conform NEN 1010			
	elektrapunt inbouw / elektrapunt opbouw		centraaldoos met lichtpunt
	enkele schakelaar		lichtpunt
	dubbele schakelaar		wandlichtpunt
	hotelschakelaar		wandlichtpunt inclusief armatuur
	kruisschakelaar		rookmelder
	driestanden schakelaar wtv-ventilatie keuken		centraal aardpunt
	grondkabel (op rol)		afzuigpunt WTW plafond / wand
			inbouwpunt WTW plafond / wand
			draadloos schakelaar WTW (badkamer)
	thermosmat		koud water aansluiting
	schel		warm water aansluiting
	bedrucker		
	intercom (video)		

Brandveiligheid & Algemeen

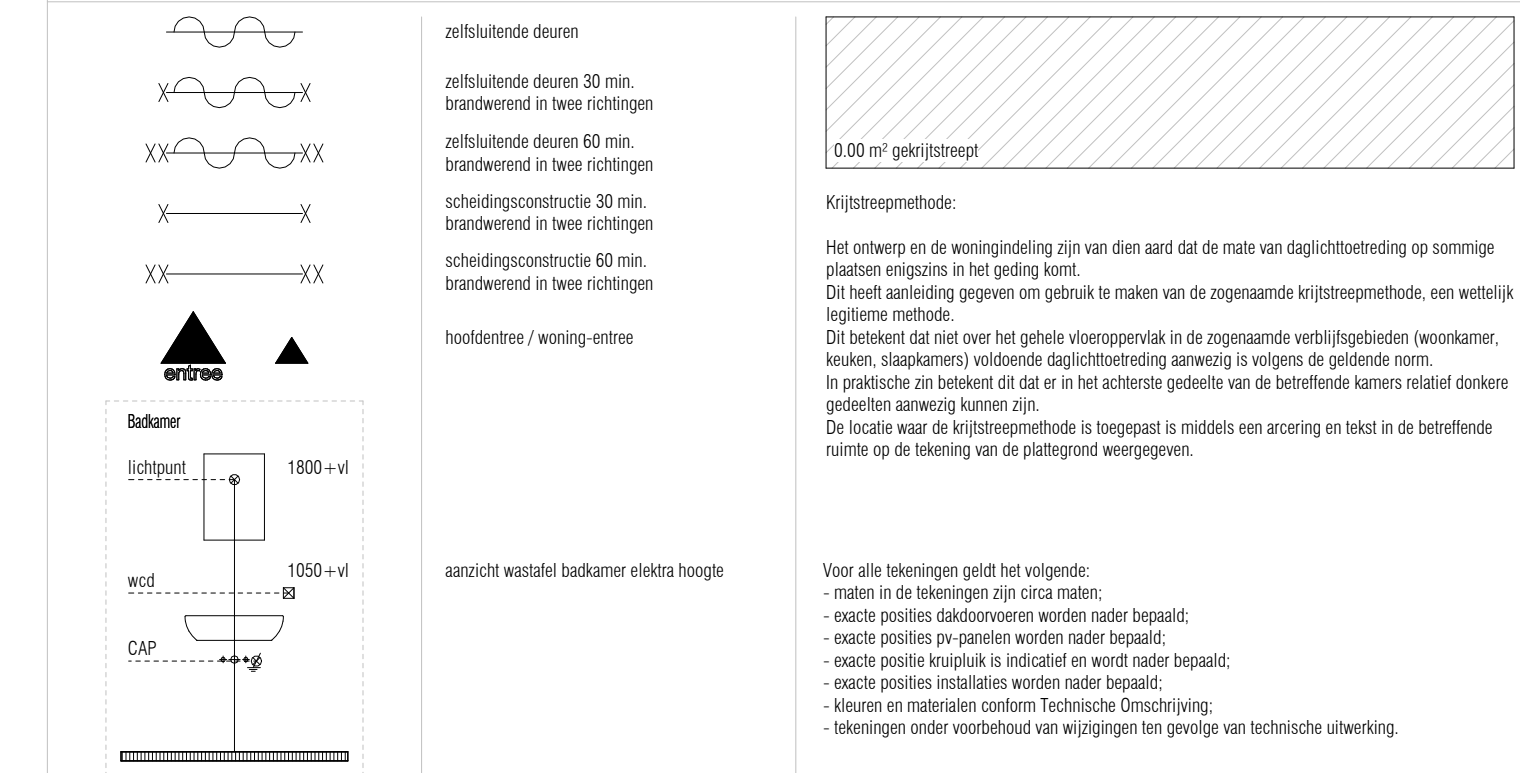

Blok 9

type B:
bouwnummer: 36
type C:
bouwnummer: 35
type F:
bouwnummer: 37

Voorbeeld

- De juiste maten van de kavels worden na opmeting door het Kadaster vastgelegd. De inrichting van de openbare ruimte (aanslag van wegen, eventuele groenvoorzieningen, parkeerplekken etc.) geeft slechts een impressie, ontleend aan de gegevens van de gemeente en/of anderszins door verantwoordelijke instanties.
- Voor eventuele (toekomstige) wijzigingen kan Transmissie geen verantwoordelijkheid op zich nemen voor aansprakelijkheid aanvaardt.
- Getoonde Aerial Impressions is indicatief. Voor de exacte kleur en materialisatie verwijzen we u naar de kleur- en materiaalstaat.
- Het aantal PV-panelen zoals deze vermeld staan op tekening zijn indicatief en kunnen geen rechten aan worden ontleend.

opdrachtgever:	
----------------	--

Maasdijk ontwikkeling B
Zenegroenkade 4
2015 KV Haarlem

project:
De Oevers Maasvluis

De Oevers Maassluis
locatie:

Regenboog

Zuid-Holland

onderdeel:
Verkoontekening blok 9

verkooptekening blok 9
plattegronden bg & 1e v


	1	9	9
--	---	---	---


Thunnissen

formaat:	A1
----------	-----------

datum: 19-06-2026

tekeningnummer: **VK-09.00****VR 00100**

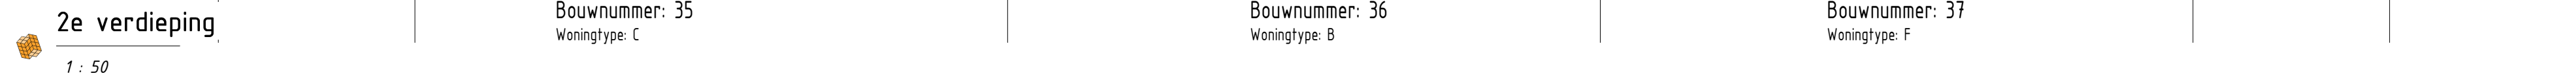

Renvooi

[illegible]

Brandveiligheid & Algemeen



Blok 9

type B:
bouwnummer: 36

type C:
bouwnummer: 35

type E:
bouwnummer: 37

Voorbehoud

- De juiste maten van de kavel worden na opmeting door het Kadaster vastgelegd. De inrichting van de opeembare ruimte (aantalg van wegen, eventuele groenvoorzieningen, parkeerplaatsen etc.) geeft slechts een impressie, ontleend aan de gegevens van de gemeente en/of andere daarvoor verantwoordelijke instanties. Voor eventuele (toekomstige) wijzigingen kan Thunissen geen verantwoordelijkheid op zich nemen en/of aansprakelijkheid aanvaardt.
- Getoonde Attributie is indicatief. Voor de exacte kleur en materialisatie verwijzen we u naar de kleur- en materiaalstaat.
- Het aantal PI-panelen zoals deze vermeld staan op tekening zijn indicatief en kunnen geen rechten aan worden ontleend.

opdrachtgever:
Maasdijk ontwikkeling B.V.
Zenegroenkade 4
2015 KV Haarlem

project:
De Oevers Maassluis




locatie:
**Regenboog
Zuid-Holland**

onderdeel:
**Verkooptekening blok 9
plattegronden 2e verdieping**

Thunnissen

formaat:	A1
datum:	19-06-2026

tekeningnummer: **VK-09.01**

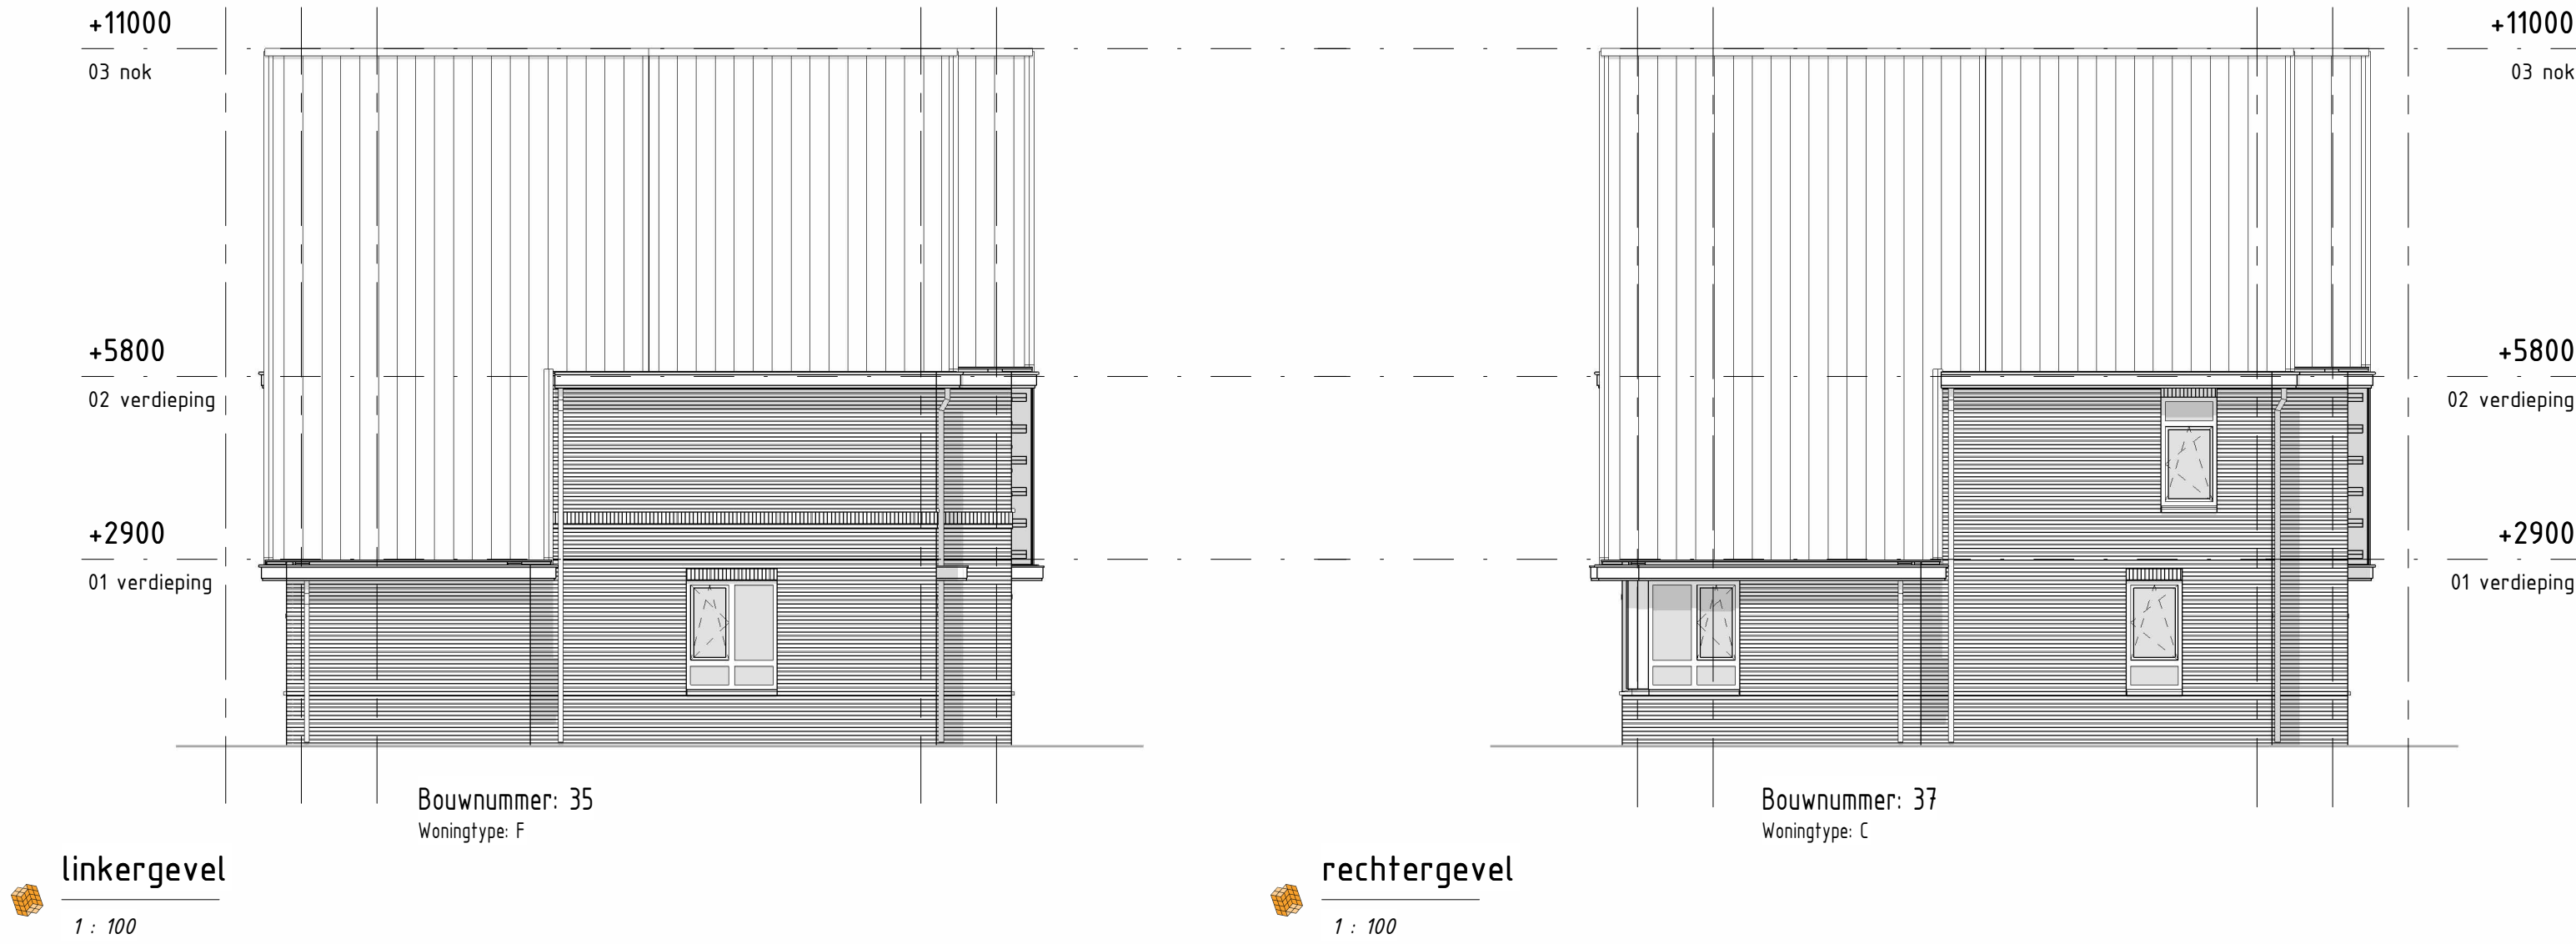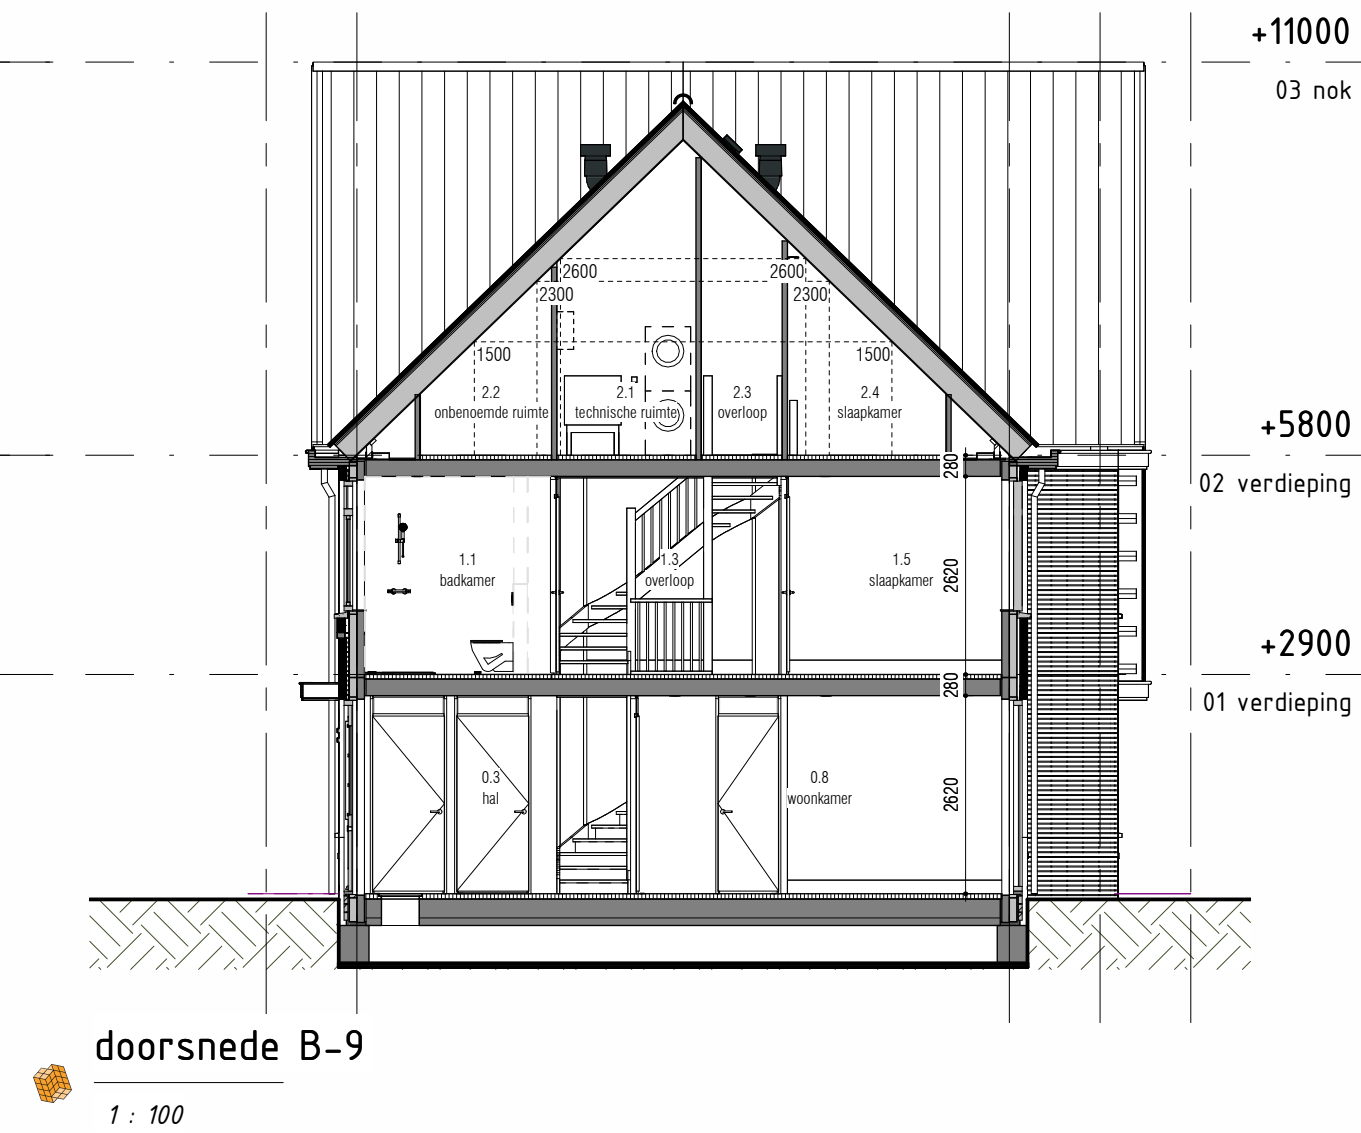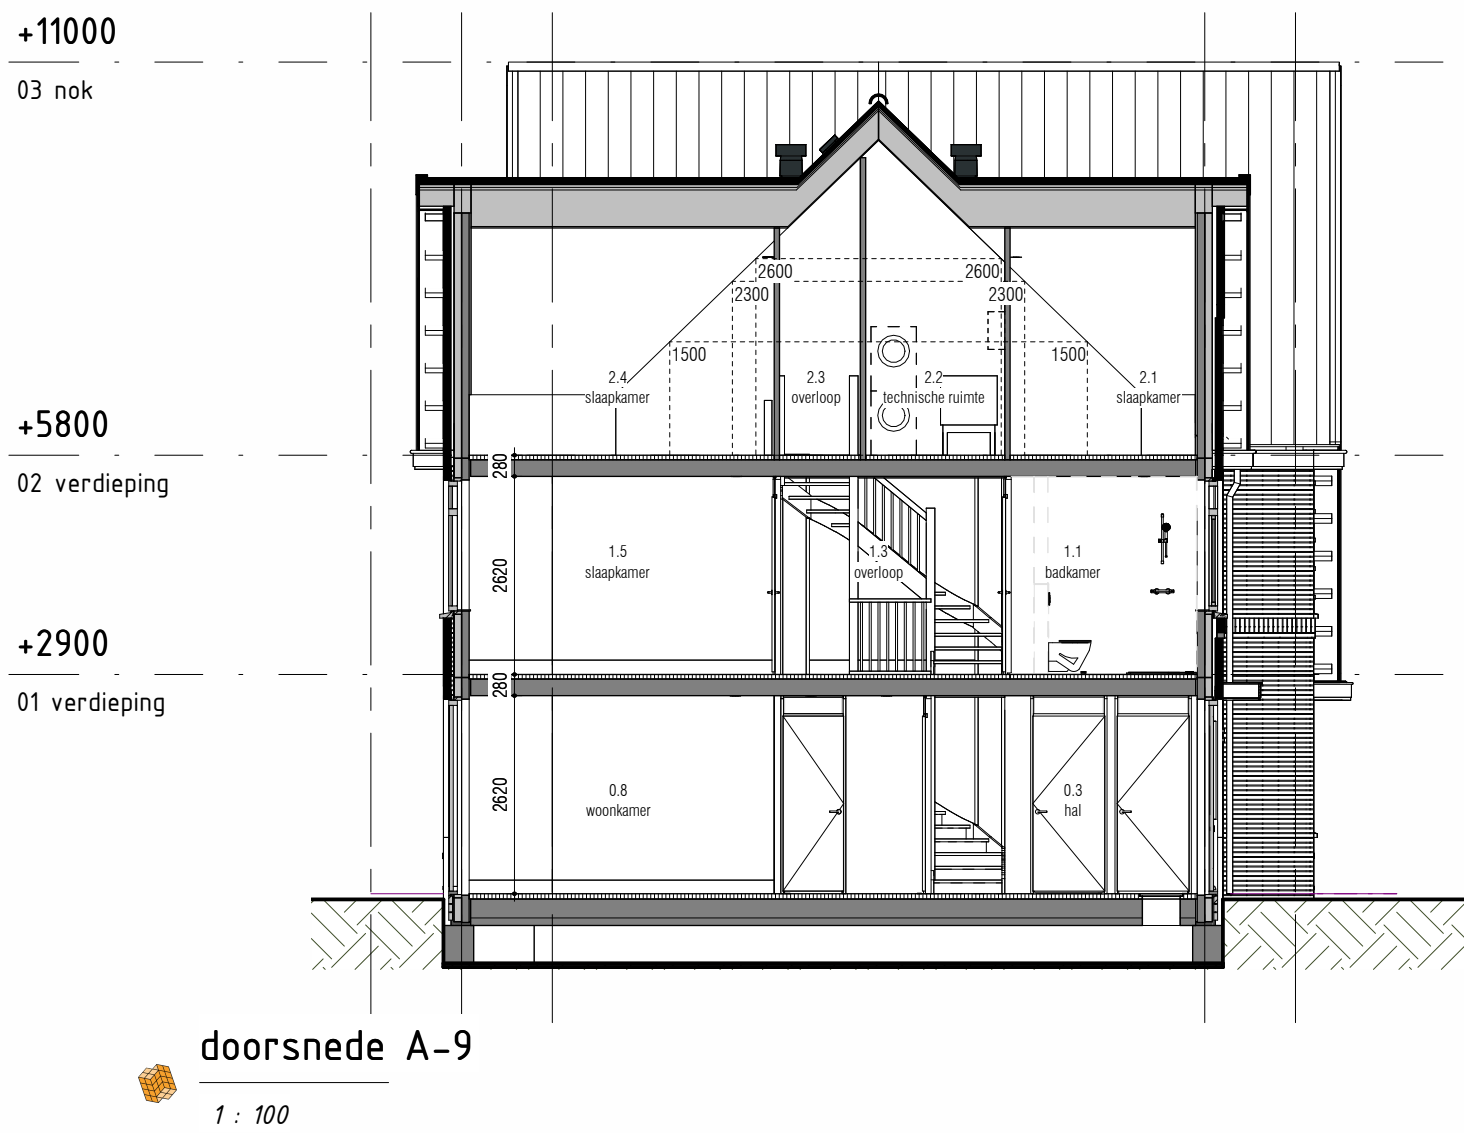

Blok 9

type B:
Bouwnummer: 36
type C:
Bouwnummer: 35
type F:
Bouwnummer: 37

Voorbeeld
De laatste maten van de kavels worden na opmeting door het Kadaster vastgesteld. De inrichting van de openbare ruimte (aanleg van wegen, eventuele
grensovergangen, parkeerplaatsen etc.) geeft slechts een impressie, inhoudt niet de plicht van de gemeente en/of andere daarvan verantwoordelijke
instanties. Voor eventuele toekomstige wijzigingen aan Thunnissen geen aansprakelijkheid aan te nemen.
Gehoopte Afzet Impression is indicatief. Voor de exacte kleur en materialisatie verwijzen we u naar de kleur- en materialisatie.
Het aantal PV-panelen zoals daar is vermeld staat op tekening zijn indicatief en kunnen geen rechten aan worden verleend.

opdrachtgever:
Maasdijk ontwikkeling B.V.
Zaagpoortkade 4
2015 NV Haarlem
project:
De Oevers Maassluis
locatie:
Regenboog
Zuid-Holland
onderdeel:
Verkooptekening blok 9
gevelaanzichten en doorsneden

De Oevers
MAASSLUIS

Thunnissen

formaat: A1
datum: 19-06-2026

tekeningnummer: VK-09.10