
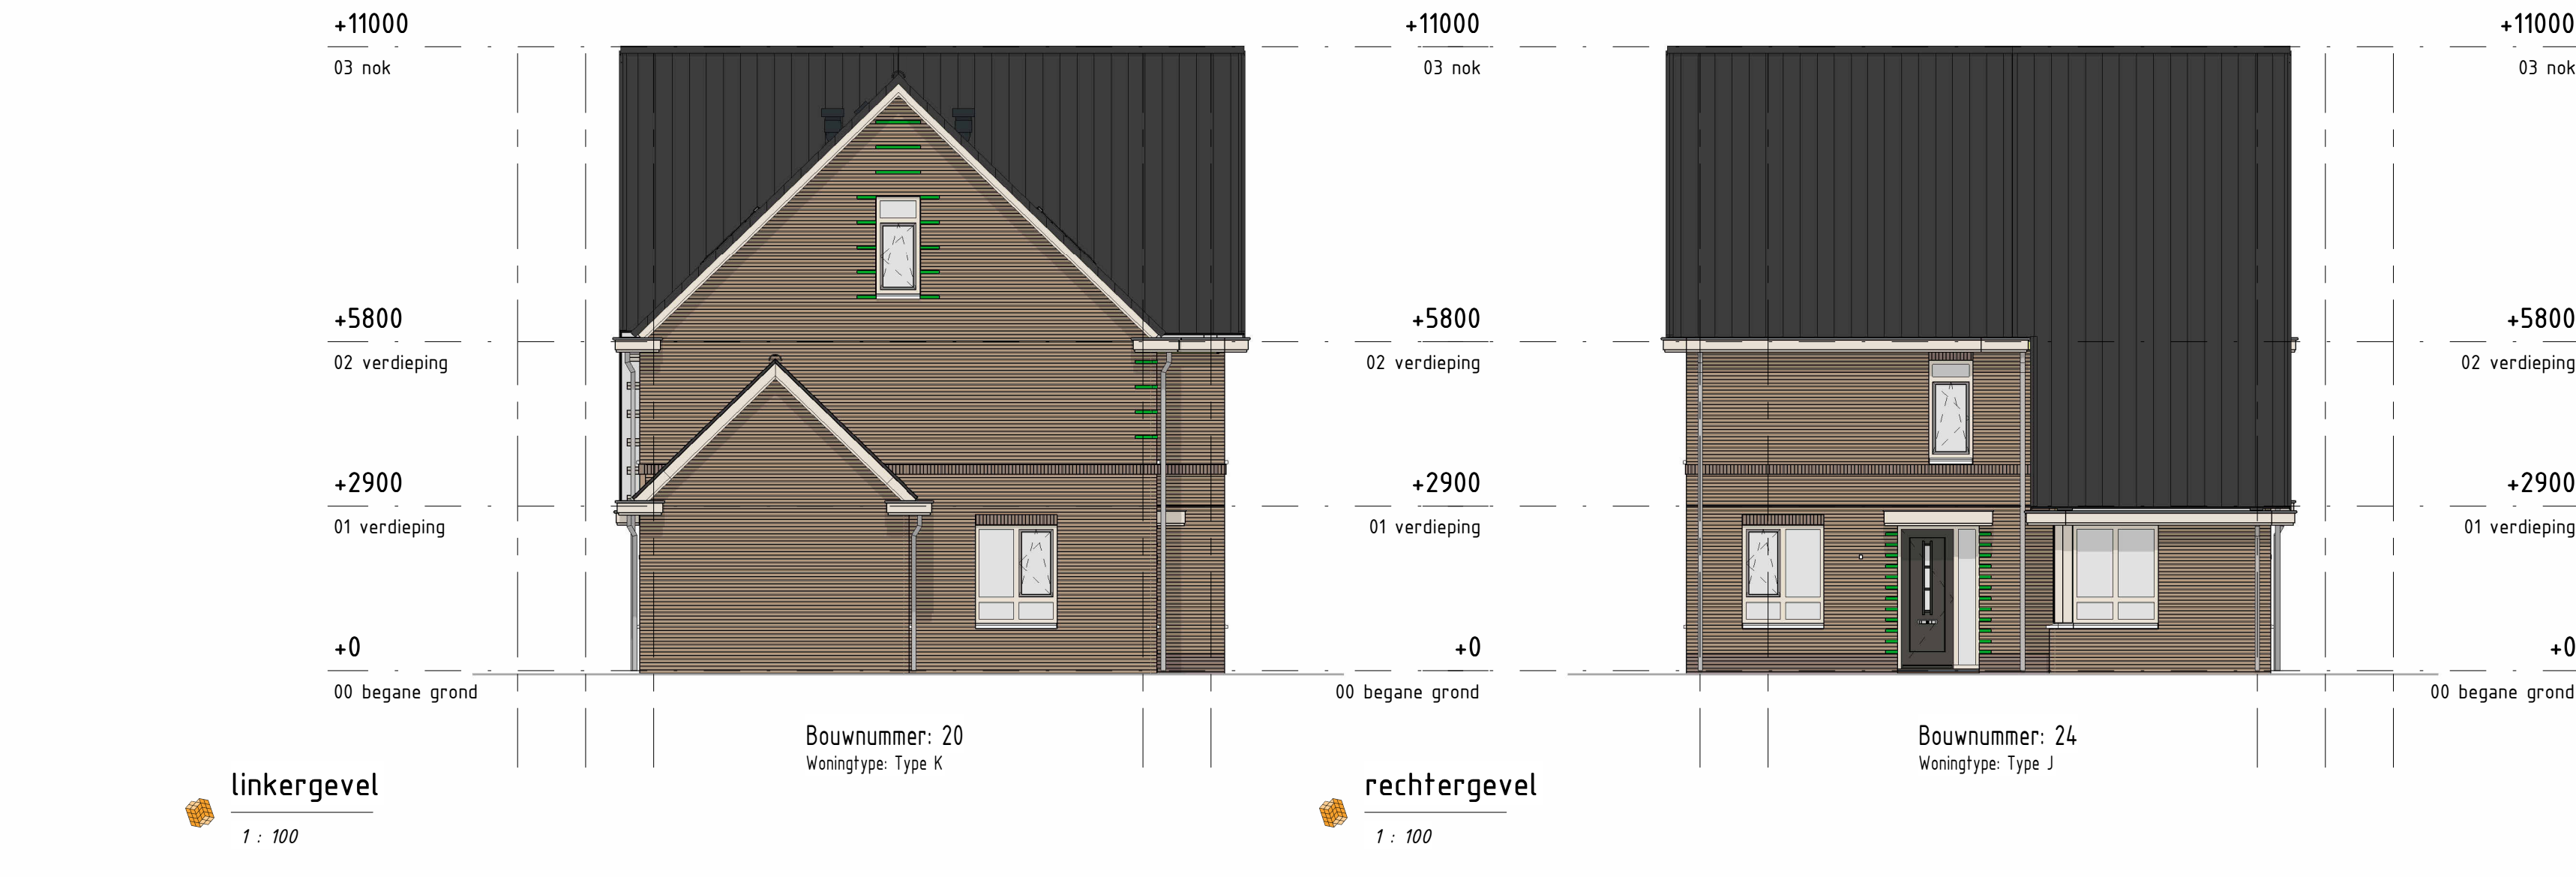


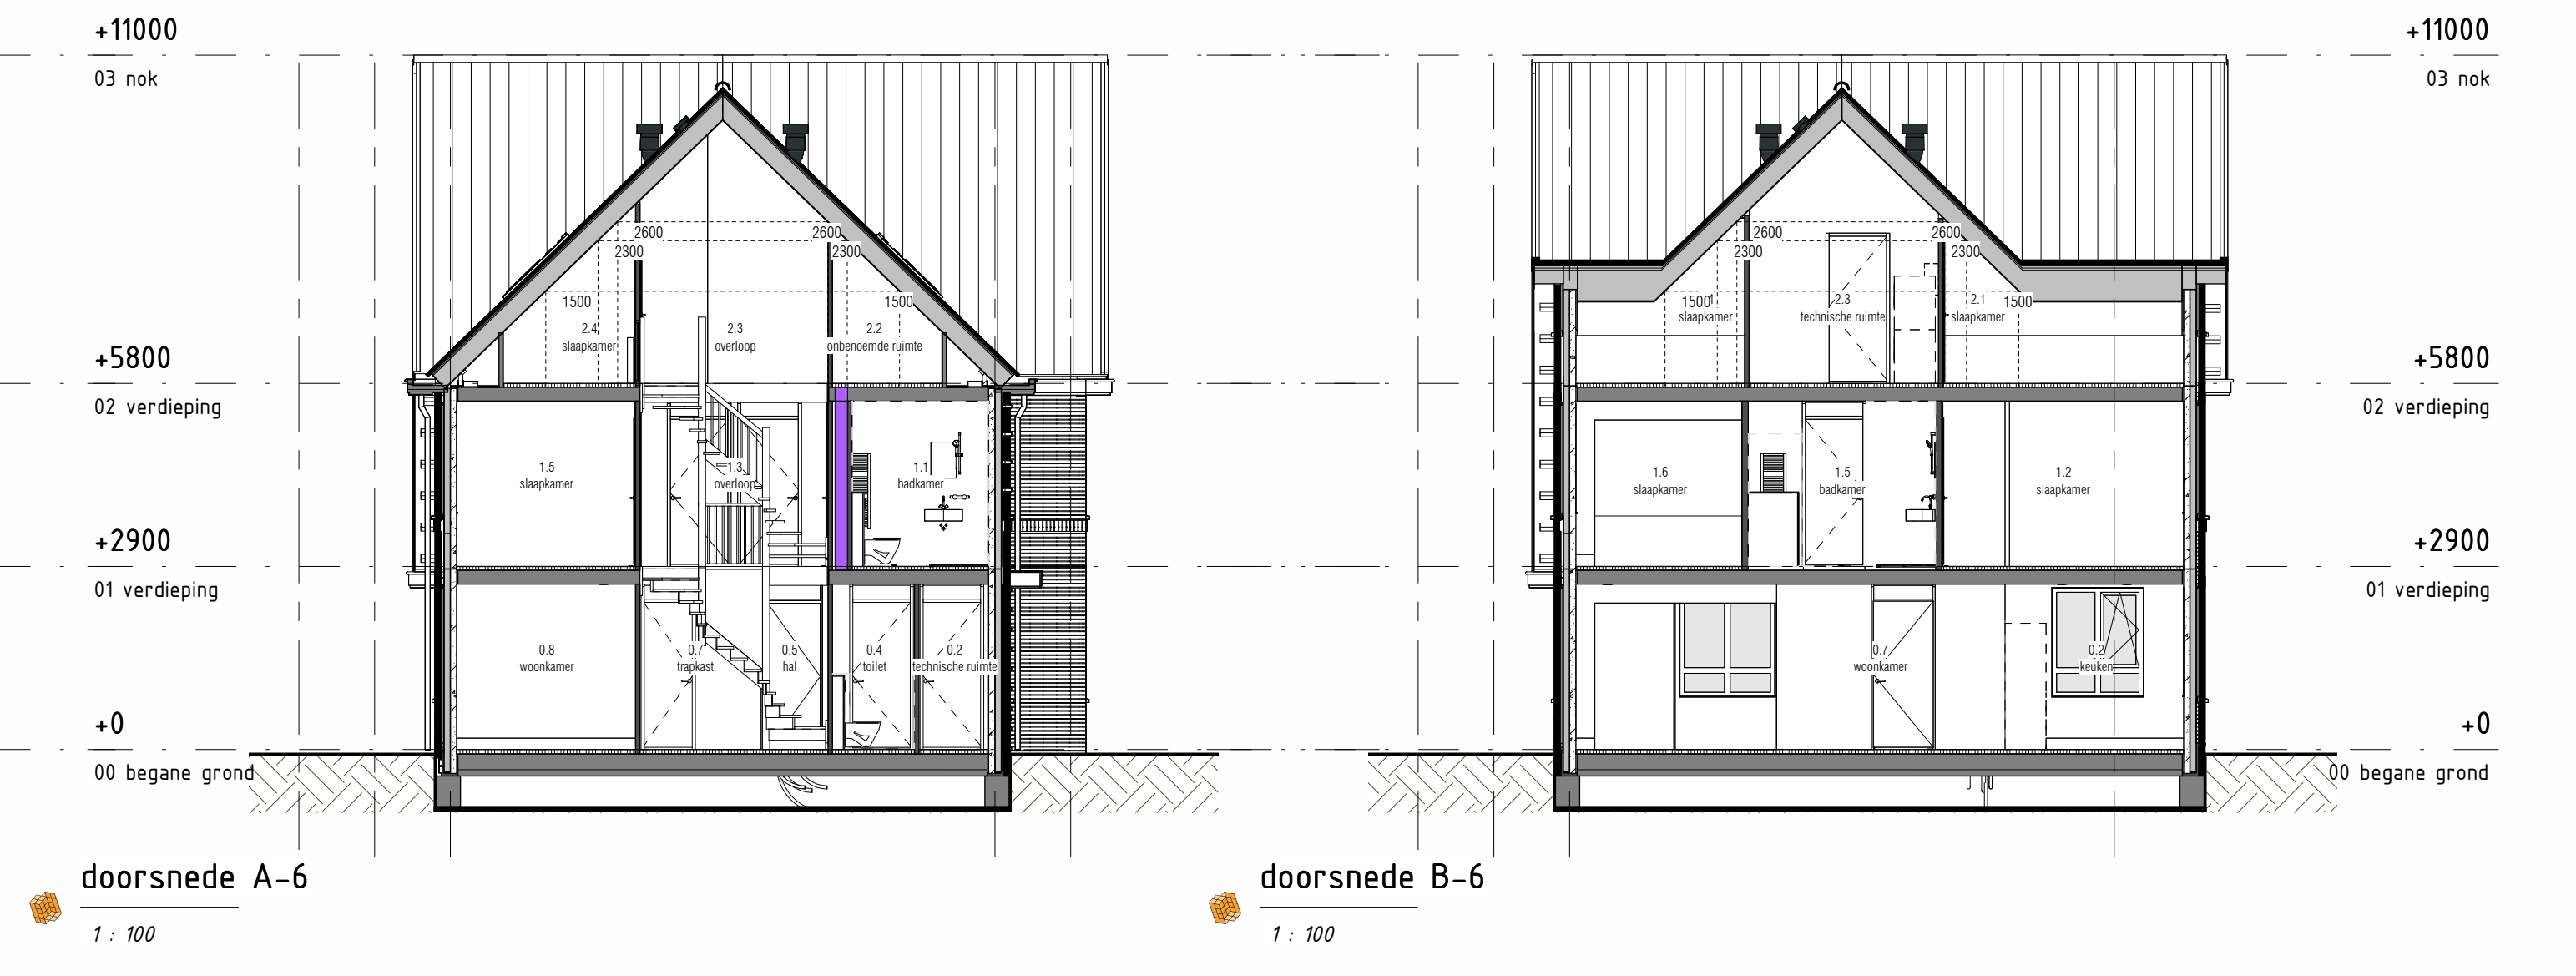

Blok 7

Type K
Bouwnummer: 29

Type E
Bouwnummers: 25, 26, 27, 28

Voorbeeld
De juiste maten van de kavels worden na opmeting door het Kadaster vastgelegd. De inrichting van de openbare ruimte (aanleg van wegen, eventuele groenstrookjes, parkeerplaatsen etc.) geeft slechts een impressie, behoudt aan de gegevens van de gemeente en/of andere verantwoordelijke instanties. Voor eventuele (vermeende) wijzigingen aan Thunnissen geen aansprakelijkheid aanvaarden.
Getoonde Afmetingen zijn indicatief. Voor de exacte kleur en materialisatie verwijzen we u naar de kleur- en materialisatie.
Het aantal PV-panelen zoals daar is aangegeven zijn indicatief en kunnen geen rechten aan worden verleend.

opdrachtgever:
Maasdijs ontwikkeling B.V.
Zaargevondkade 4
2015 KV Haarlem

project:
De Oevers Maassluis

locatie:
Regenboog Zuid-Holland

onderdeel:
Verkooptekening blok 7
gevelaanzichten en doorsneden

De Oevers
MAASSLUIS

Thunnissen

formaat:	A1
datum:	23-04-2026
tekeningnummer:	VK-07.10