




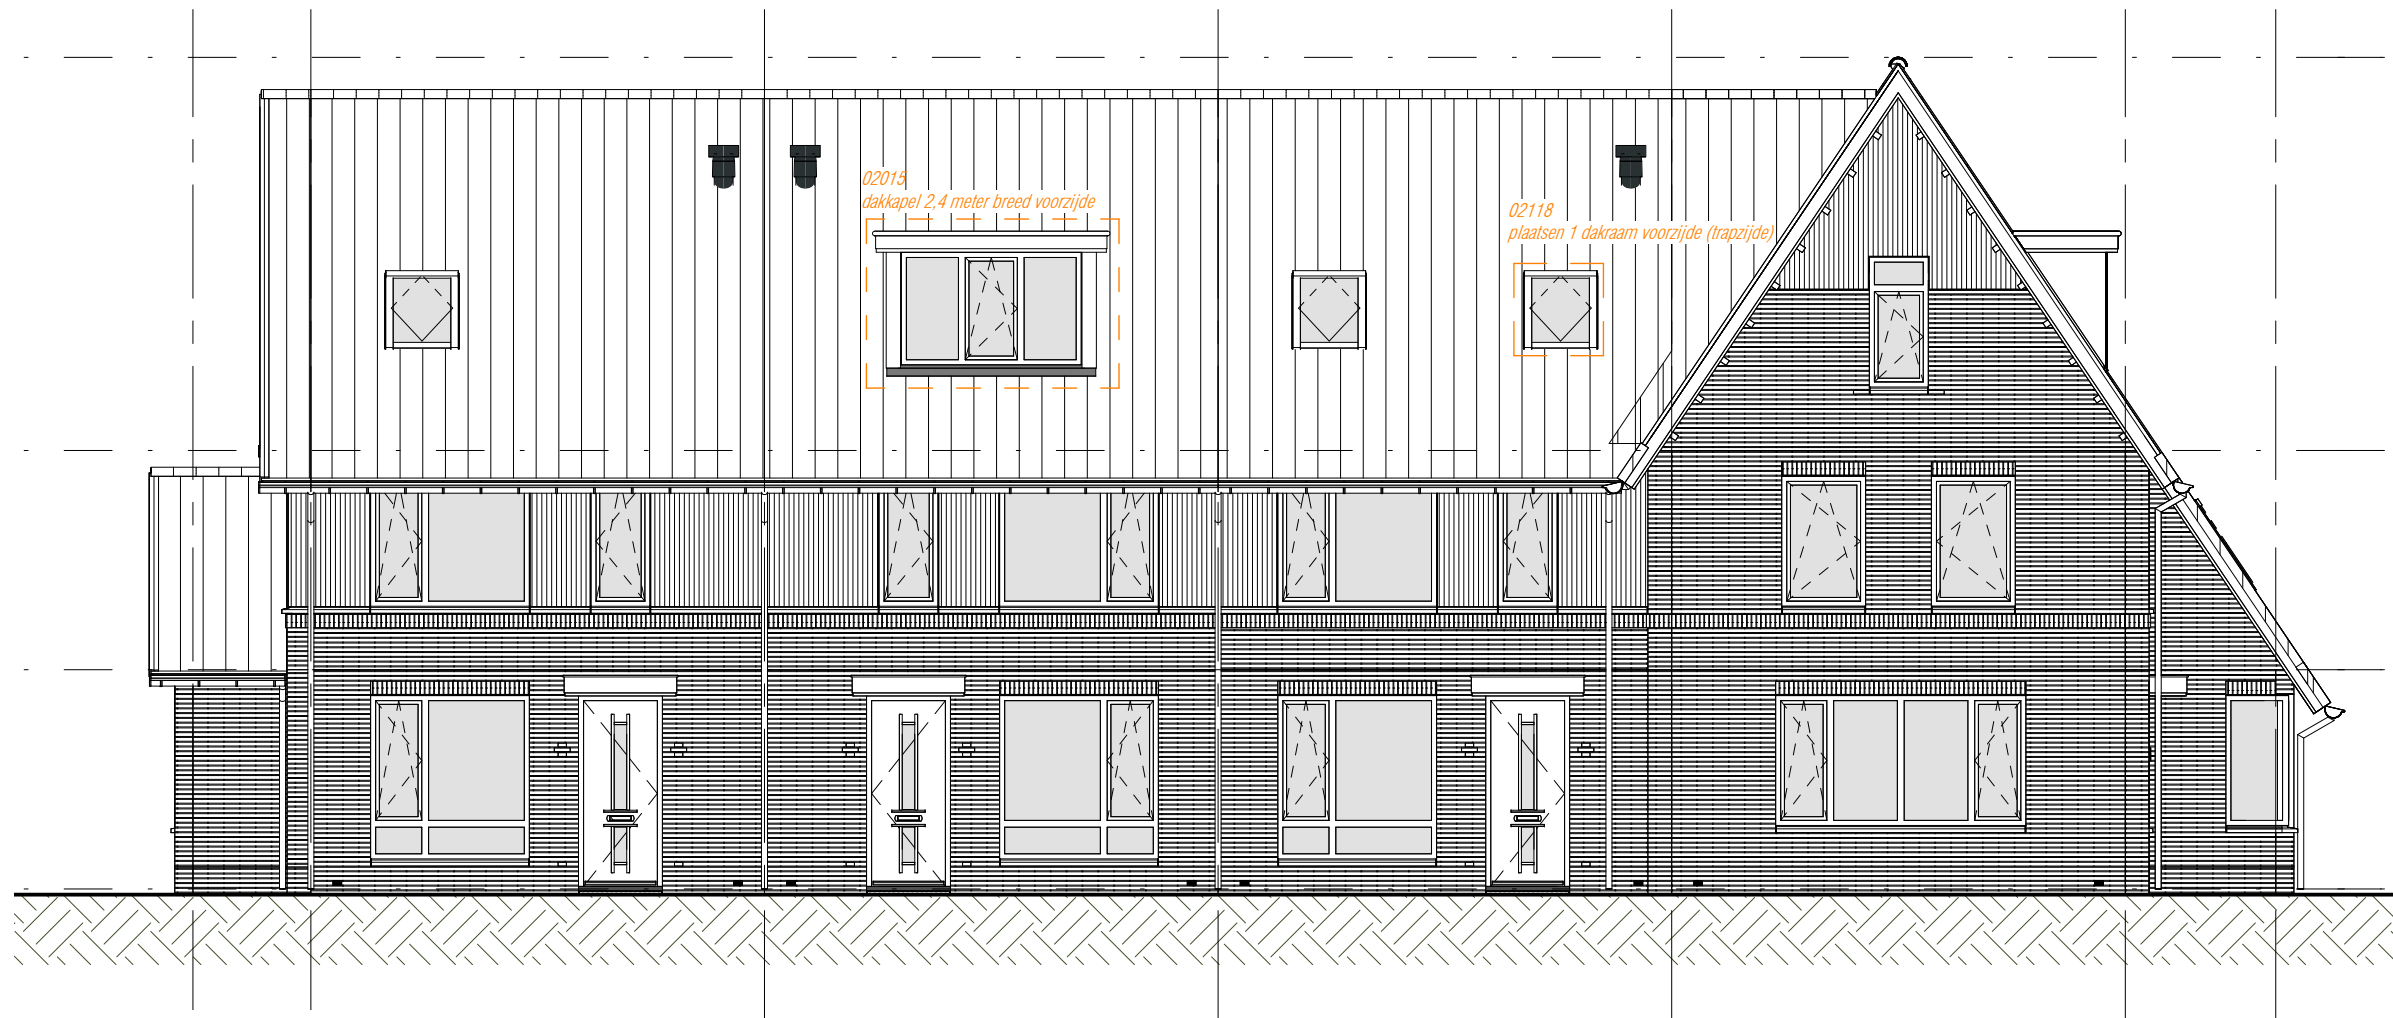


voorgevel
1 : 100

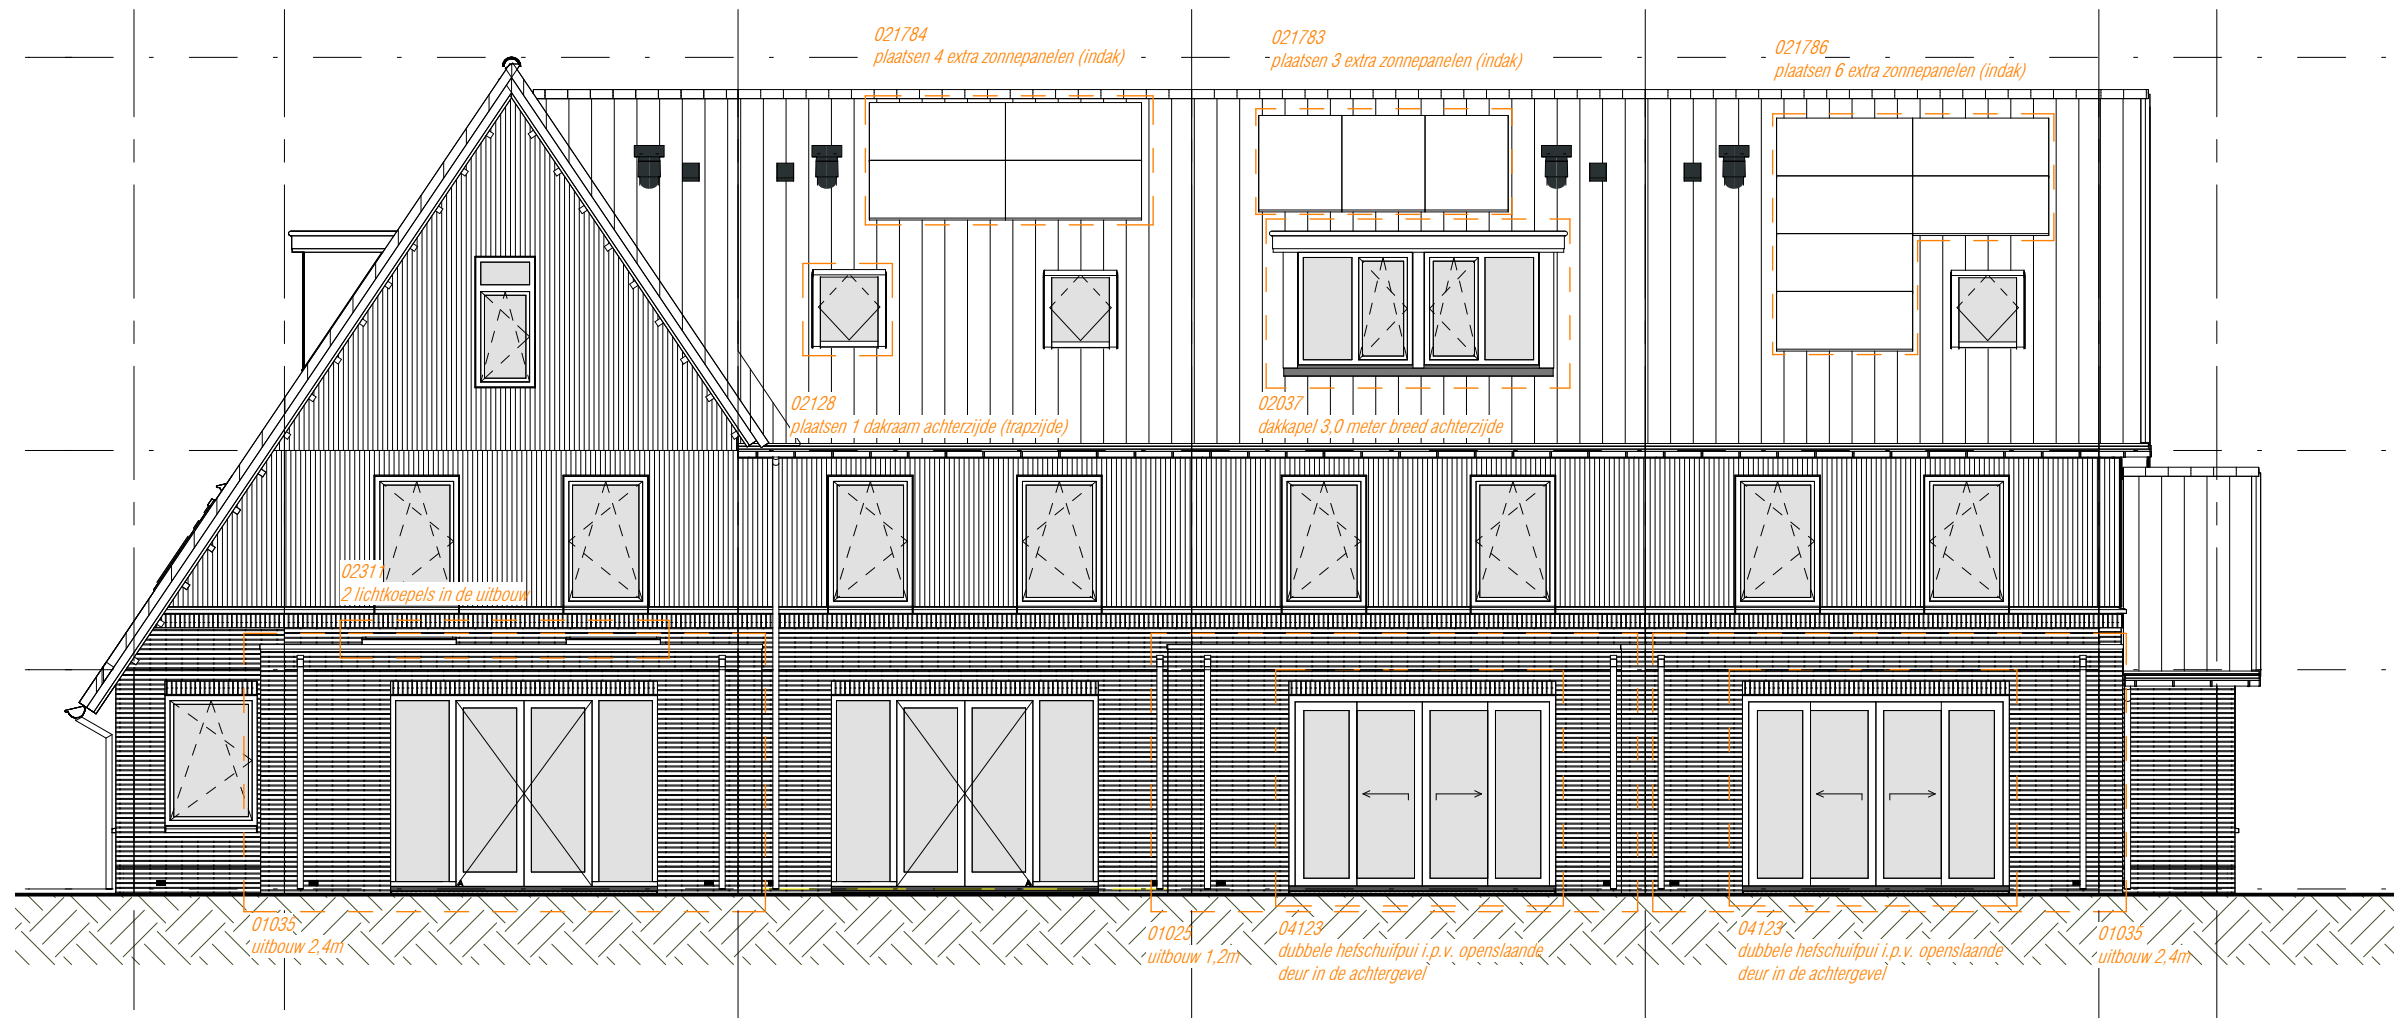


achtergevel
1 : 100

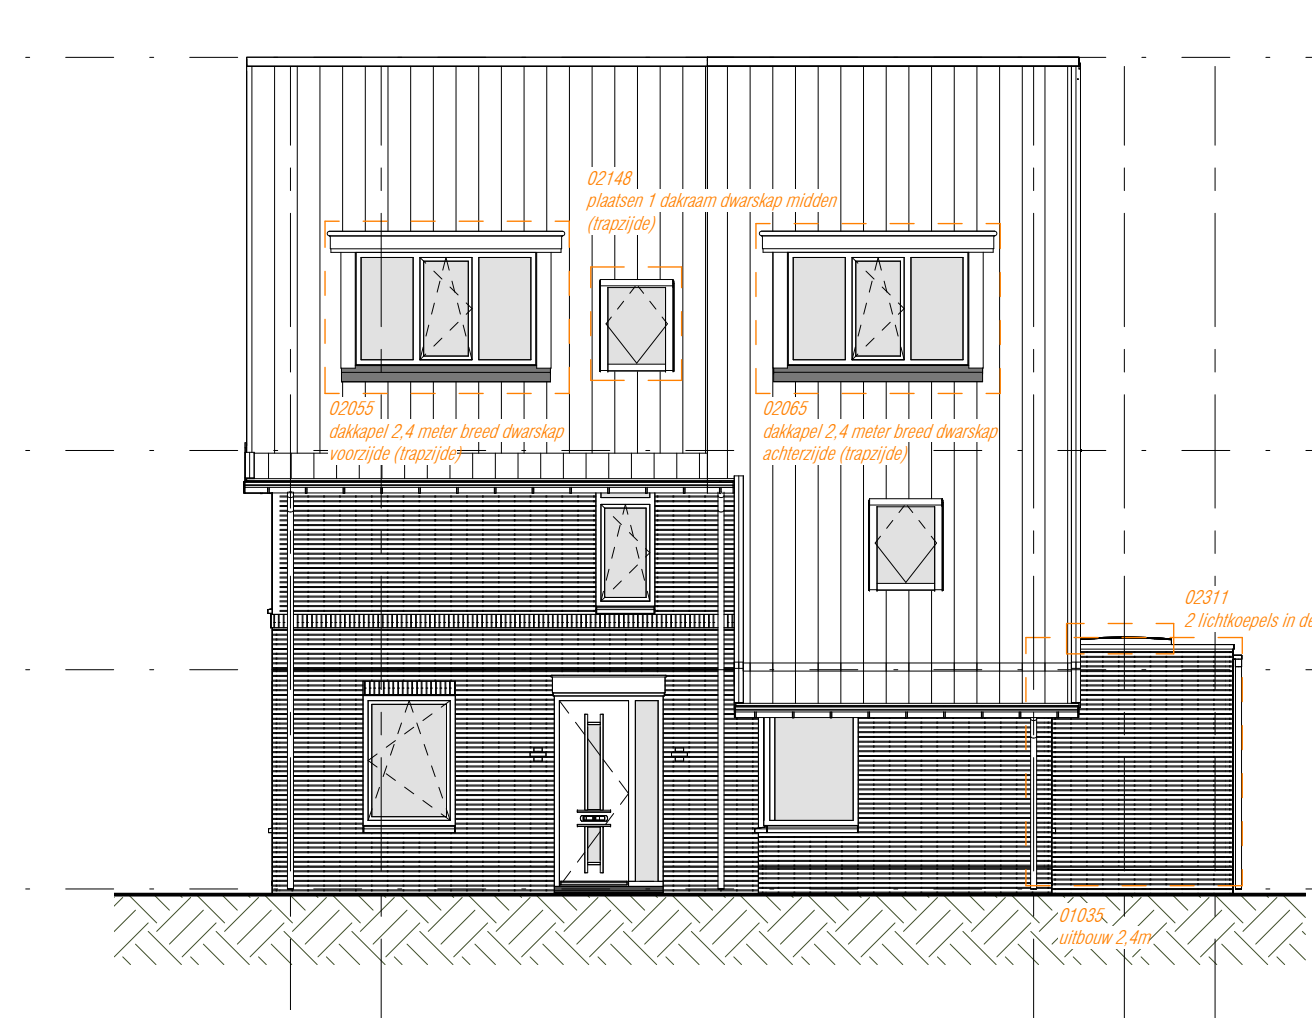


rechtgergevel
1 : 100

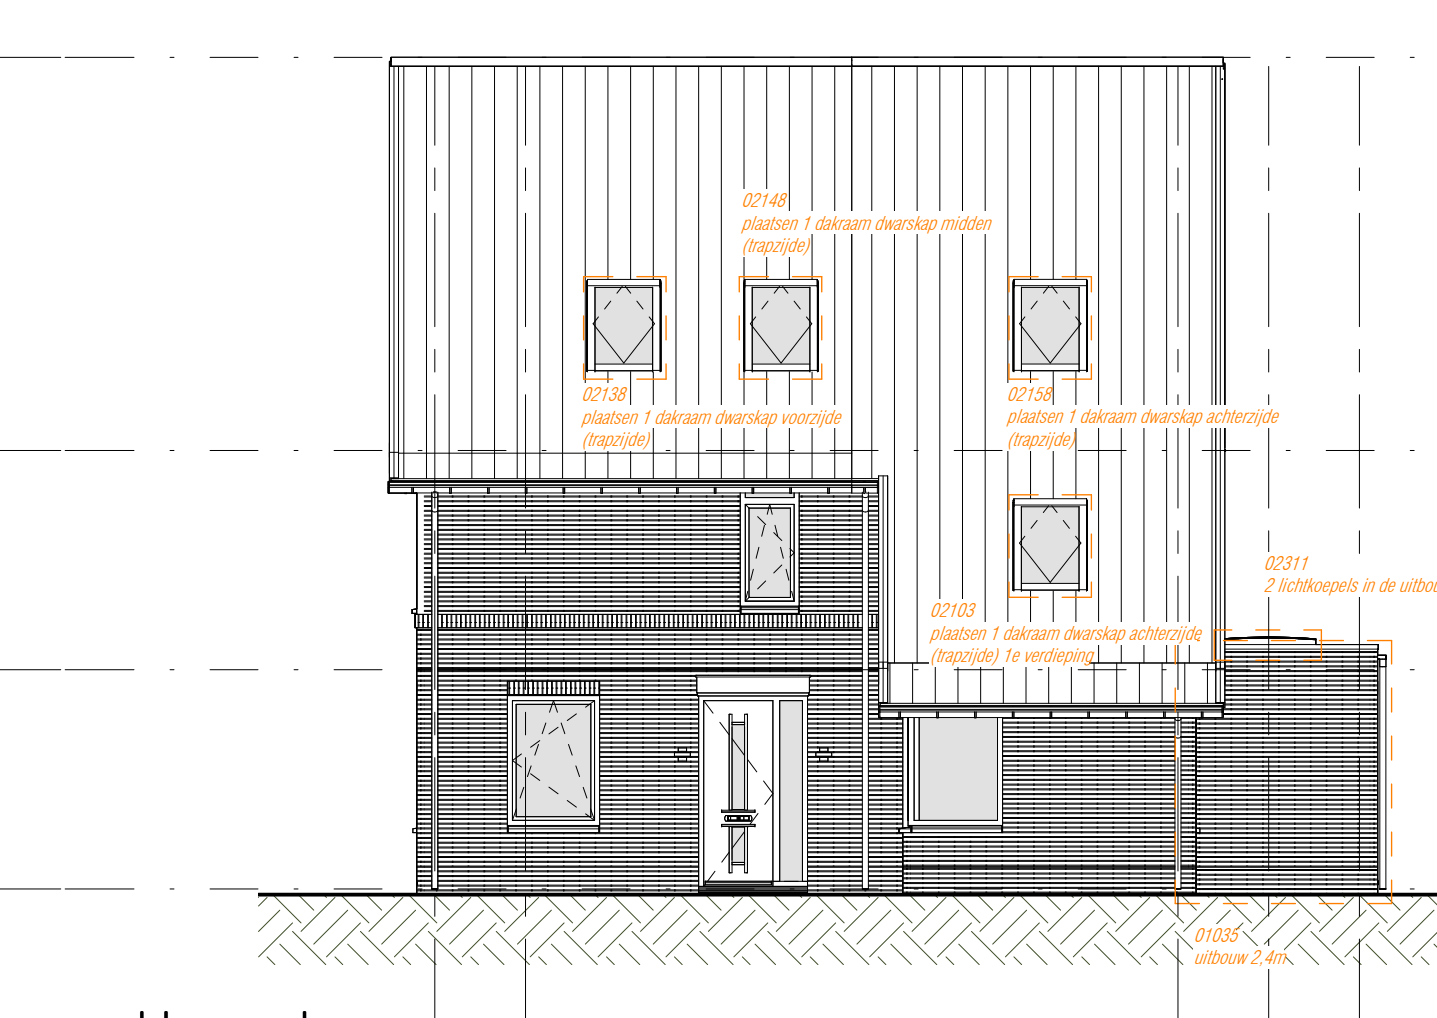


linkergevel
1 : 100

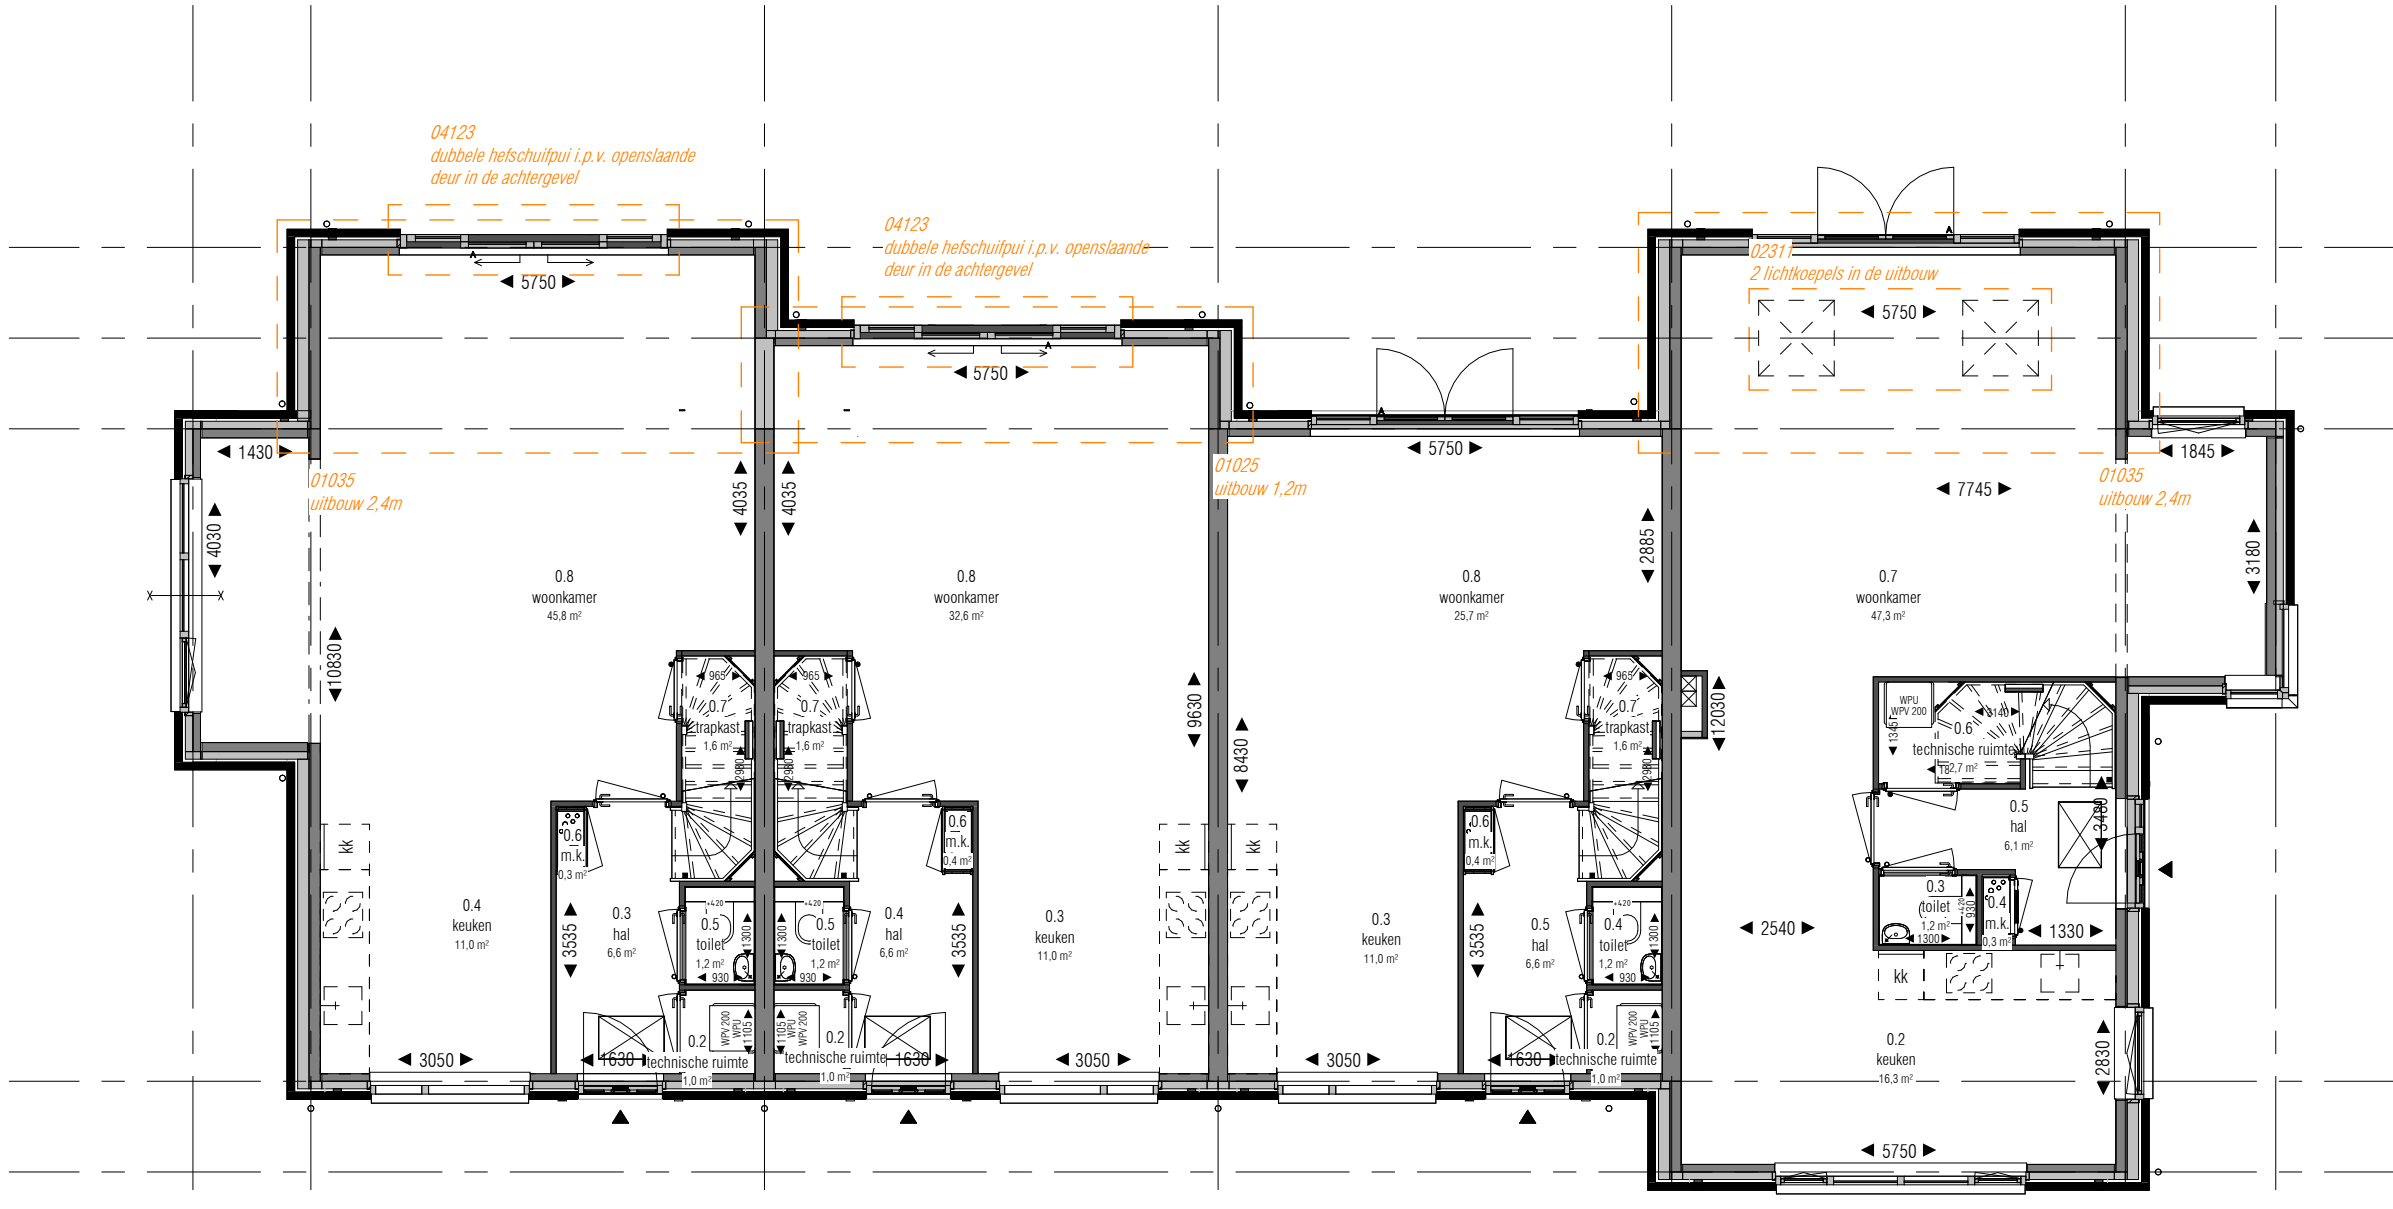


begane grond
1 : 100

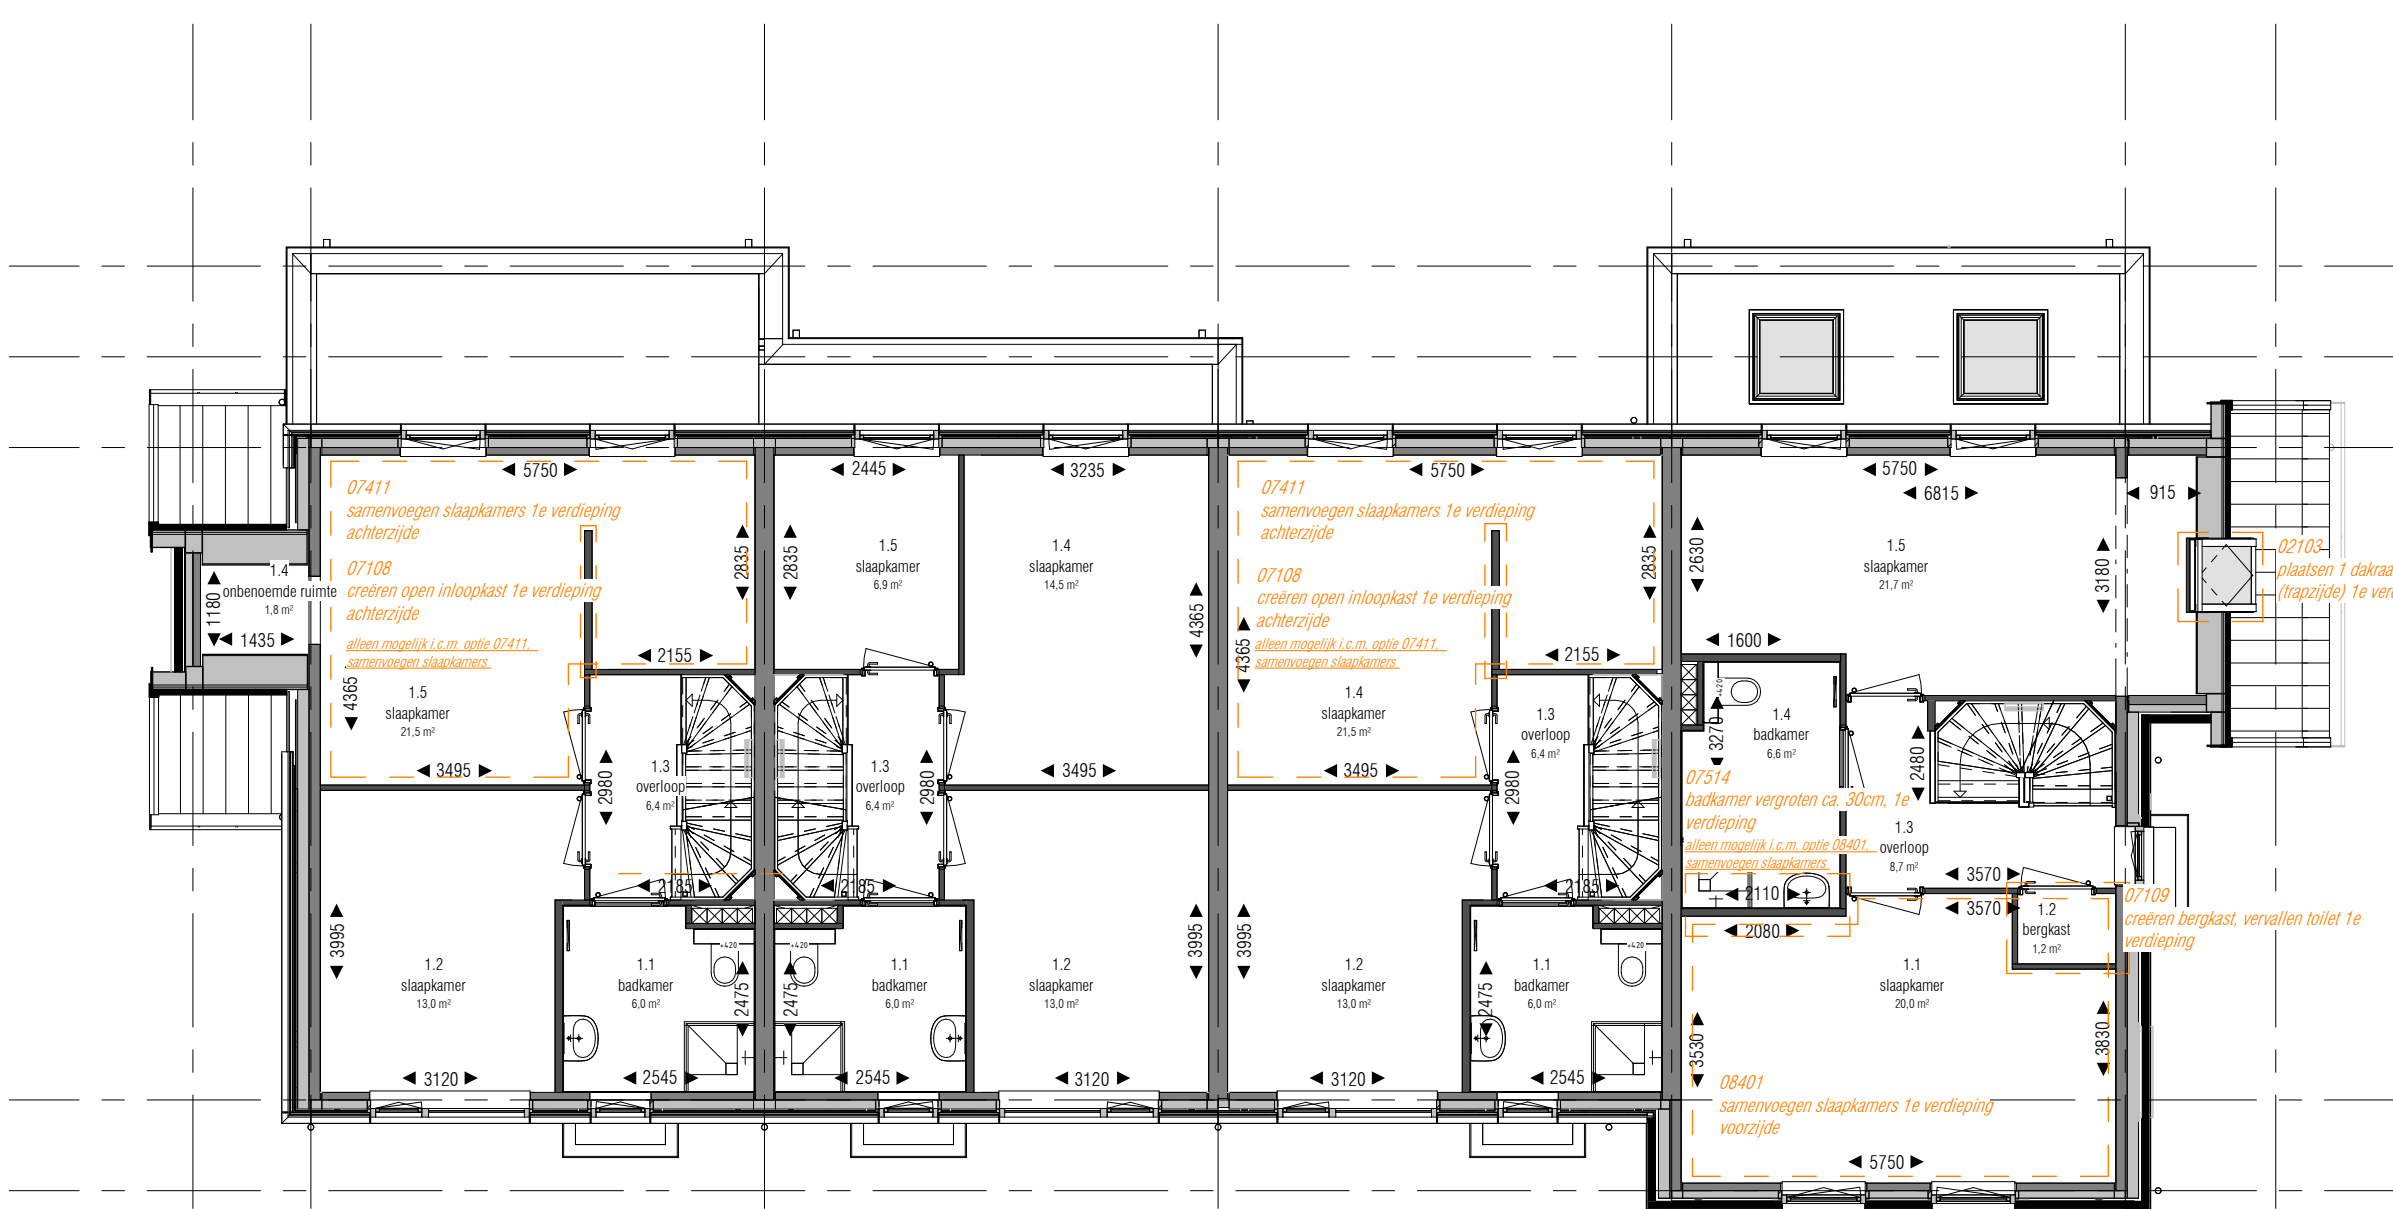


1e verdieping
1 : 100

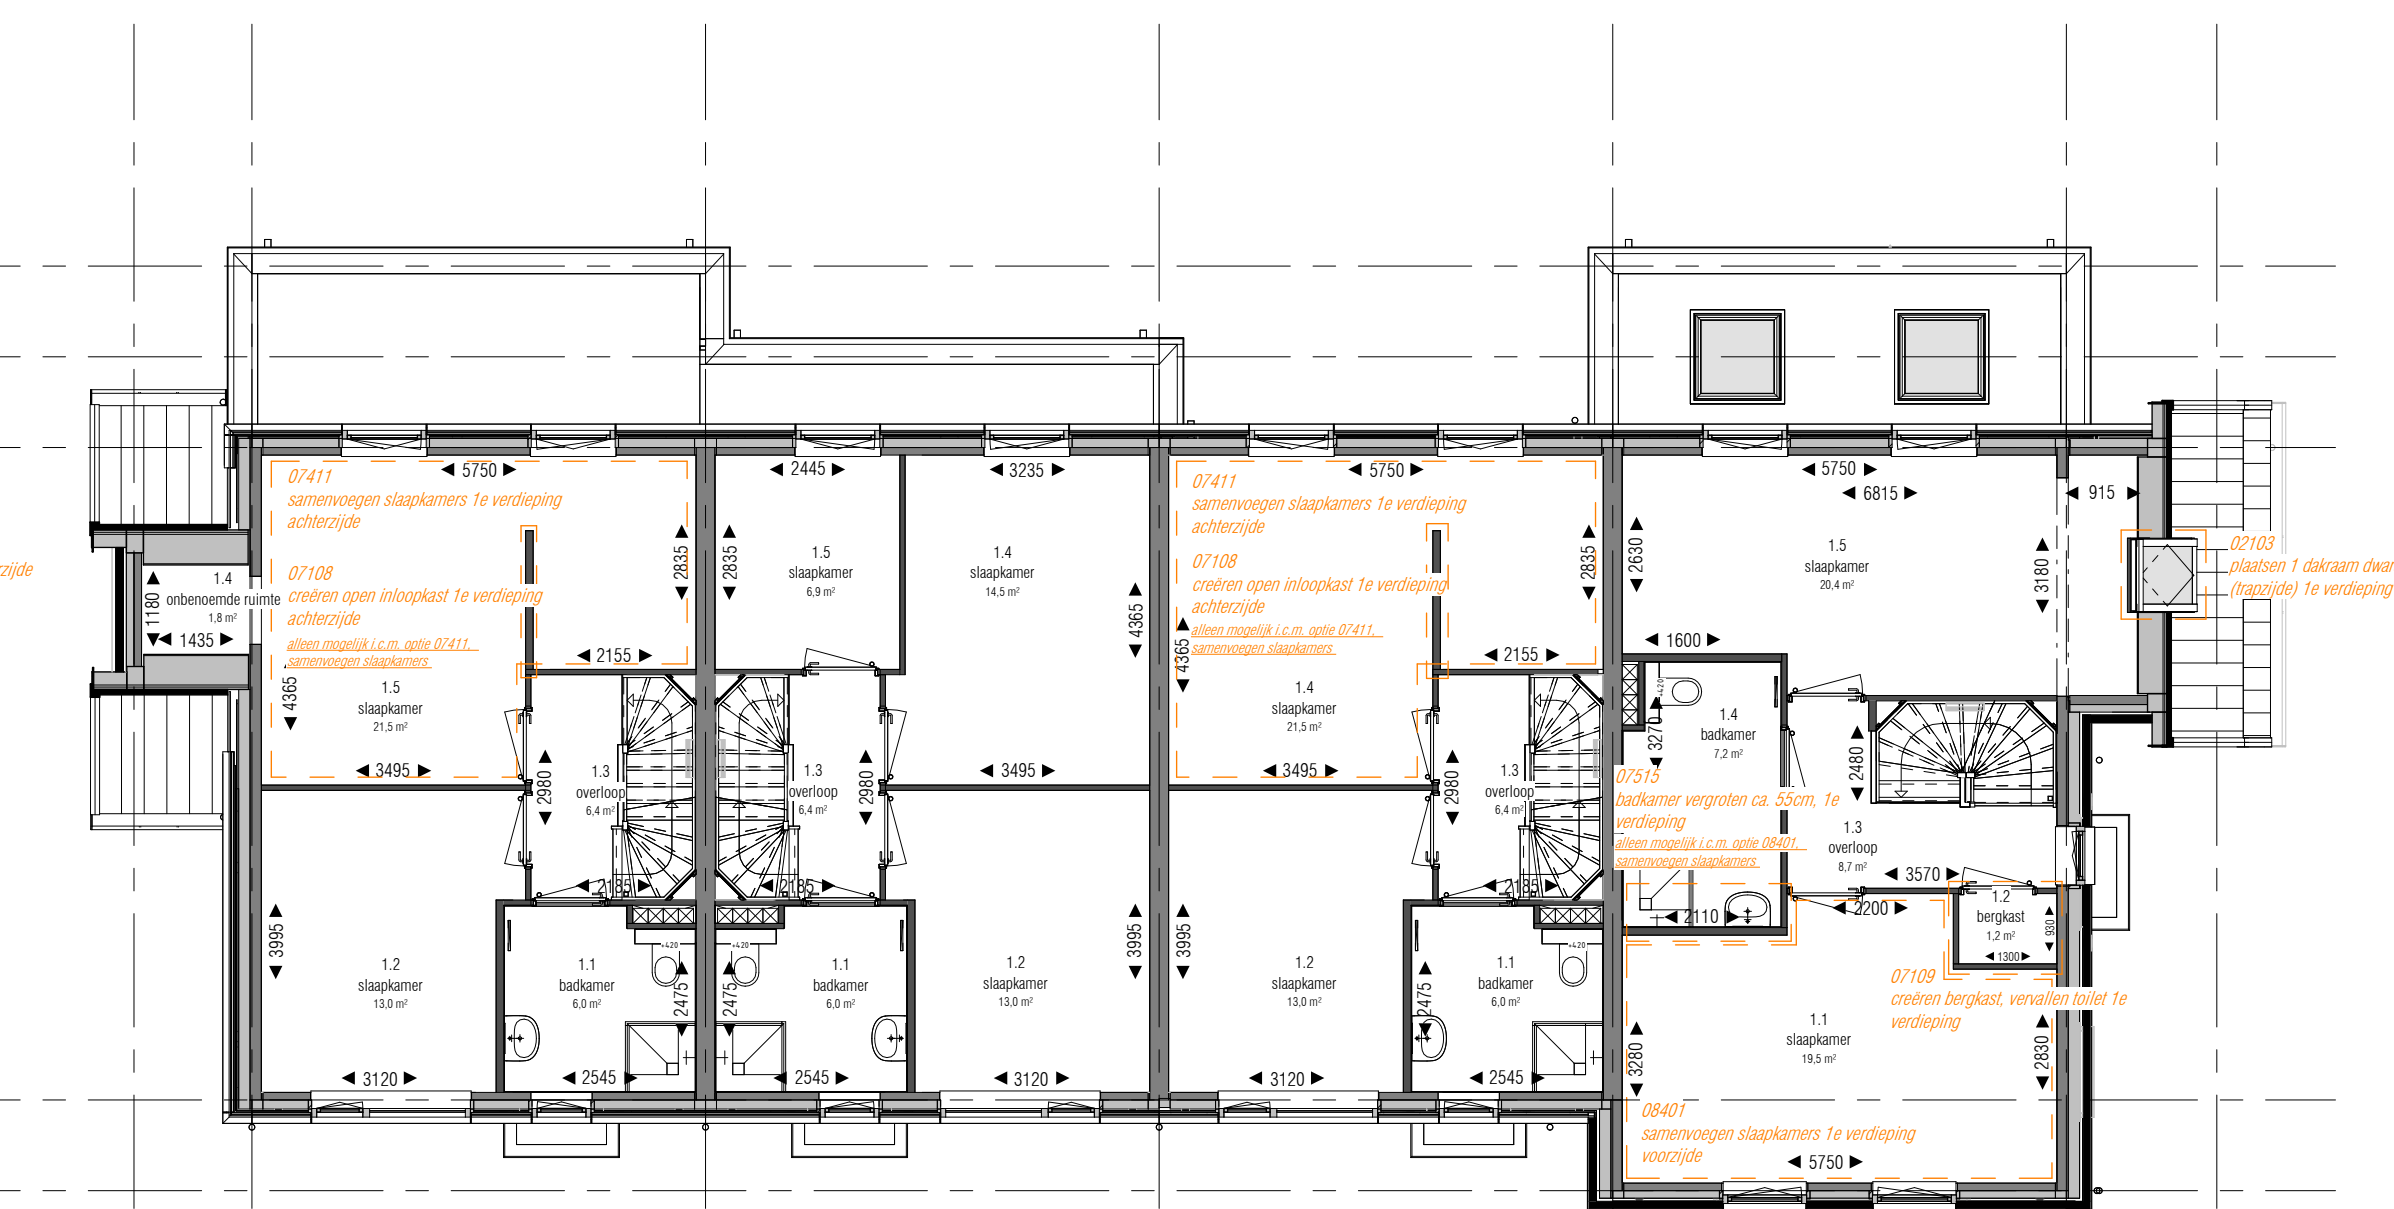


1e verdieping
1 : 100

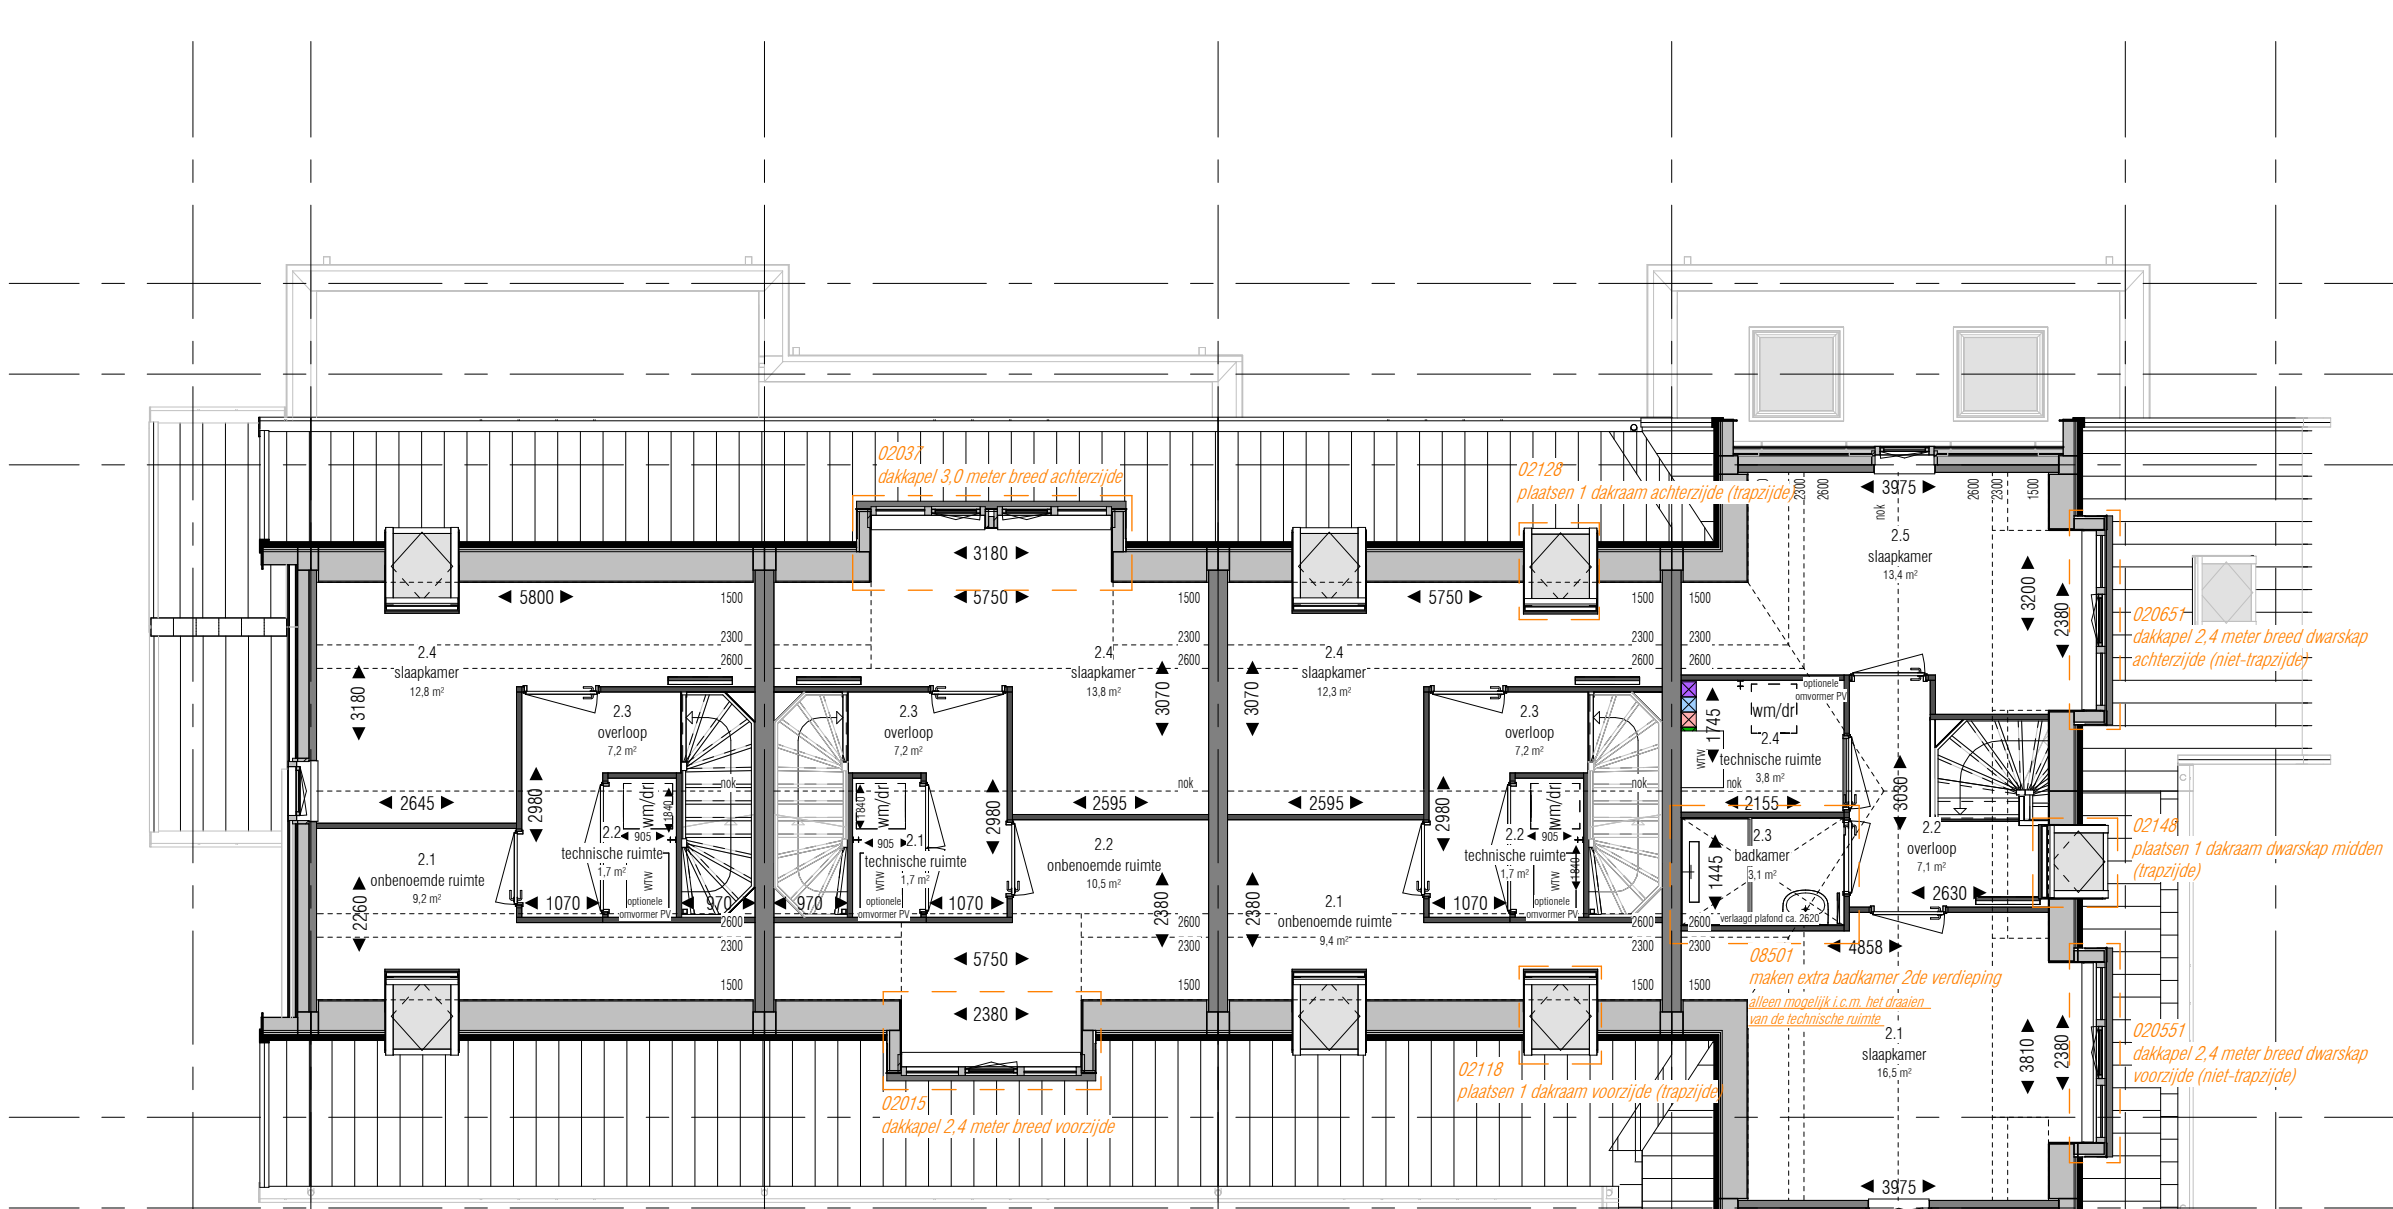

2e verdieping
1 : 100

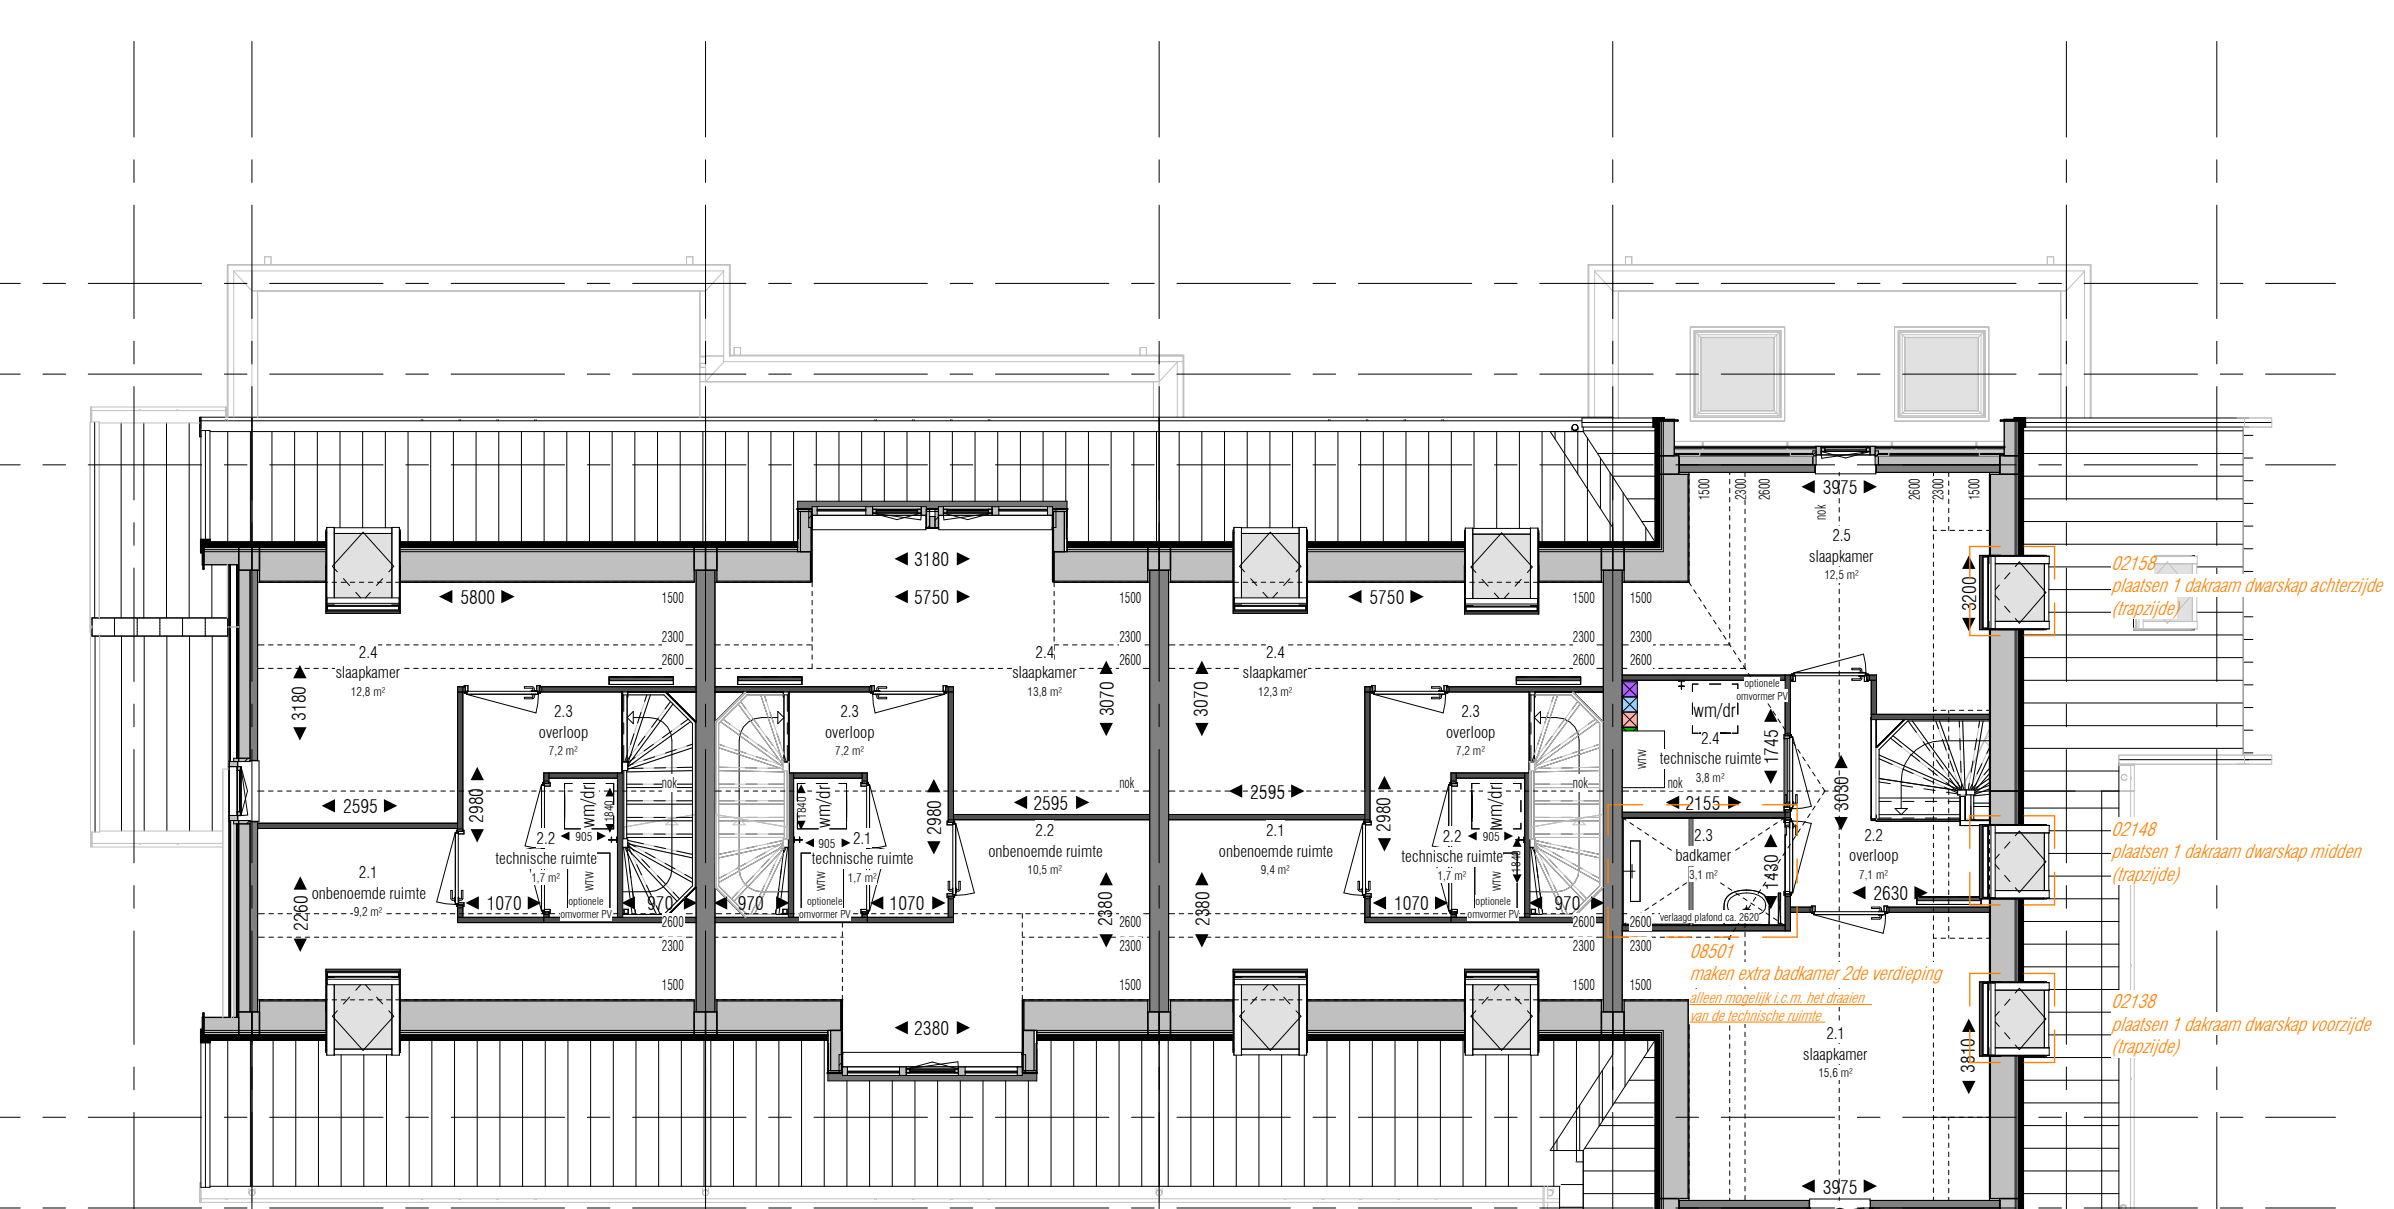

2e verdieping
1 : 100

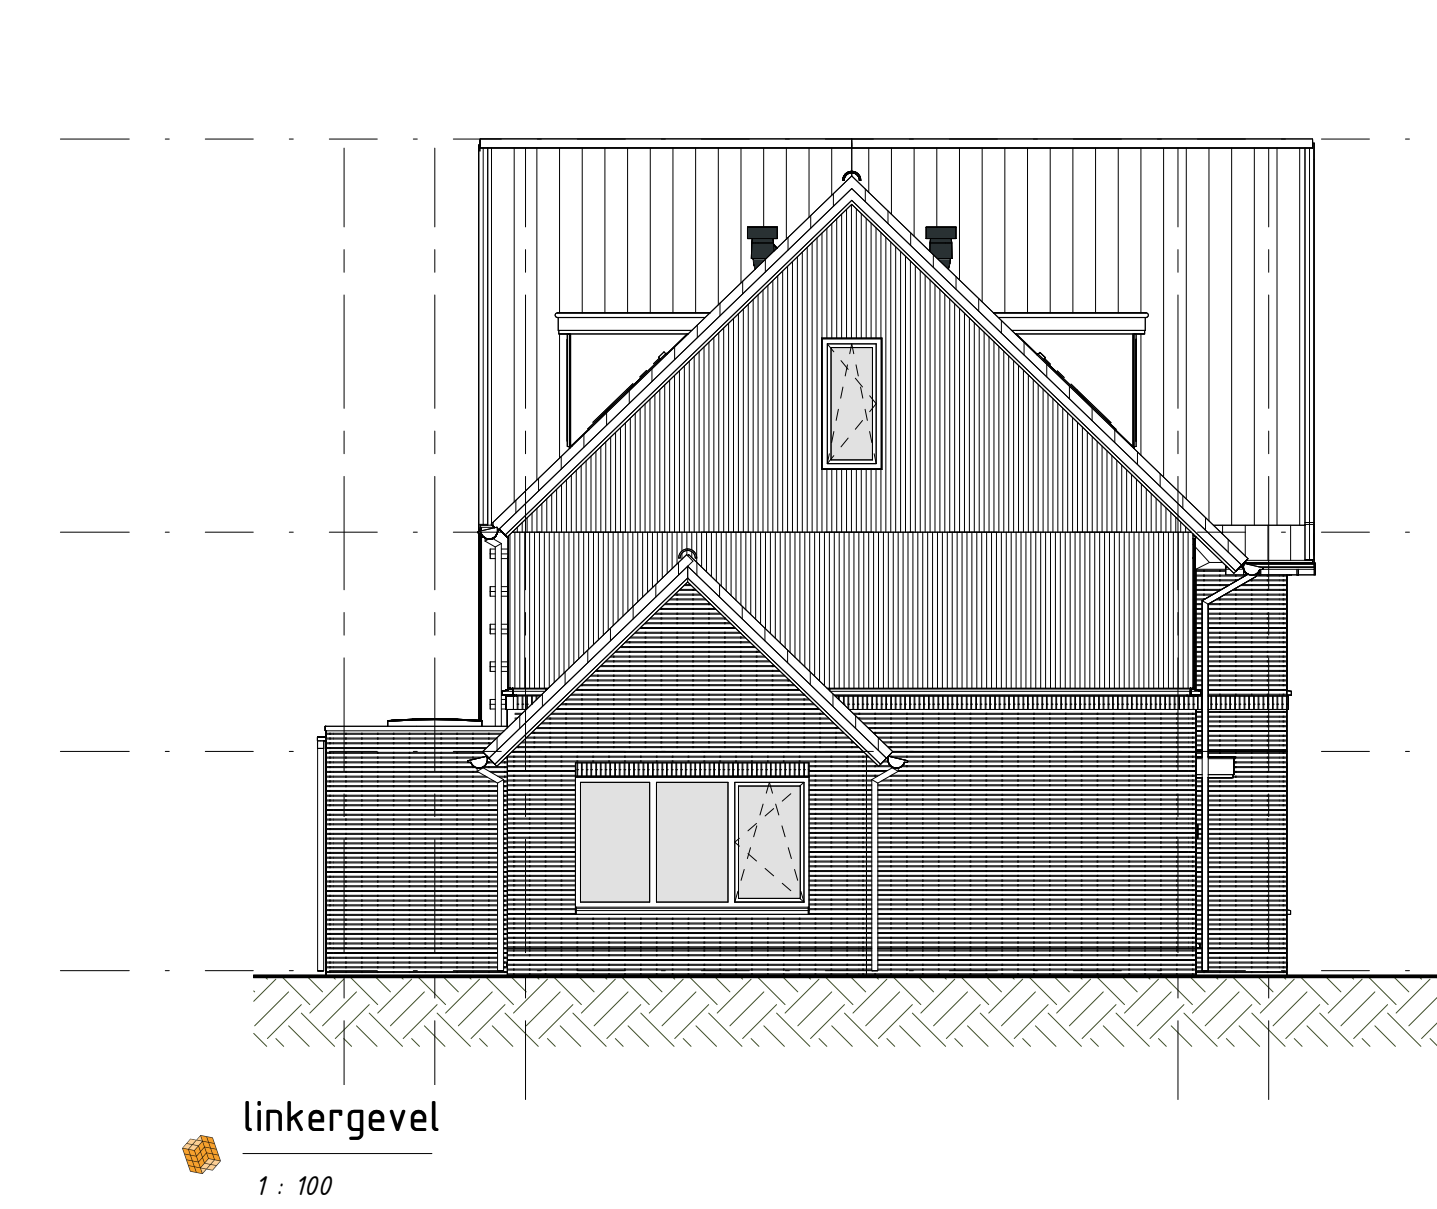

linkergevel
1 : 100



Blok 3

TB - Revit - Optielijst	
Optienummer	Optie omschrijving
01005	Uitbouw 1,2m
01006	Uitbouw 1,2m
Blok 3

Type D
Bouwnummer: 11

Type E
Bouwnummers: 08, 09, 10

Maatsdijk ontwikkeling B.V.

Regenboog Zuid-Holland

Verkoopstekening blok 3
optie plattegronden en gevelaanzichten

Thunnissen

formaat: A3
datum: 19-06-2026
tekeningnummer: VK-50.03