

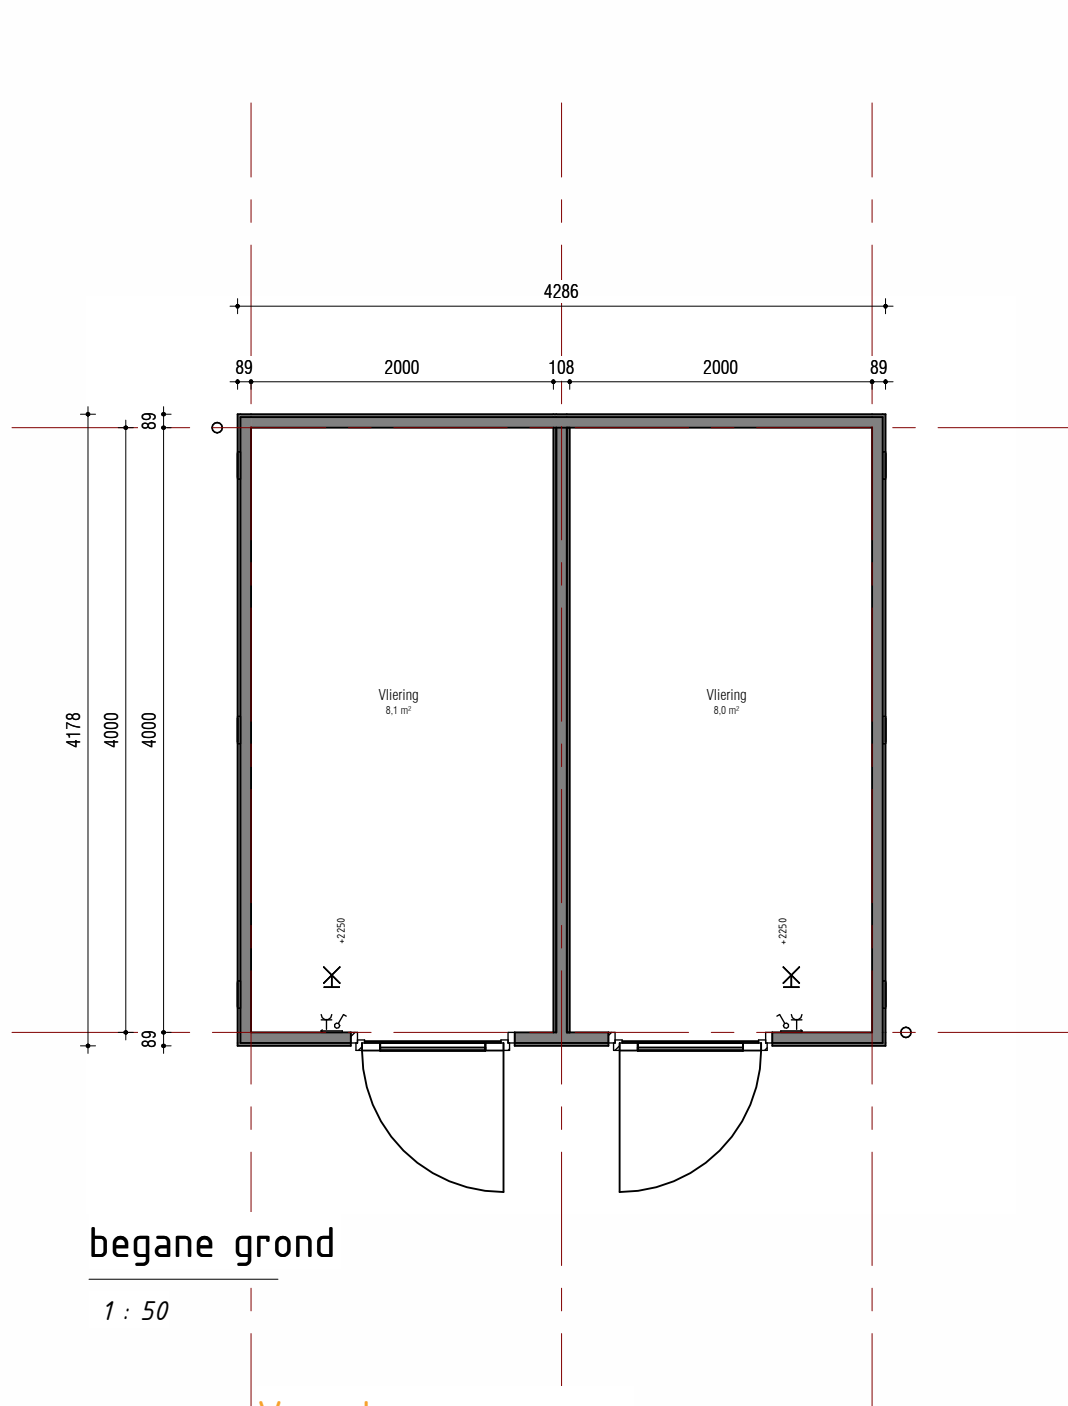
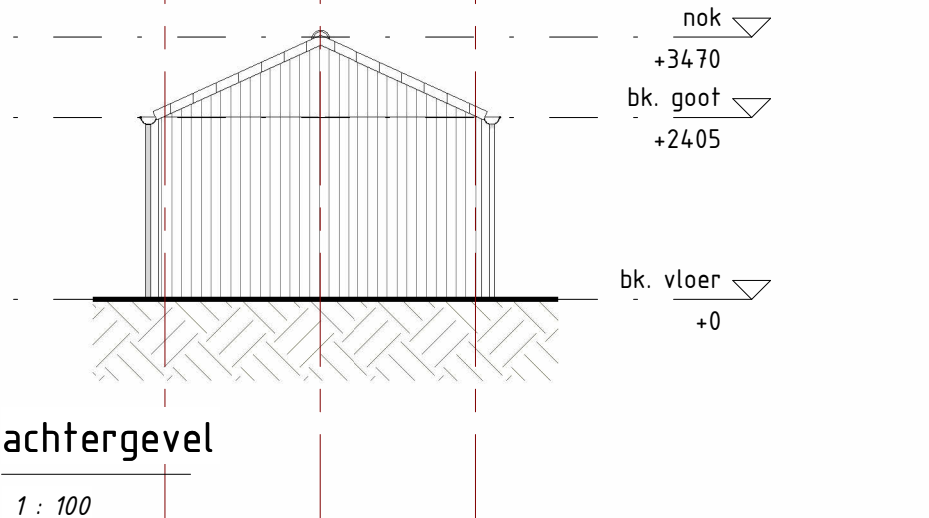
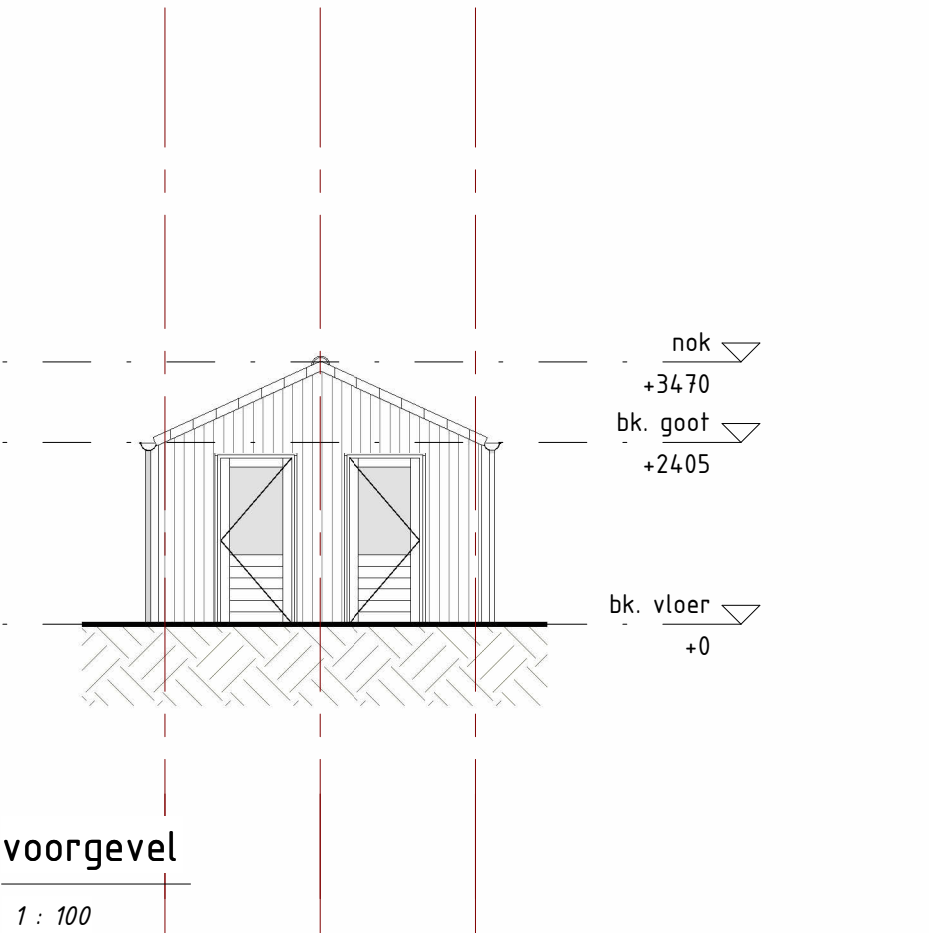


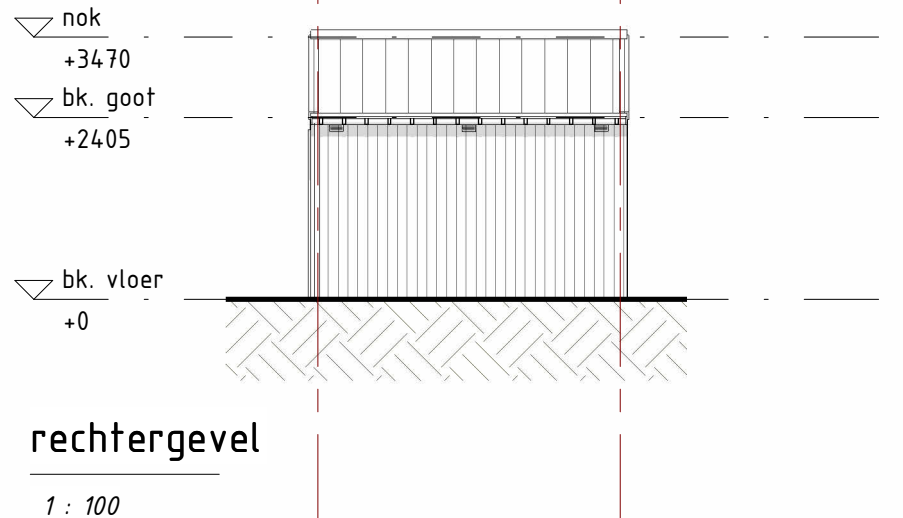

Voor bouwnummers:

- 01, 02
- 03, 04
- 07, 08
- 24, 25
- 29, 30
- 31, 32
- 42, 43
- 44, 45
- 46, 47
- 48, 49
- 50, 51

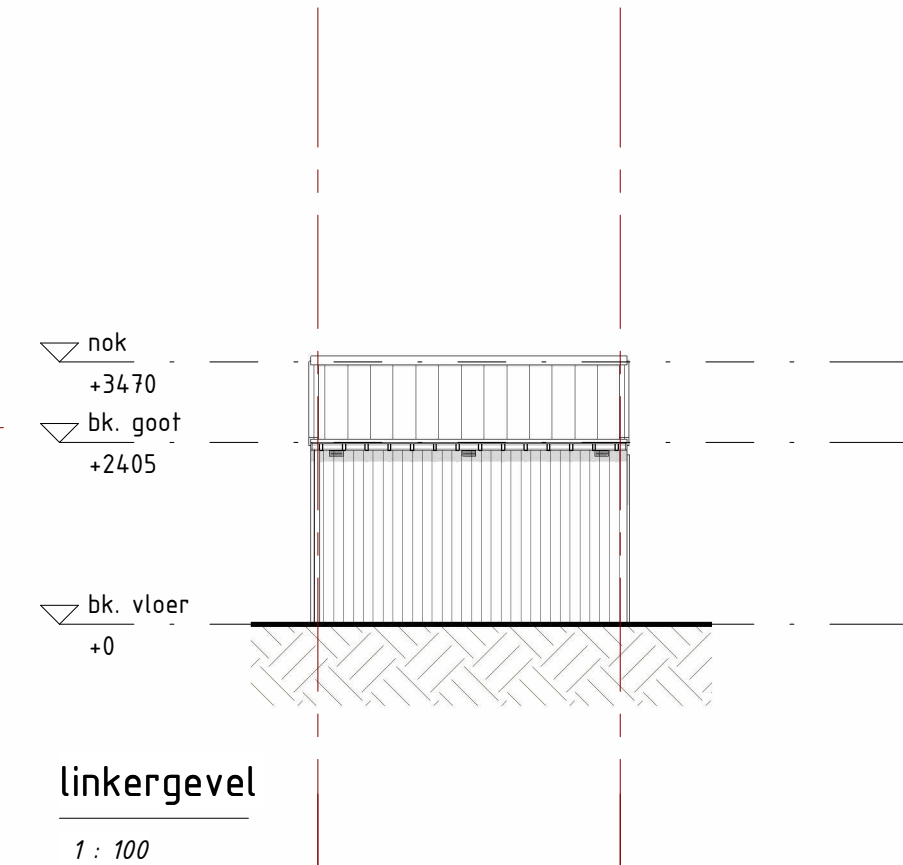

berging type: bs

zie situatietekening voor plaatsing pergola
voor locatie bergingen zie situatietekening

opdrachtgever: Maasdijk ontwikkeling B.V.					
project: De Oevers Maassluis	formaat: A3	getekend: GP	projectfase: VK	tekeningnummer: VK-70.02	
onderdeel: berging type bs	schaal: 1:50/1:100	datum: 19-05-2026	projectnummer: 2-250023		