
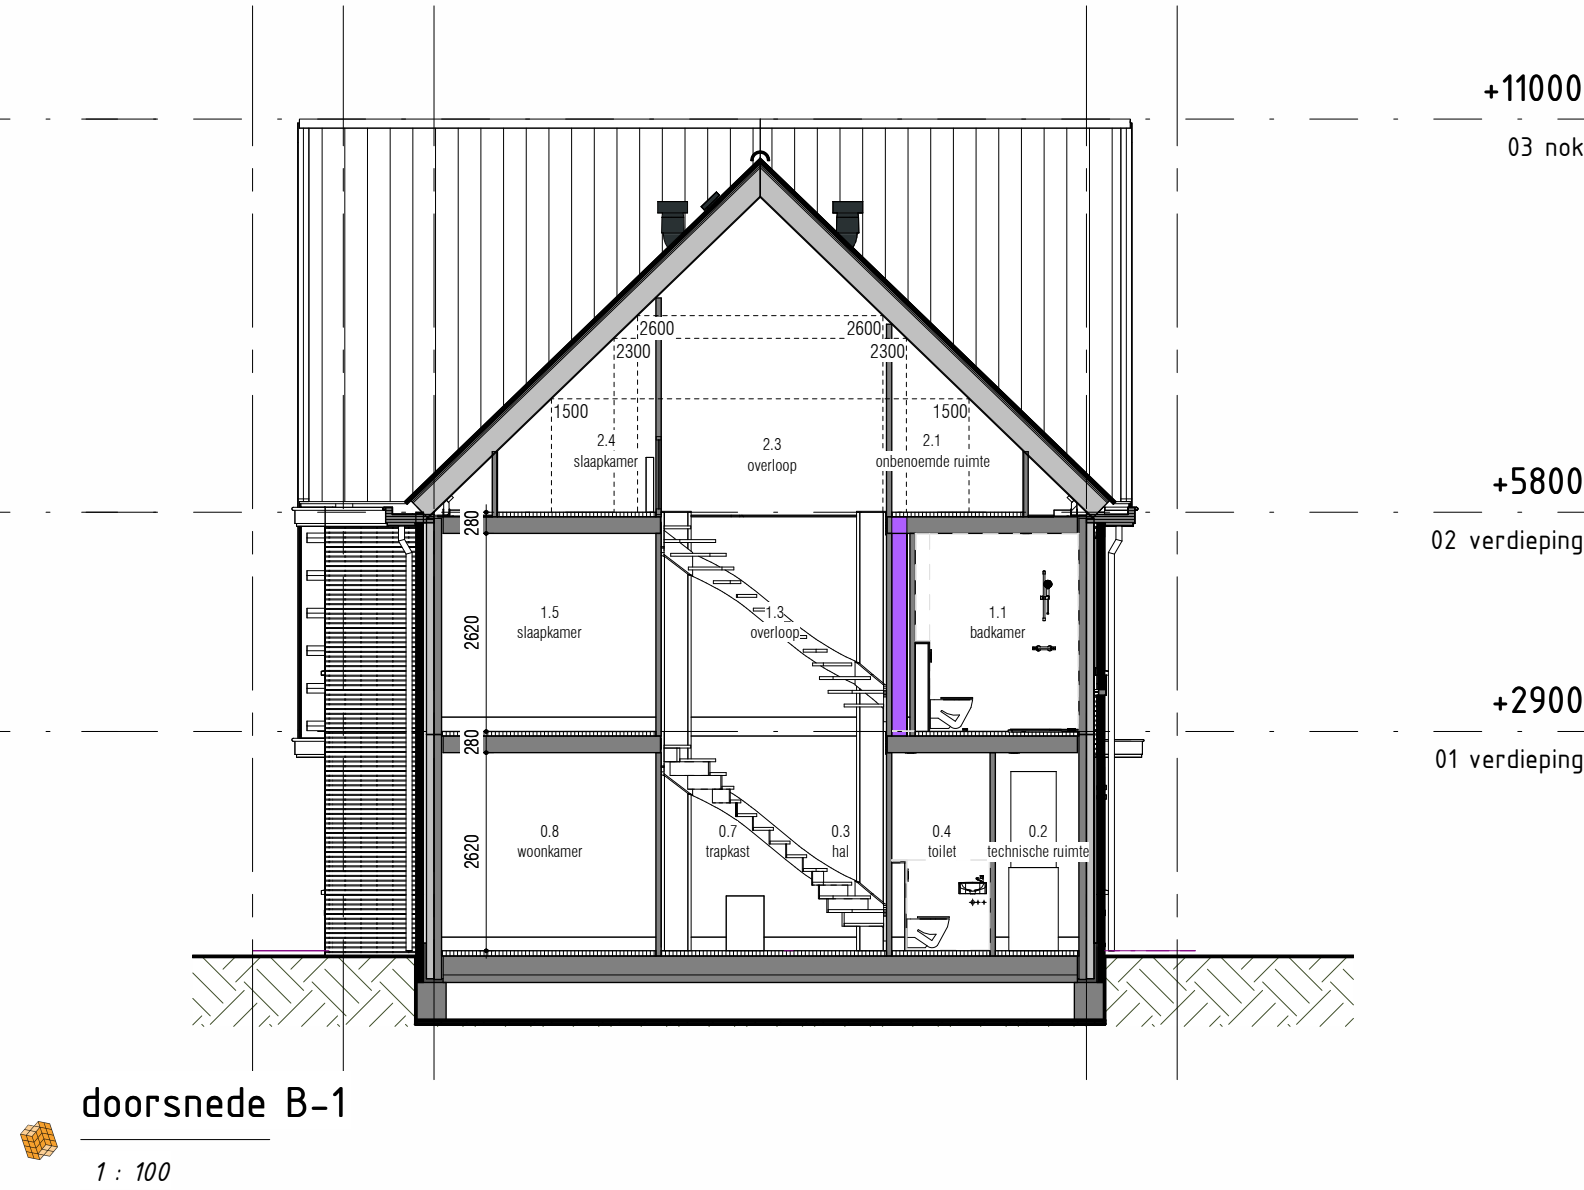


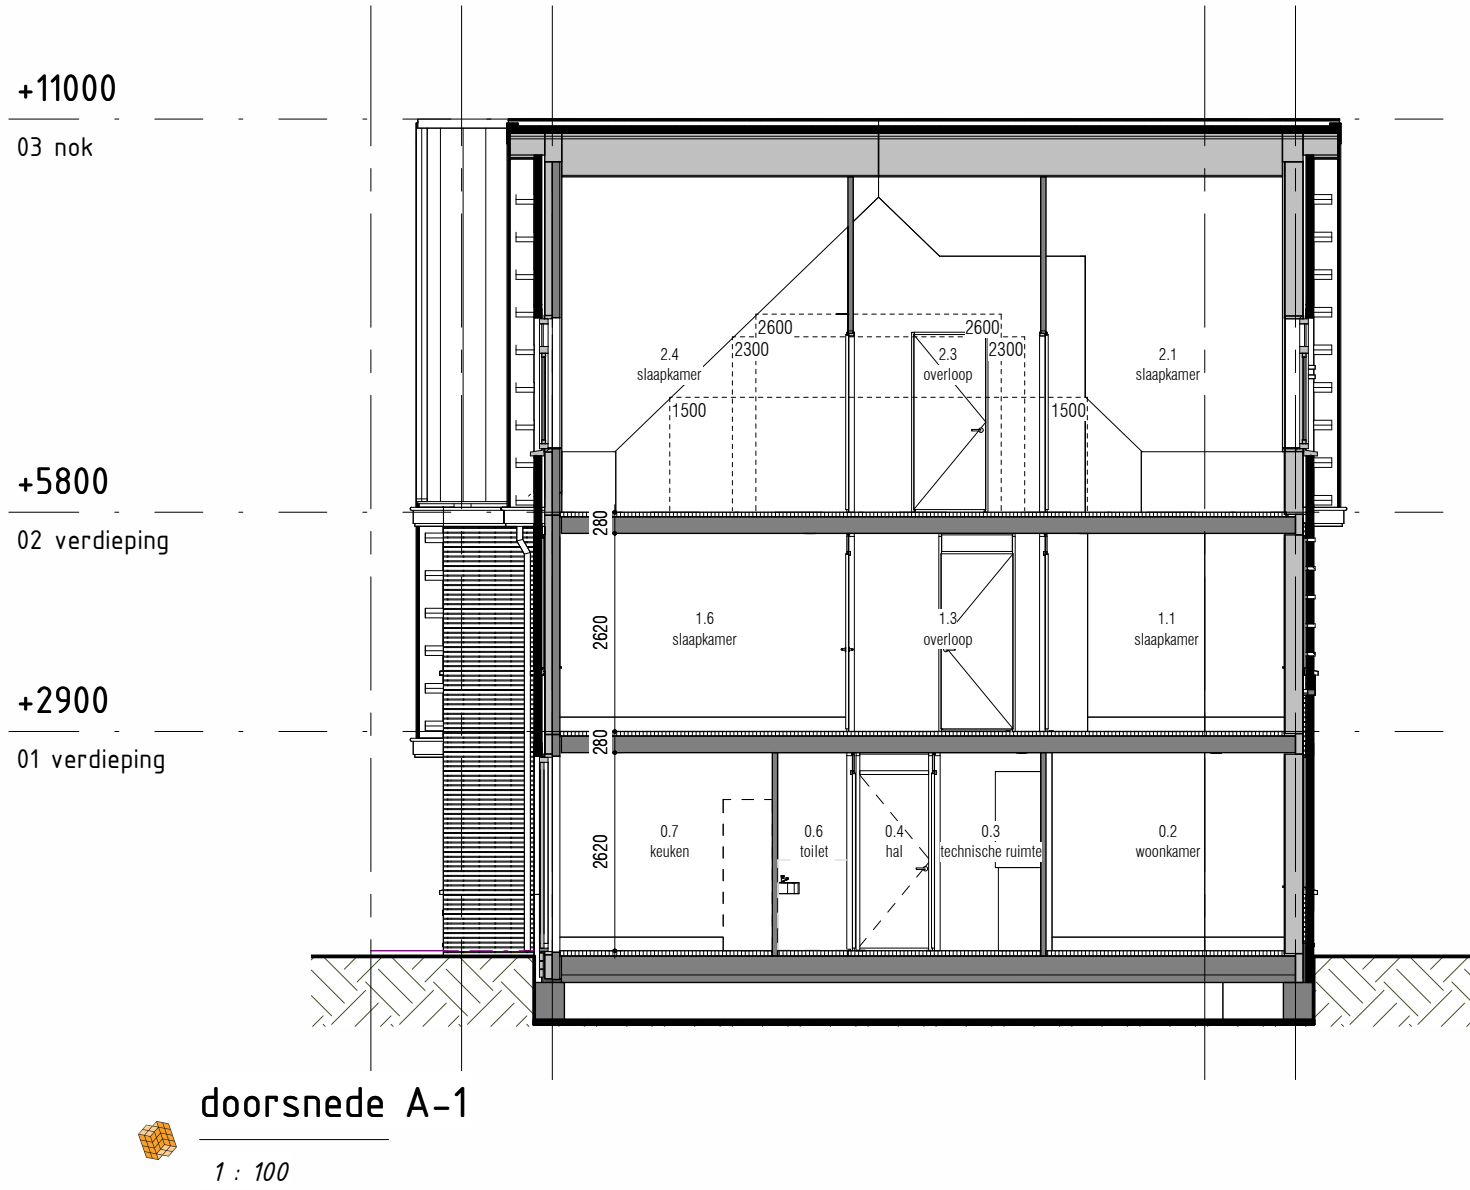

Blok 1

type A:
bouwnummer: 01
type B:
bouwnummer: 02
type C:
bouwnummer: 03

Voorbeeld
De laatste maten van de kavels worden na opmeting door het Kadaster vastgesteld. De inrichting van de openbare ruimte (aanleg van wegen, eventuele
grensovereenkomsten, parkeerplaatsen etc.) geeft slechts een impressie, inhoud aan de gegevens van de gemeente en/of andere daarvoor verantwoordelijke
instanties. Voor eventuele toekomstige wijzigingen aan Thunnissen geen aansprakelijkheid aanvaarden.
Gedrukte Afschrijving is indicatief. Voor de exacte kleur en materialisatie verwijzen we u naar de kleur- en materialisatie.
Het aantal PV-panelen zoals deze vermeld staat op tekening zijn indicatief en kunnen geen rechten aan worden ontleend.

opdrachtgever:
Maasdijs ontwikkeling B.V.
Zaenregiostrade 4
2015 NV Haarlem
project:
De Oevers Maassluis
locatie:
Regenboog
Zuid-Holland
onderdeel:
Verkooptekening blok 1
gevelaanzichten en doorsneden

De Oevers
MAASSLUIS

Thunnissen

formaat: **A1**
datum: **19-06-2026**

tekeningnummer: **VK-01.10**