



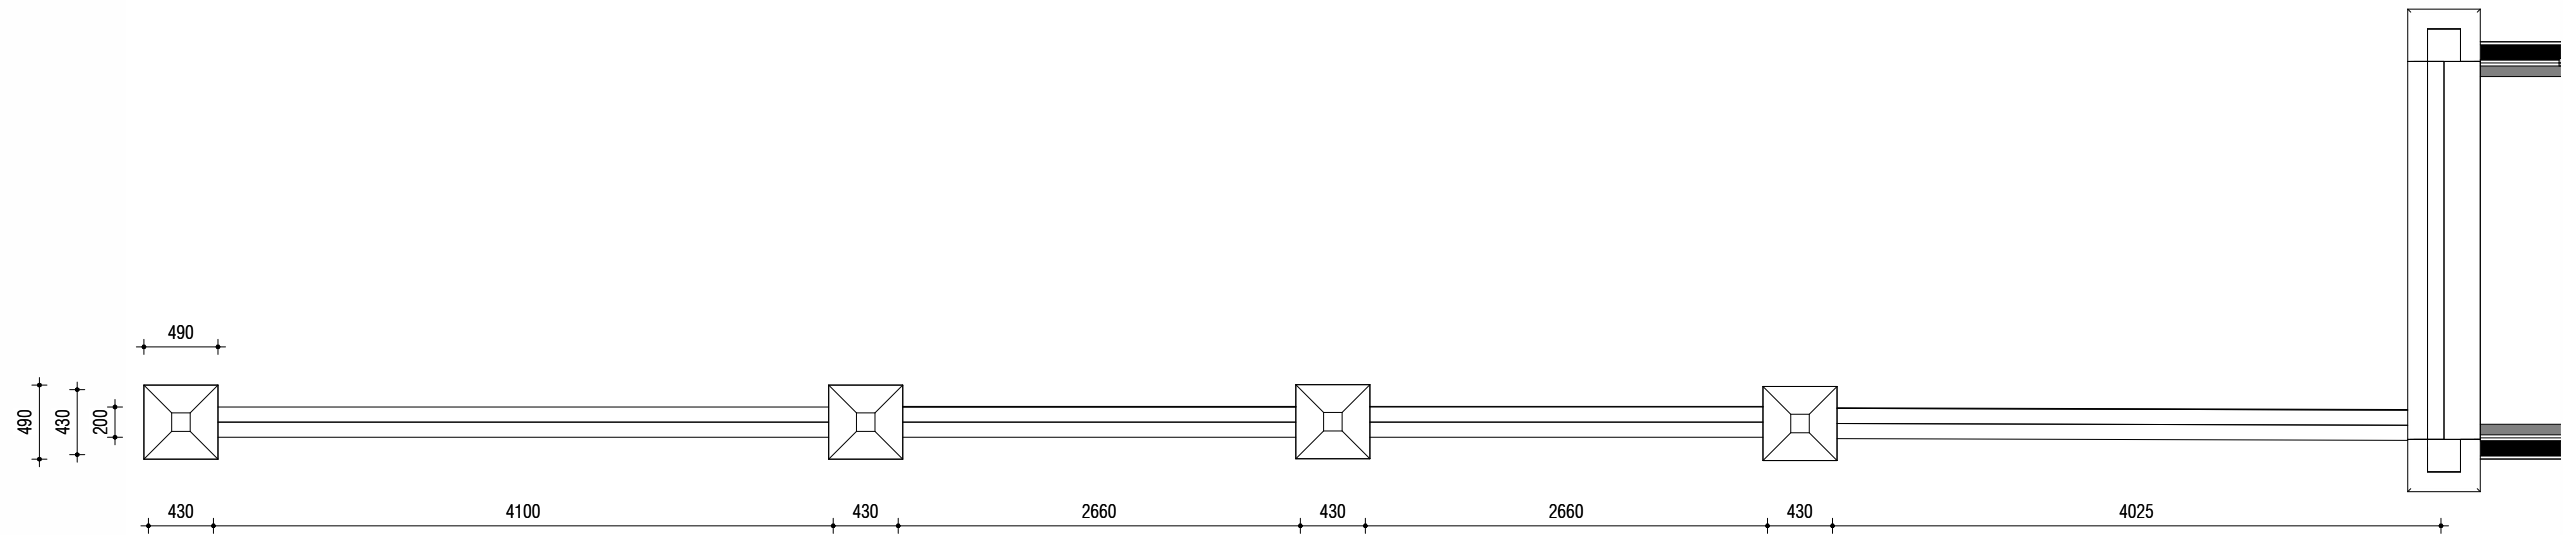


begane grond

1 : 50

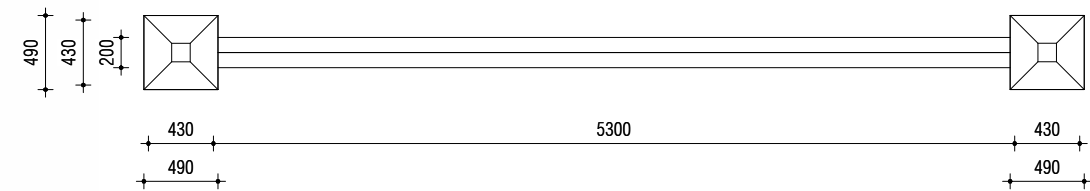


begane grond

1 : 50

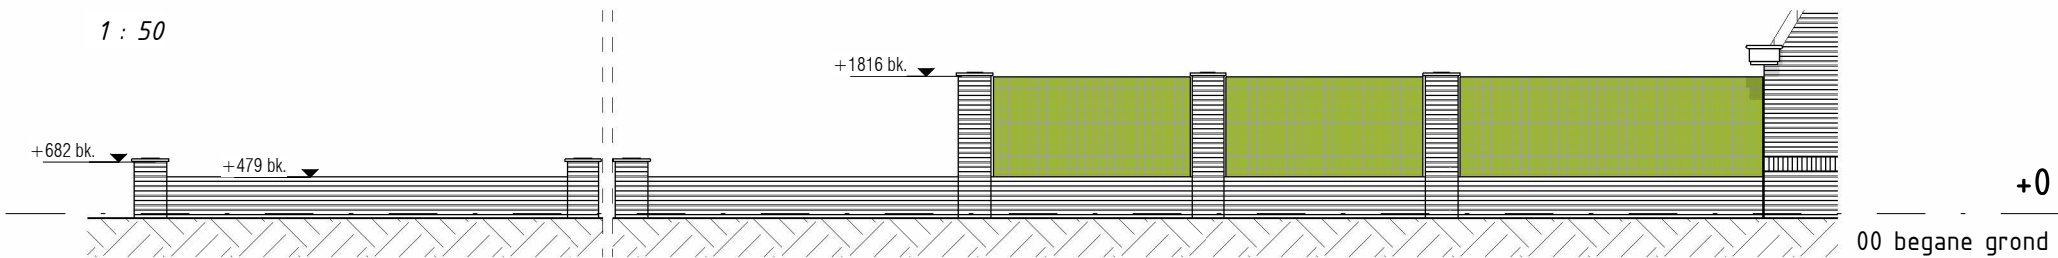


voorkant

1 : 100

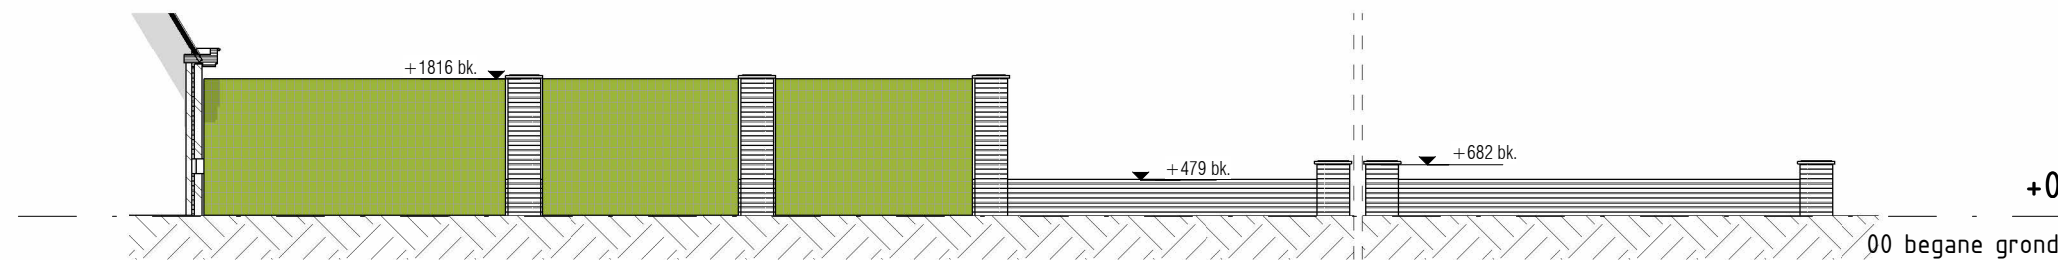

achterkant

1 : 100

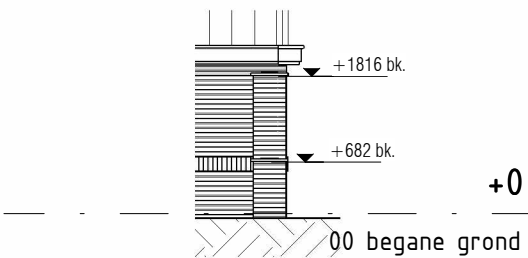

linkerkant

1 : 100

tuinmuur bouwnummer 34

zie situatietekening voor plaatsing tuinmuur

opdrachtgever: Maasdijk ontwikkeling B.V.				 Thunnissen	
project: De Oevers Maassluis	formaat: A3	getekend: GP	projectfase: 030_VK	tekeningnummer: VK-80.01	
onderdeel: tuinmuur bnr. 34	schaal: 1:50/1:100	datum: 19-06-2026	projectnummer: 250023		