

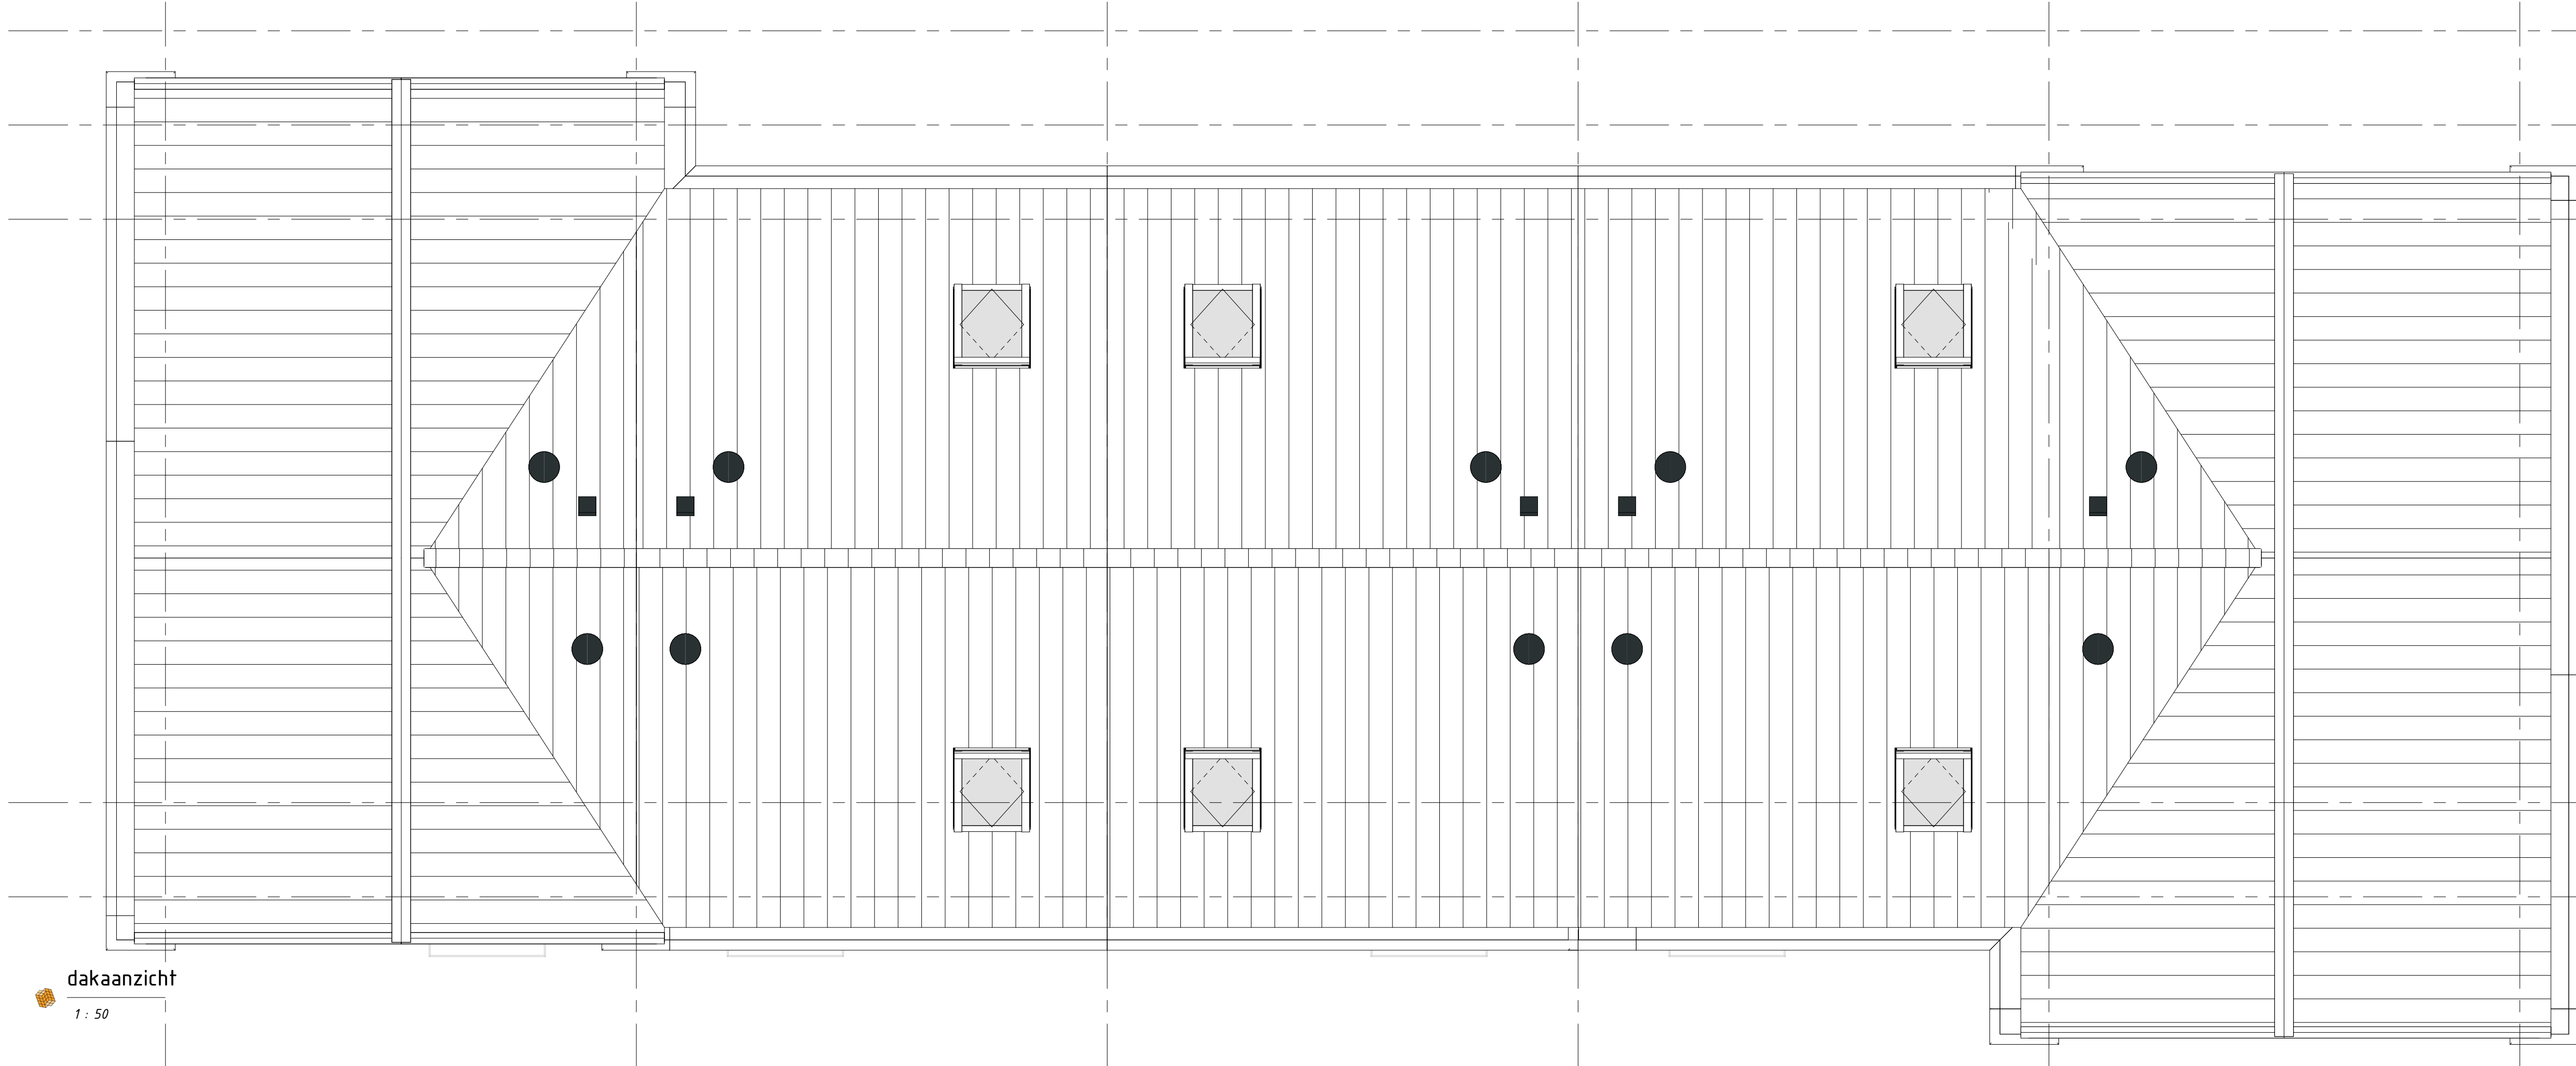
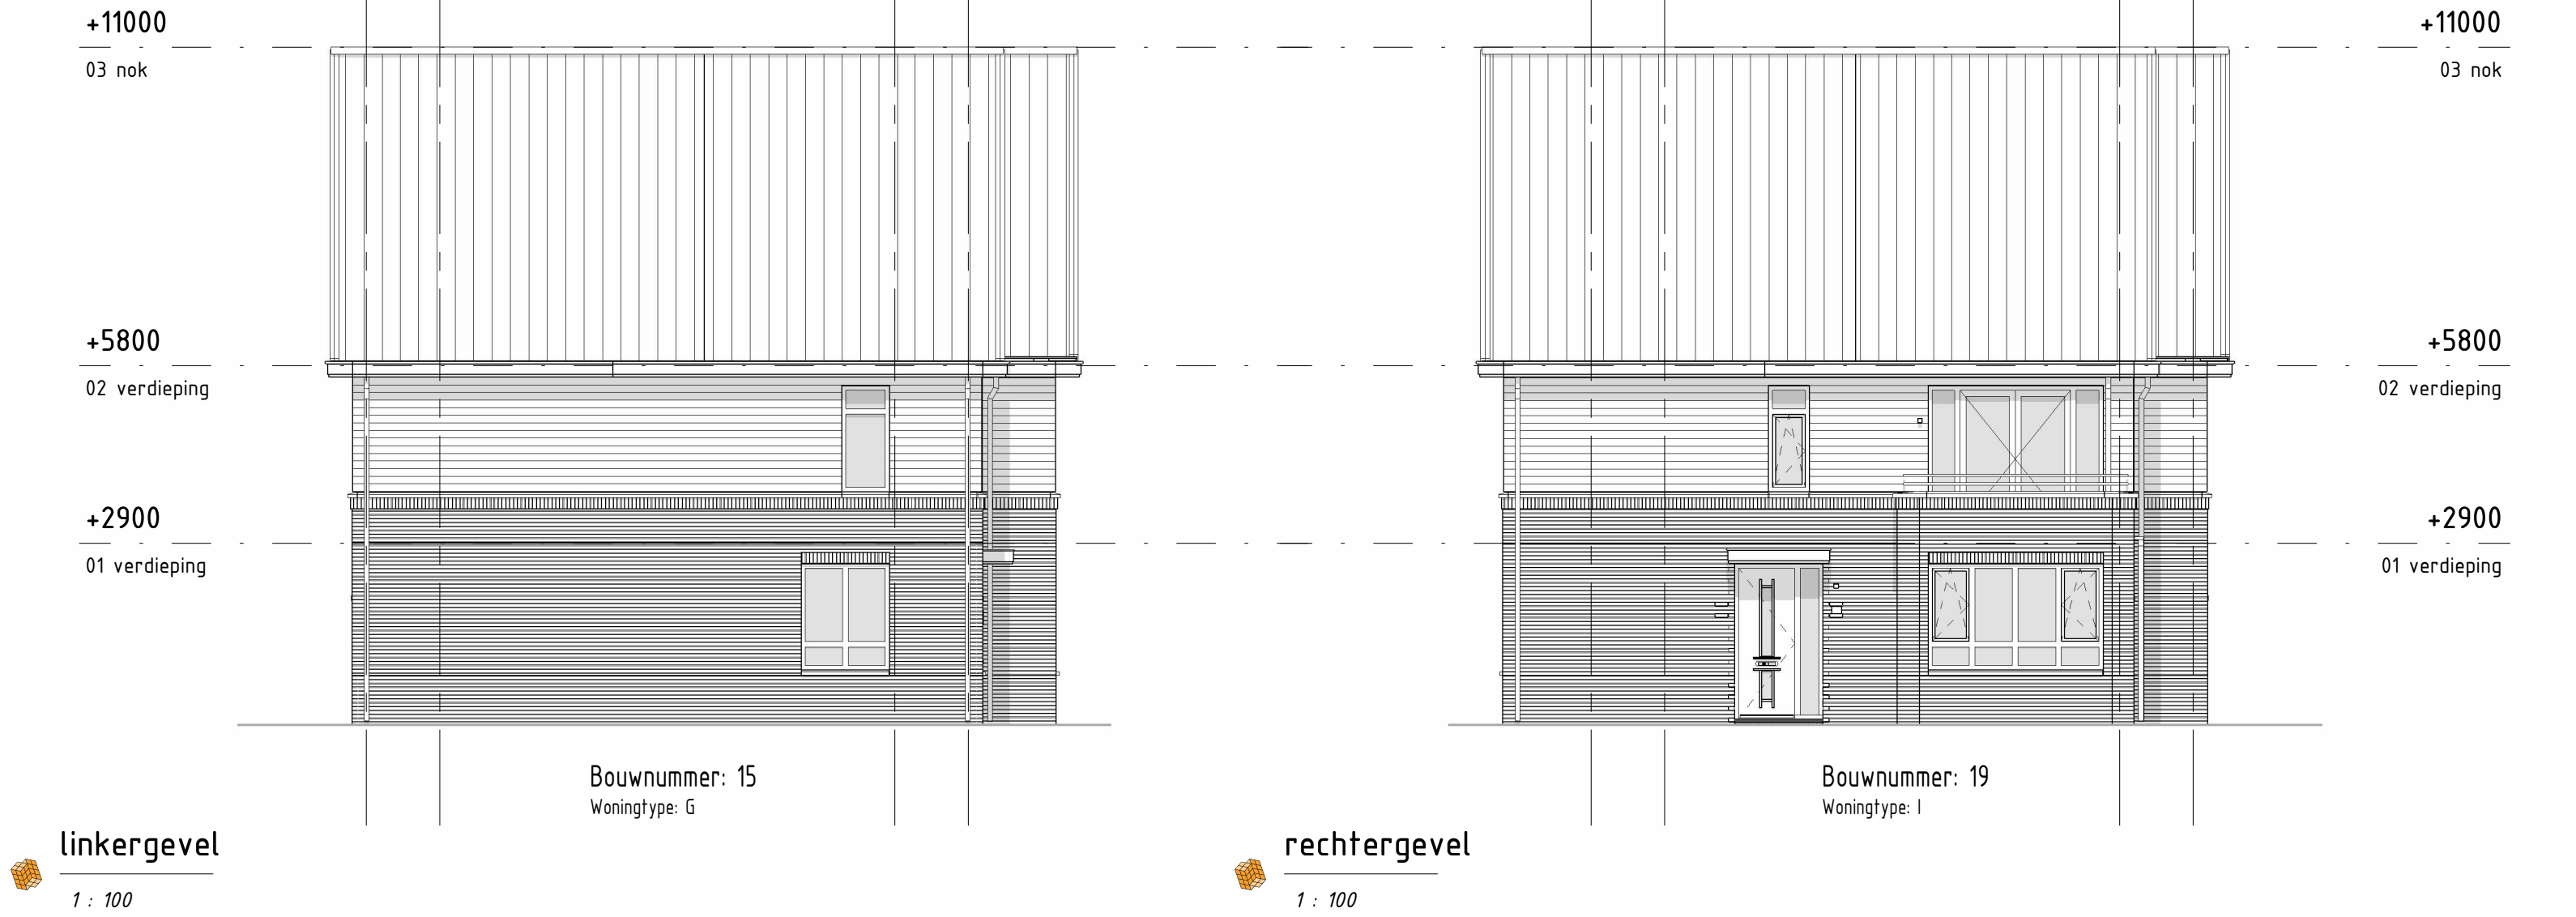
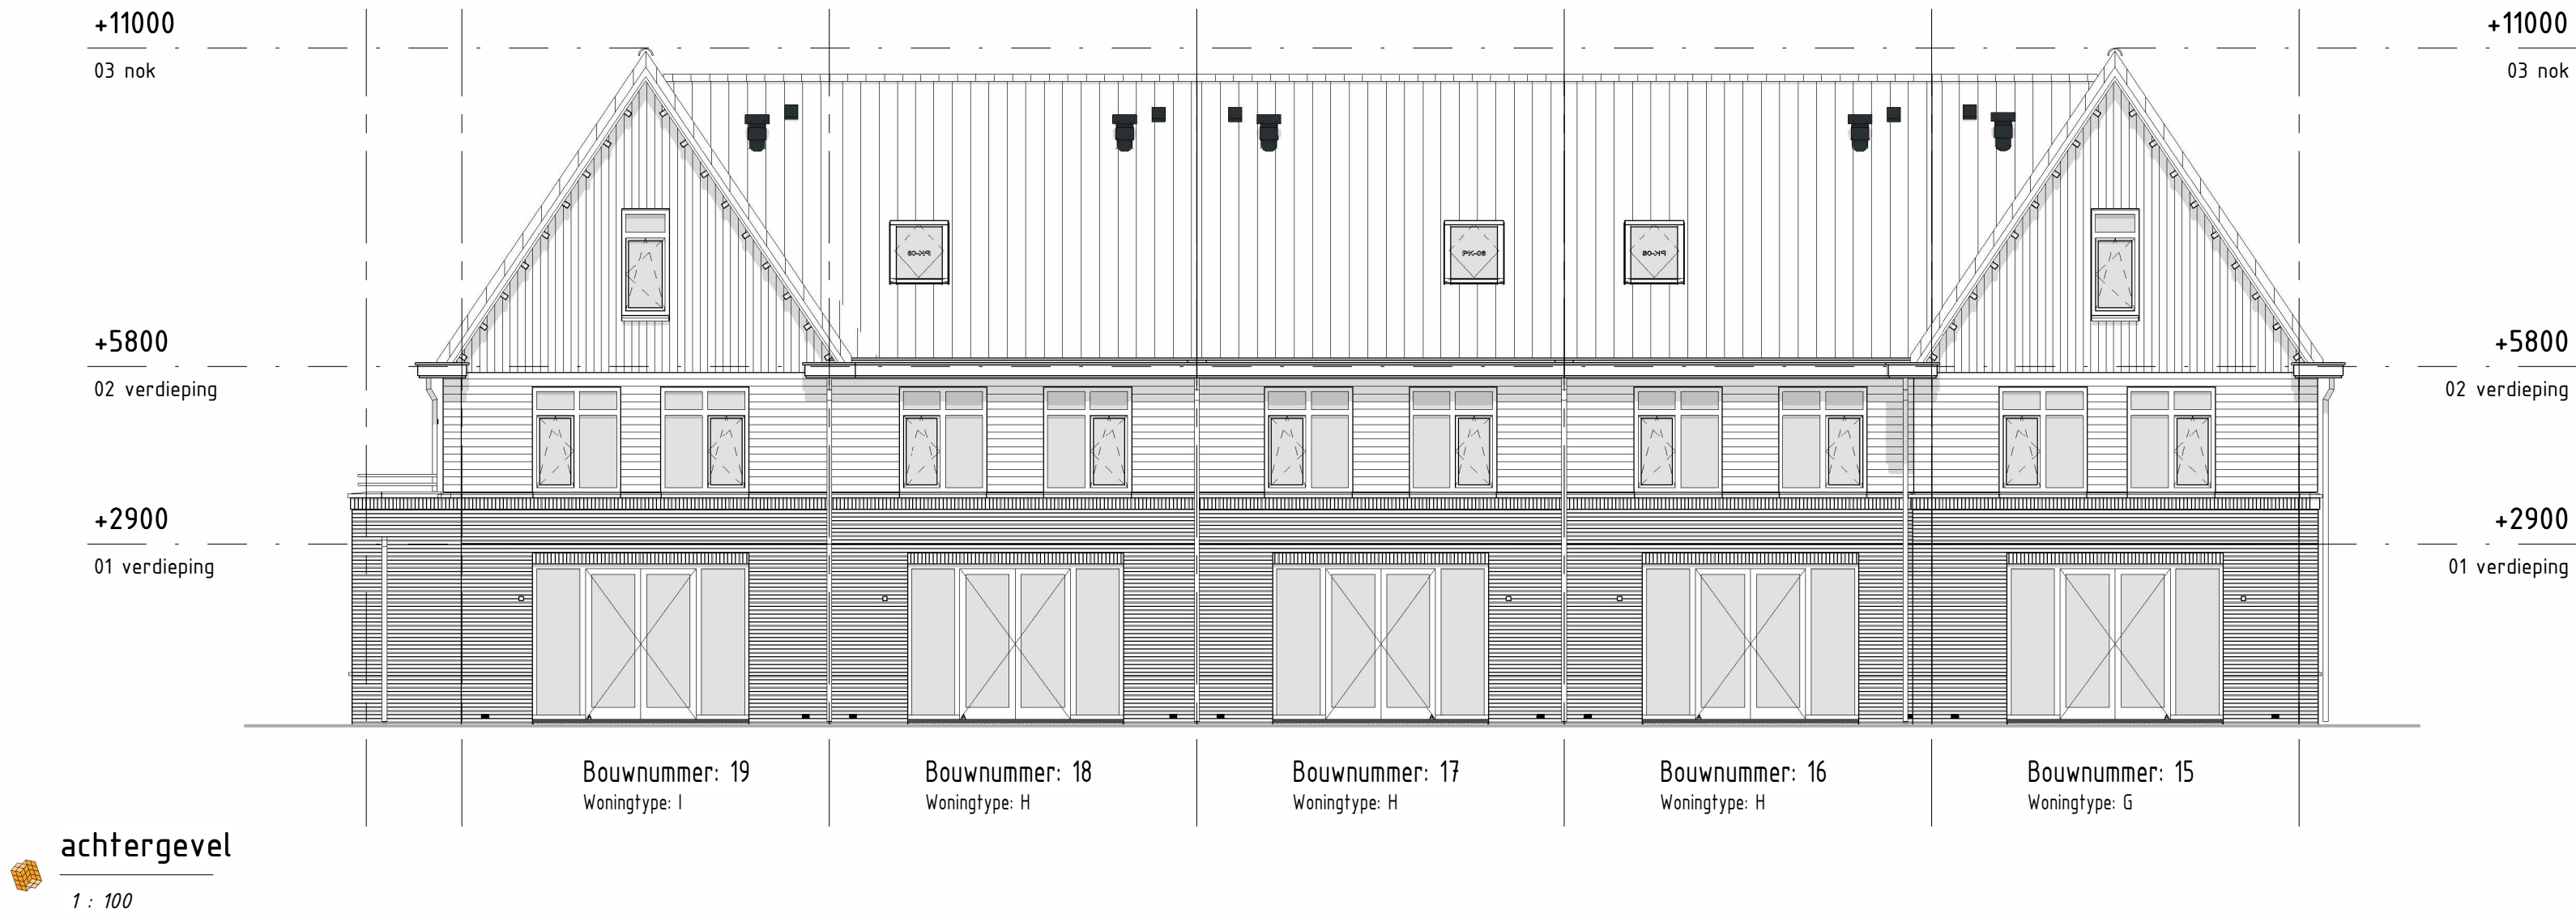


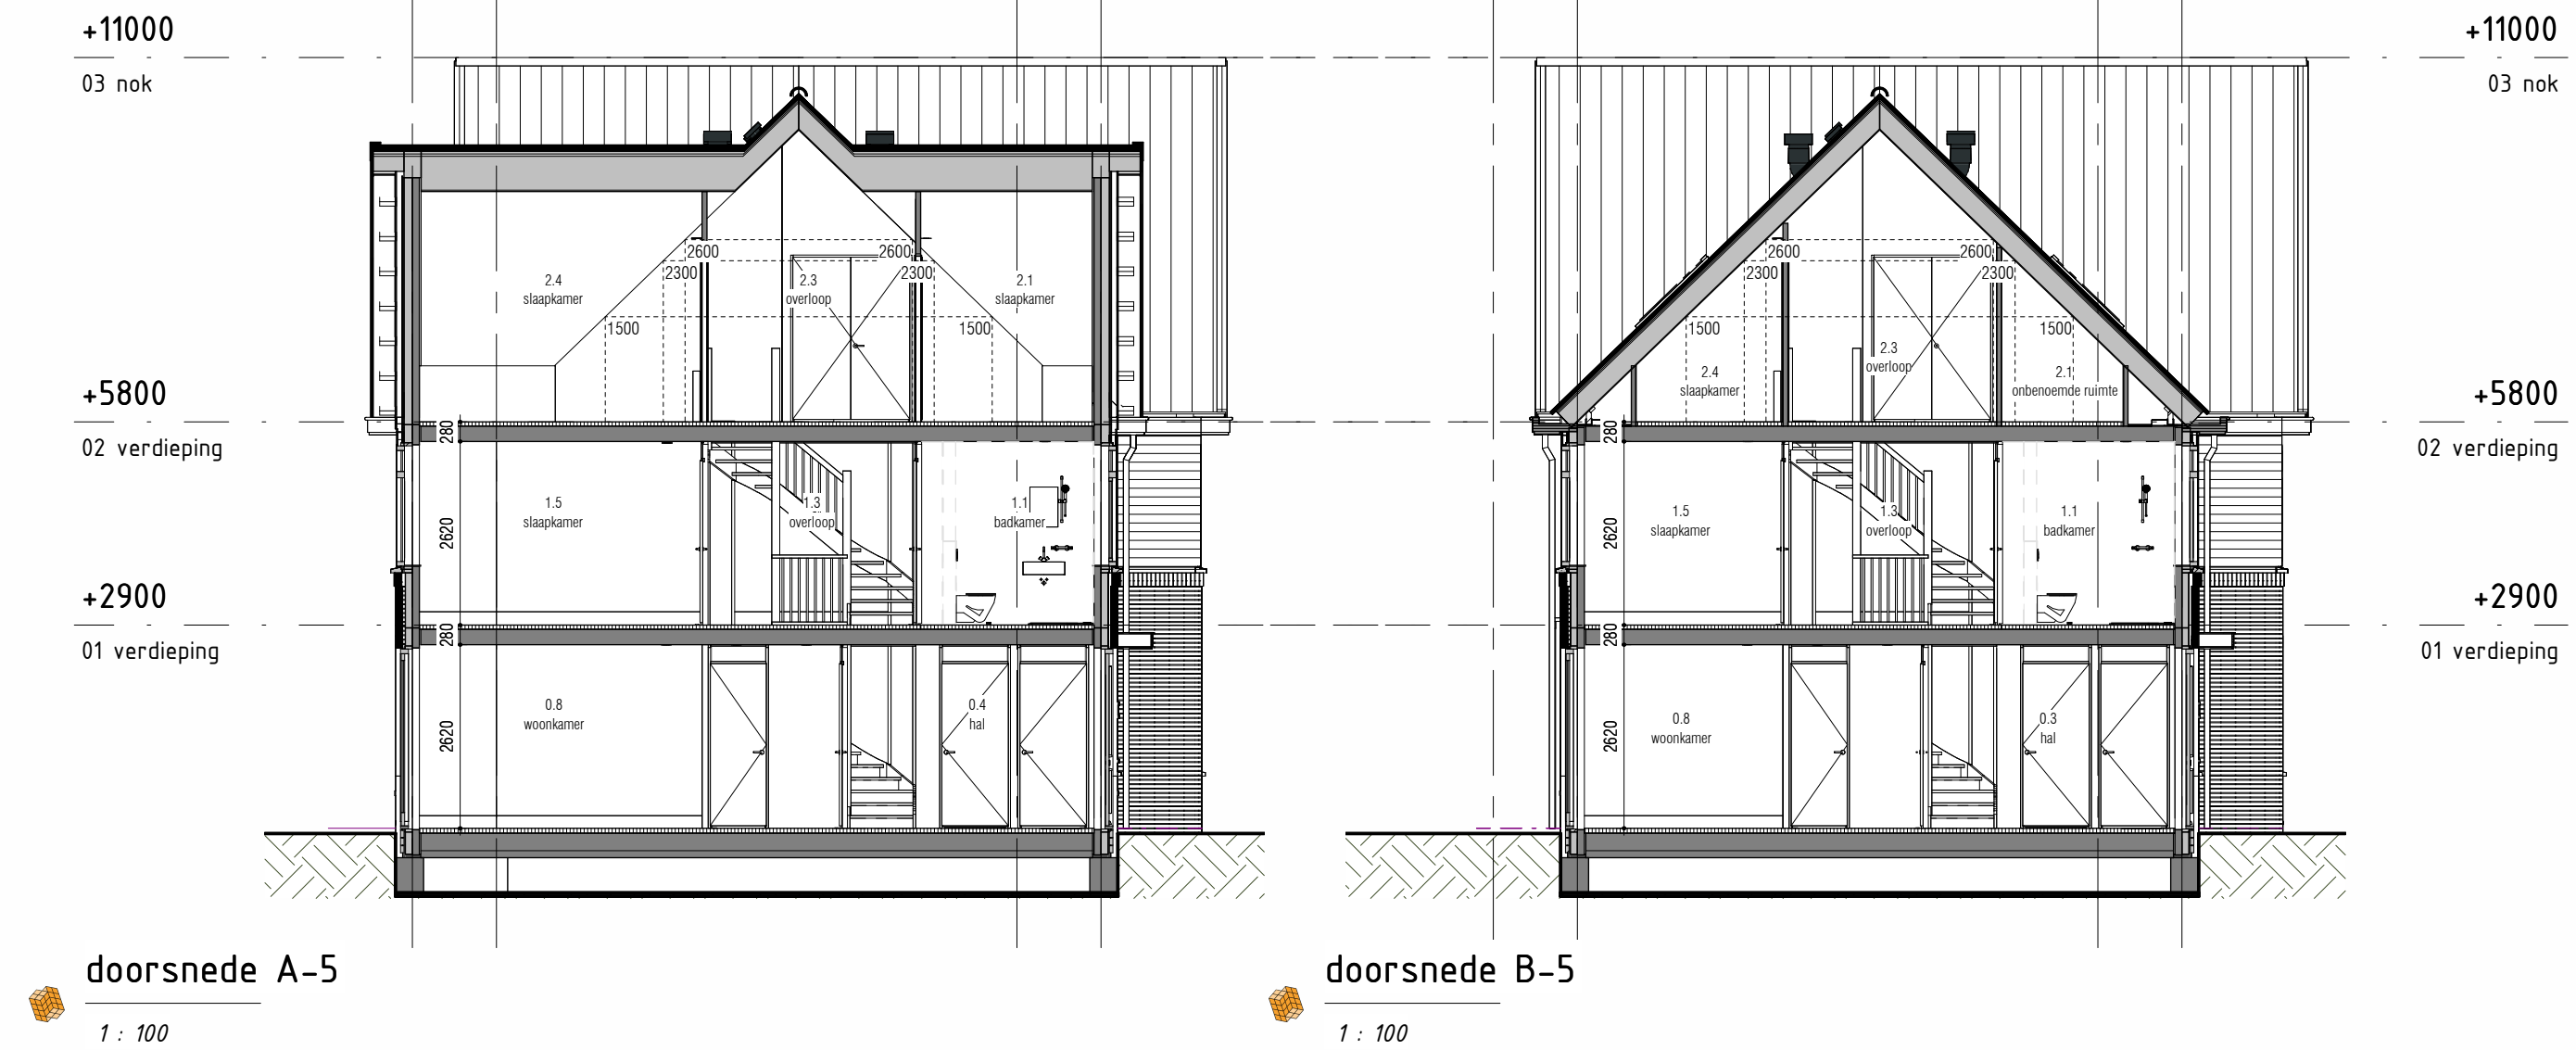

VK-05.00

tekeningnummer: **VK-05.01**

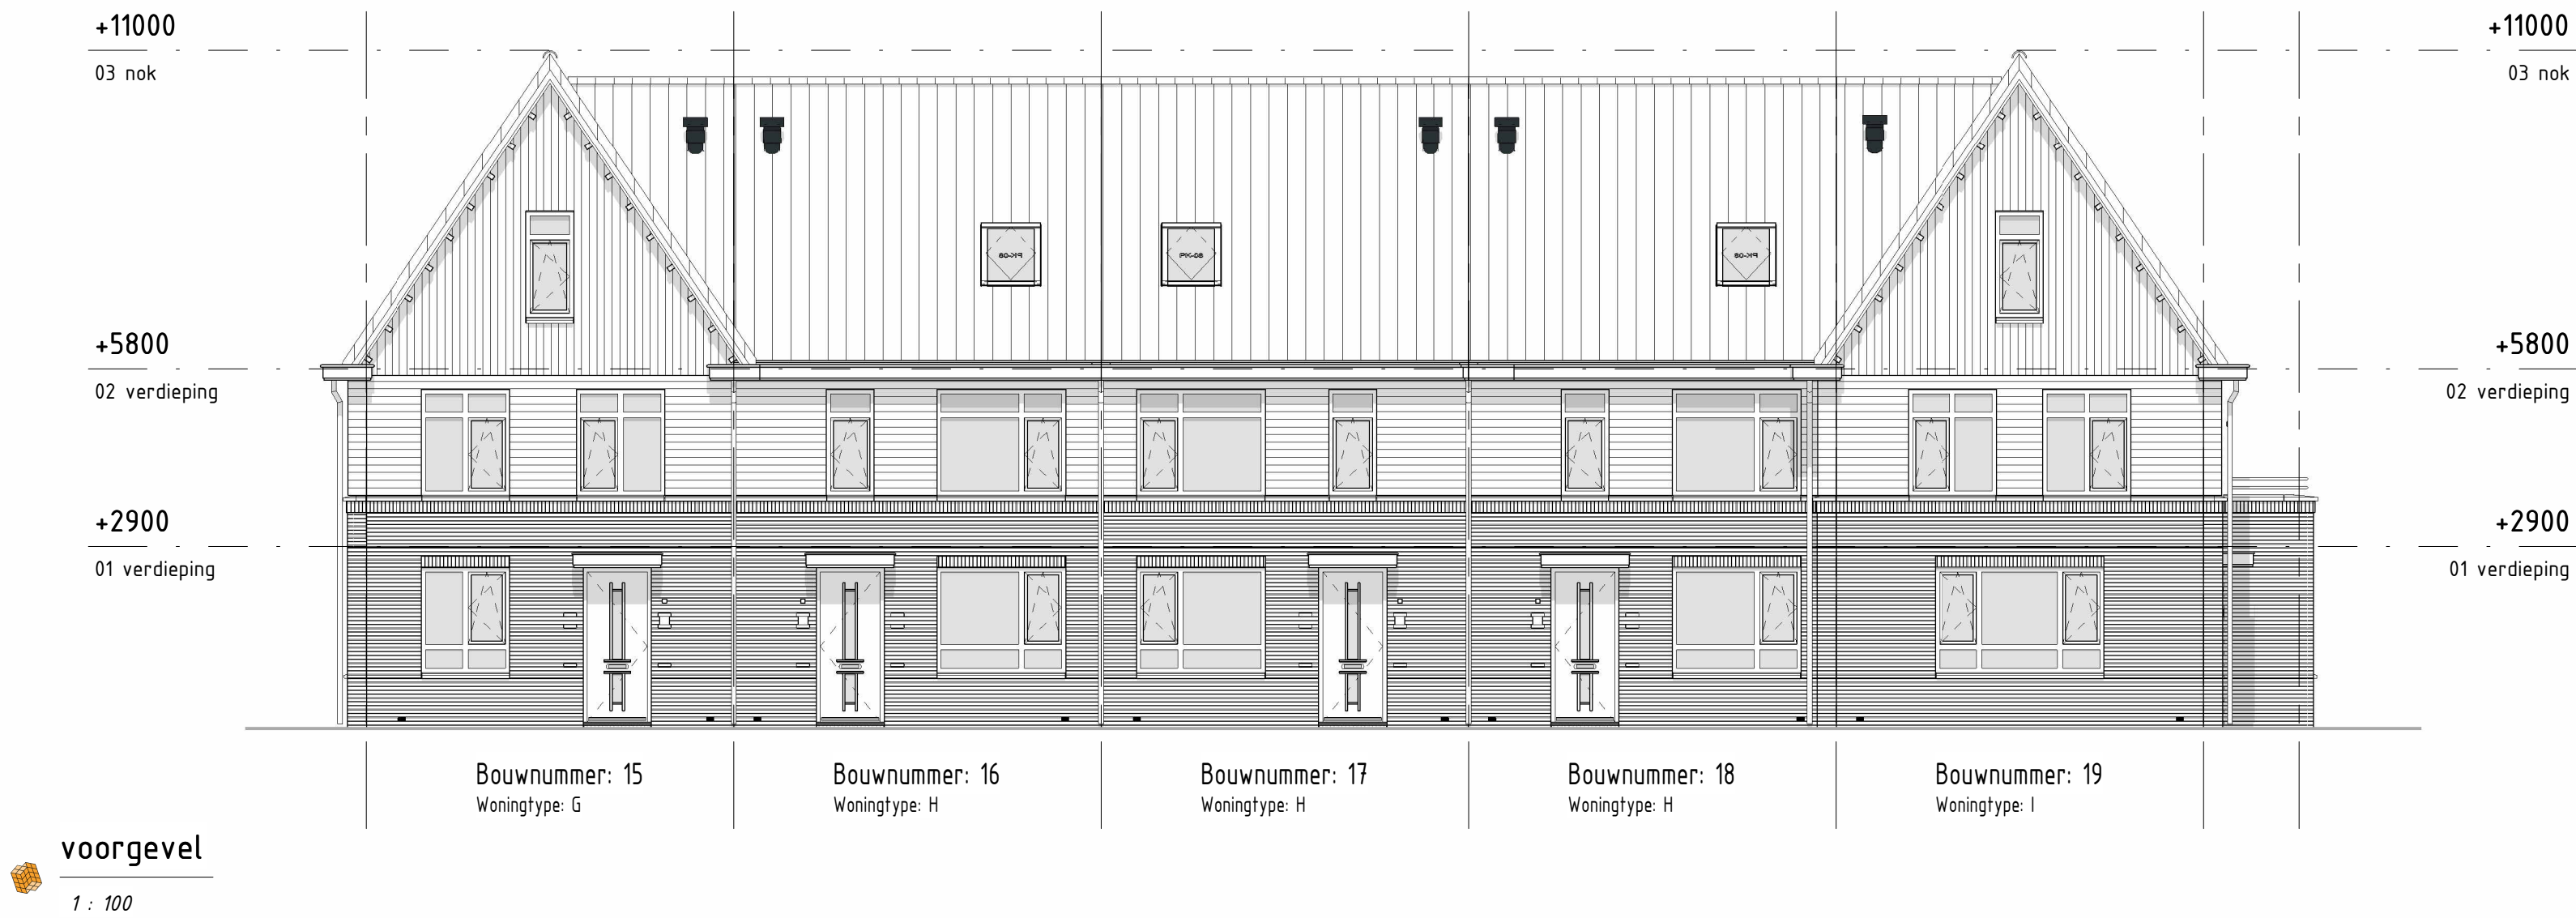

Blok 5

type G:
bouwnummer: 15
type H:
bouwnummers: 16, 17, 18
type I:
bouwnummer: 19

Voorbeeld
De laatste maten van de kavels worden na opmeting door het Kadaster vastgesteld. De inrichting van de openbare ruimte (aanleg van wegen, eventuele
grensovergangen, parkeerplaatsen etc.) geeft slechts een impressie, inhoudt aan de projecteurs van de gemeente en/of andere verantwoordelijke
instanties. Voor eventuele (veranderende) wijzigingen aan Thunnissen geen aansprakelijkheid aanvaarden.

Gehoopte Afzet Impression is indicatief. Voor de exacte kleur en materialisatie verwijzen we u naar de kleur- en materialisatie.

Het aantal PV-panelen zoals daar is weergegeven op tekening zijn indicatief en kunnen geen rechten aan worden ontleend.

opdrachtgever:
Maasdijk ontwikkeling B.V.

Zaagweg 4
2015 NV Haarlem

project:
De Oevers Maassluis

locatie:
Regenboog
Zuid-Holland

onderdeel:
Verkooptekening blok 5
gevelaanzichten en doorsneden

De Oevers
MAASSLUIS

Thunnissen

formaat: A1
datum: 19-06-2026

tekeningnummer: VK-05.10