
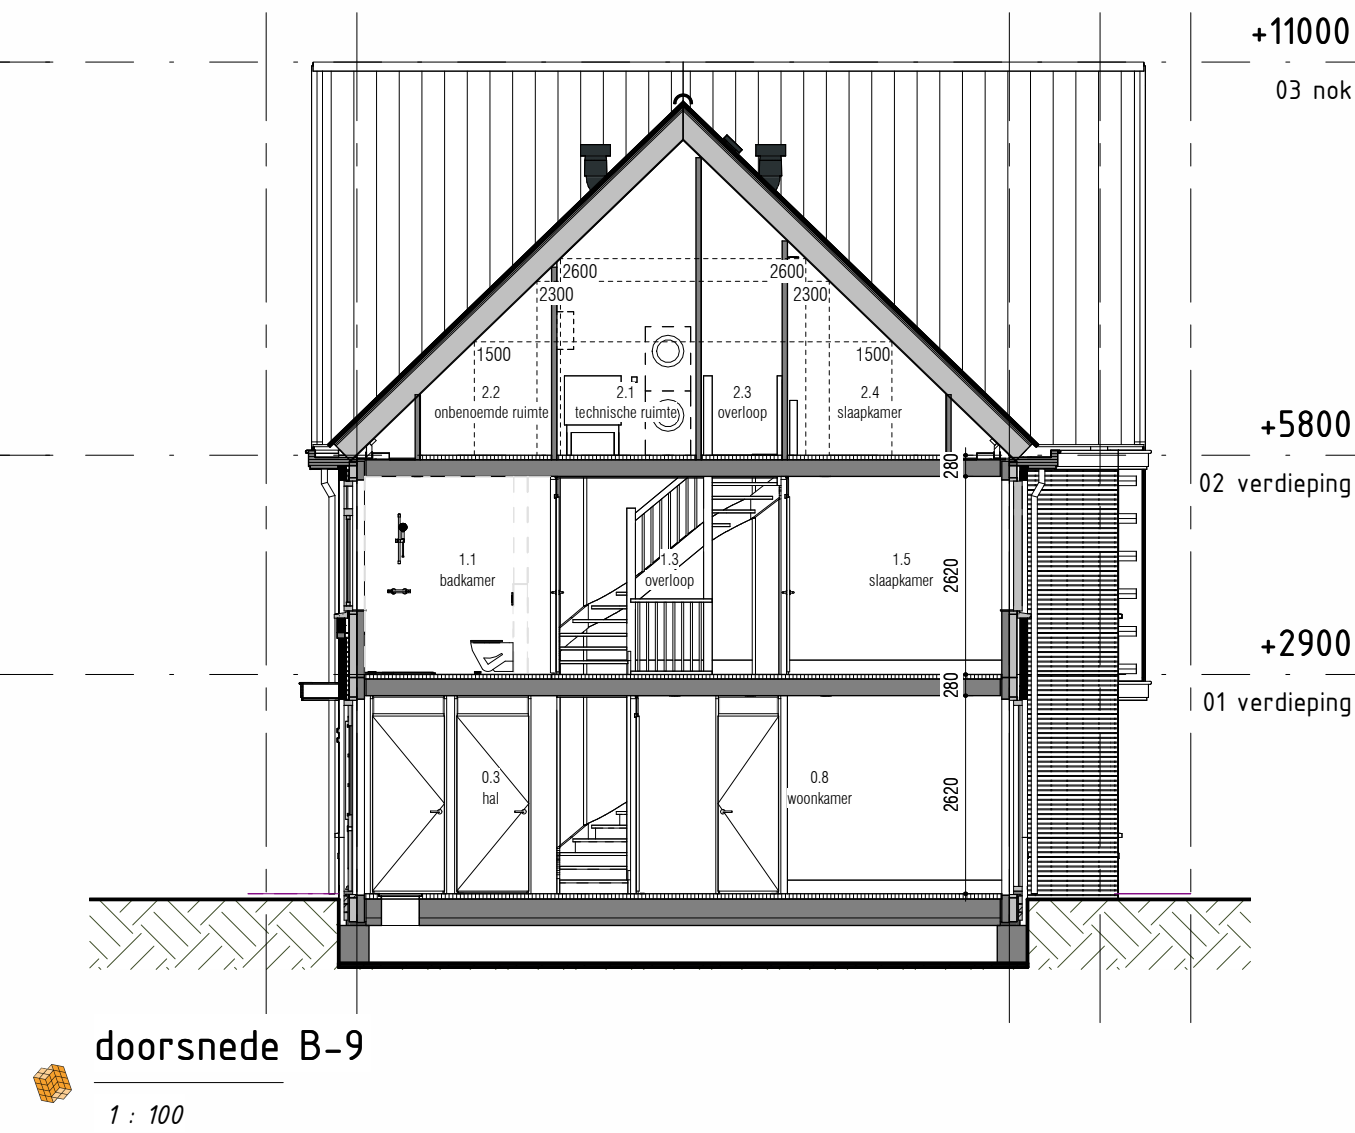
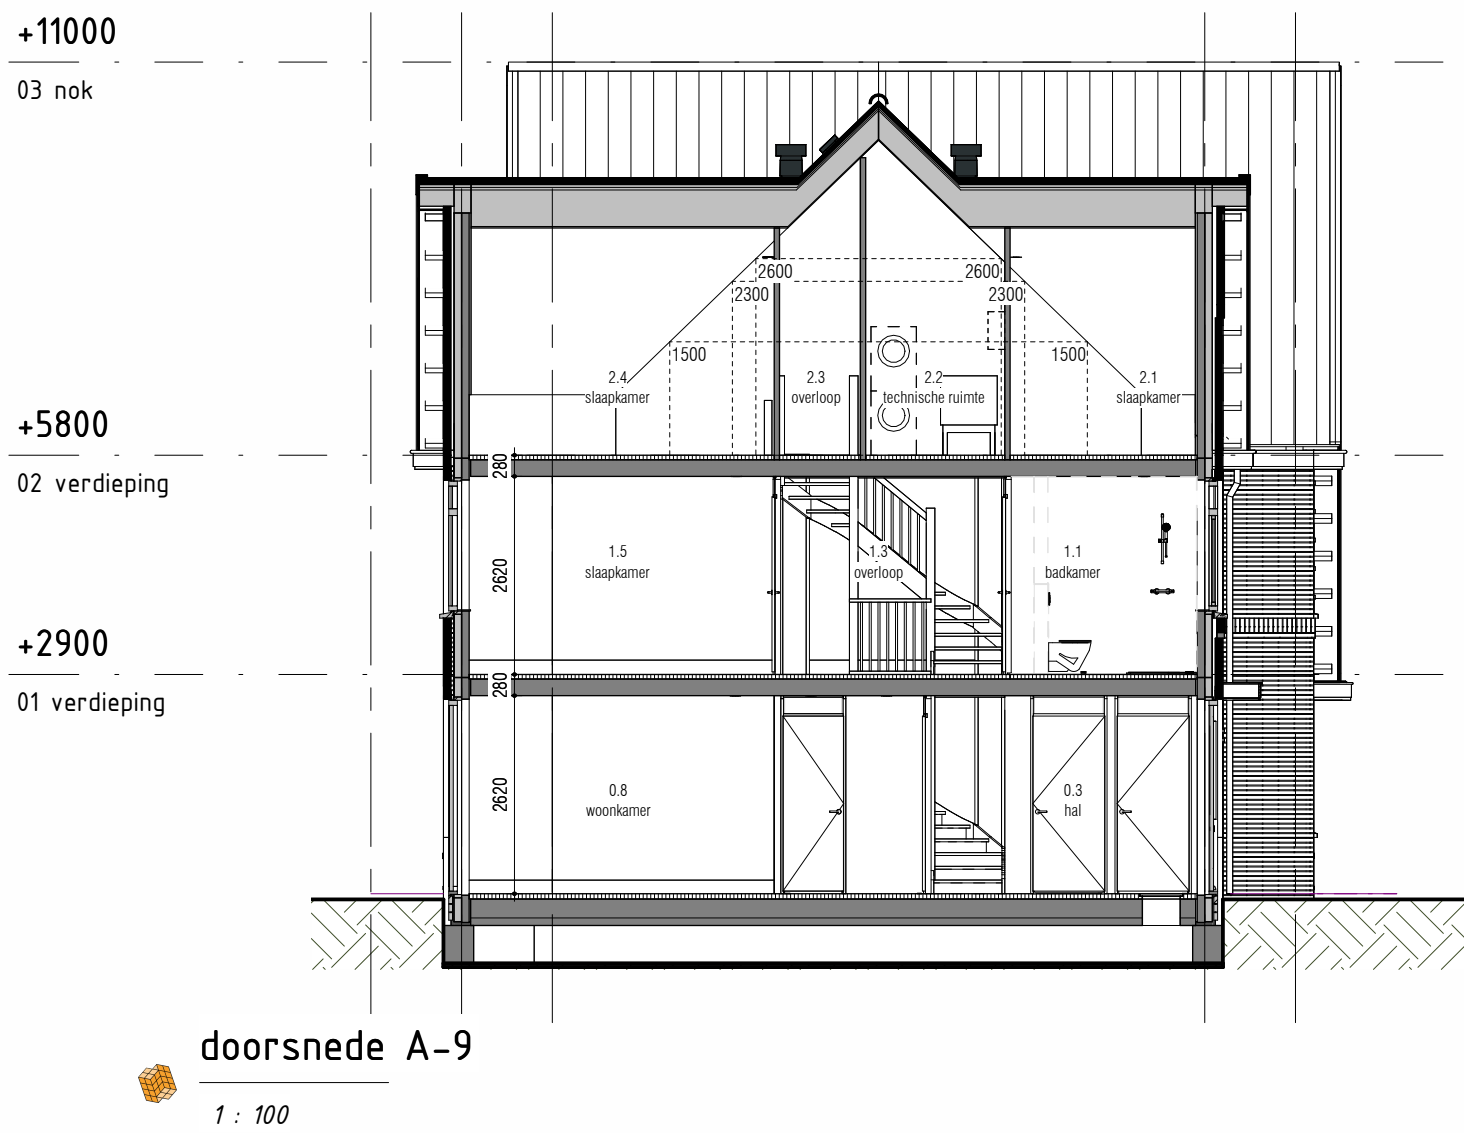


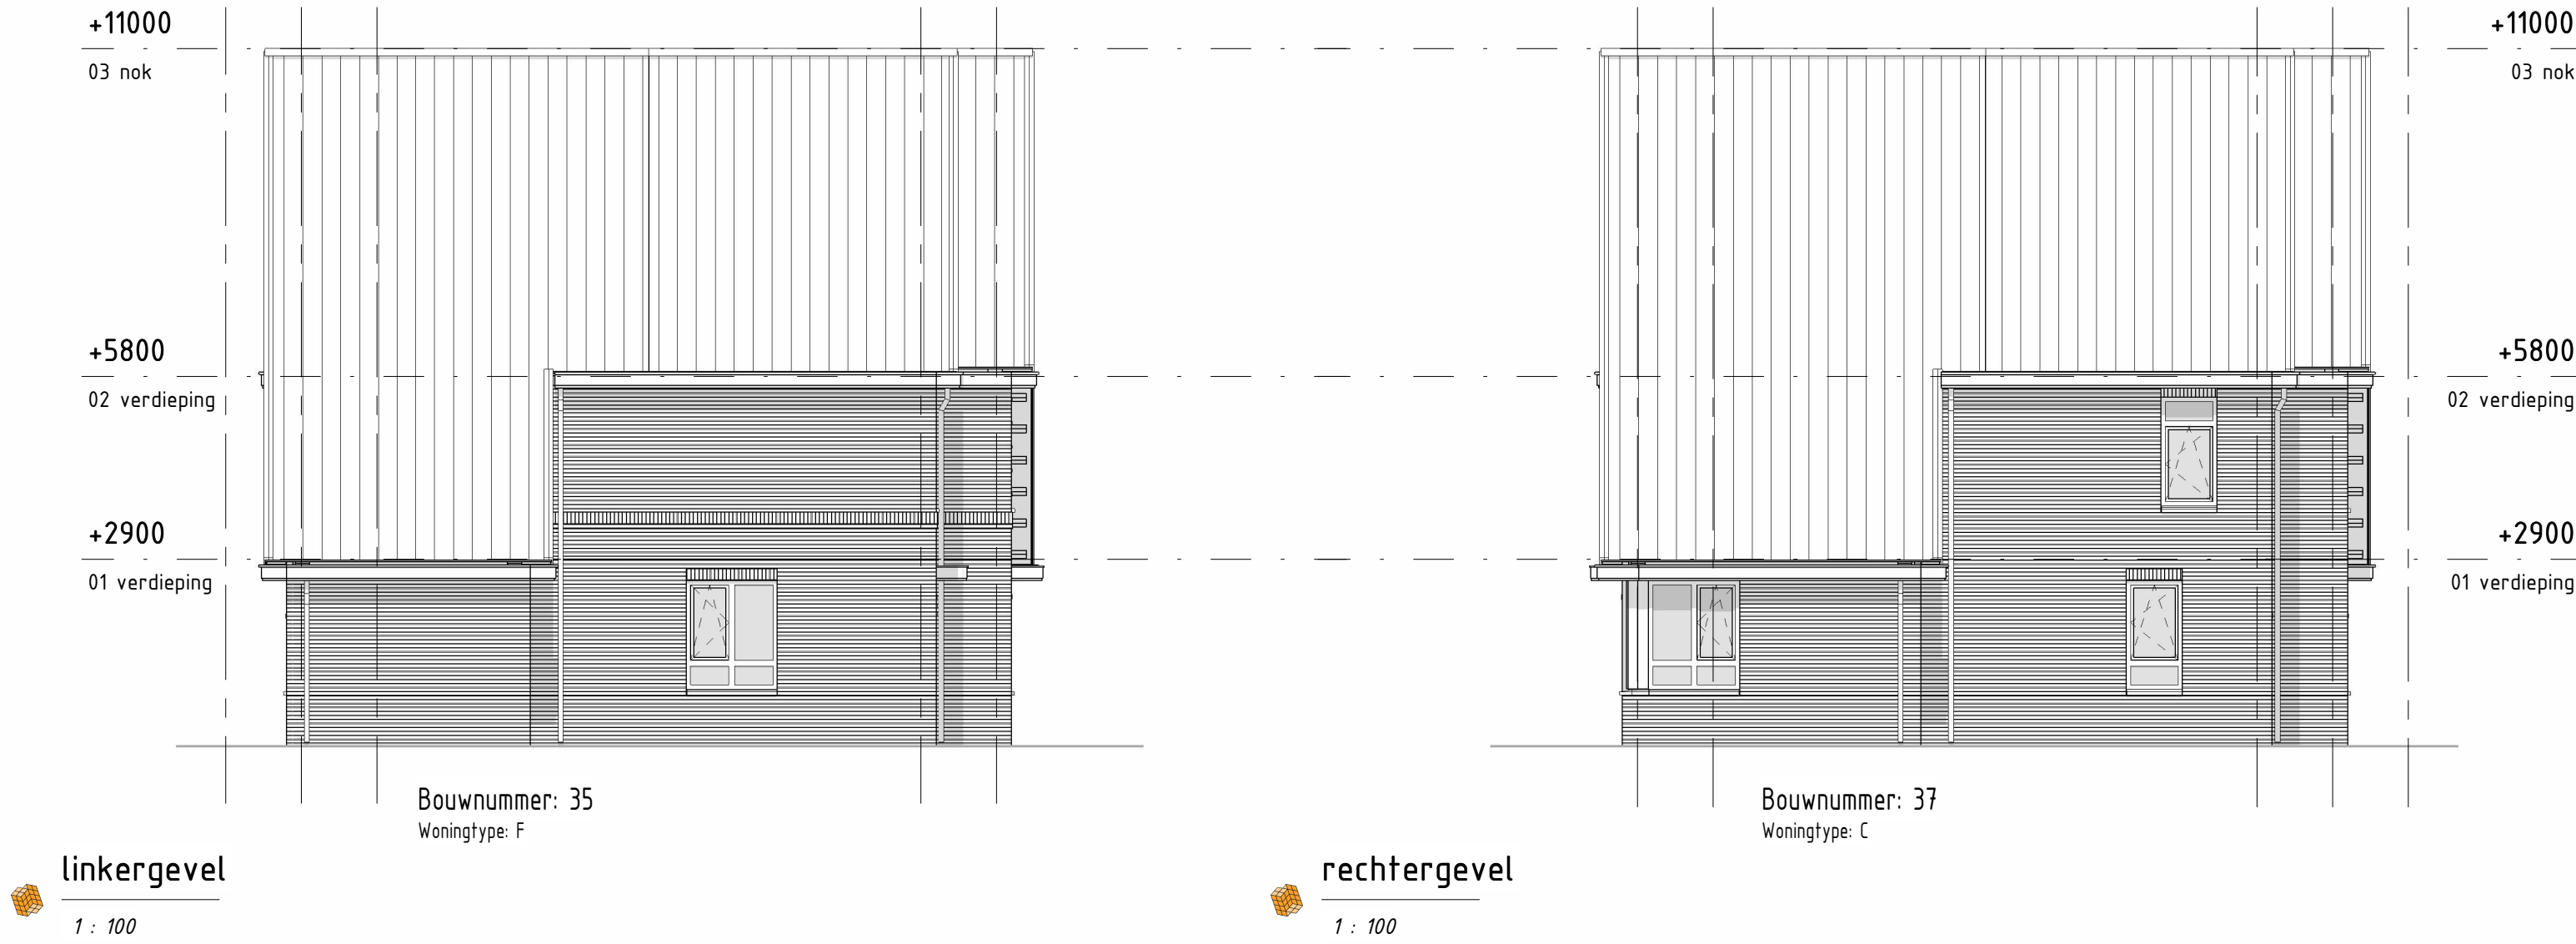

Blok 9

type B:
bouwnummer: 36
type C:
bouwnummer: 35
type F:
bouwnummer: 37

Voorbeeld
De laatste maten van de kavels worden na opmeting door het Kadaster vastgesteld. De inrichting van de openbare ruimte (aanleg van wegen, eventuele
grensovergangen, parkeerplaatsen etc.) geeft slechts een impressie, inhoud van de gegevens van de gemeente en/of andere daarvan verantwoordelijke
instanties. Voor eventuele (veranderings)aanpak van Thunnissen geen aansprakelijkheid op zich nemen en/of aansprakelijkheid aanvaarden.
Gedrukte Afschrift Impressie is indicatief. Voor de exacte kleur en materialisatie verwijzen we u naar de kleur- en materialisatie.
Het aantal PV-panelen zoals deze vermeld staat op tekening zijn indicatief en kunnen geen rechten aan worden verleend.

opdrachtgever:
Maasdijk ontwikkeling B.V.
Zaagpoortkade 4
2015 NV Haarlem
project:
De Oevers Maassluis
locatie:
**Regenboog
Zuid-Holland**
onderdeel:
**Verkooptekening blok 9
gevelaanzichten en doorsneden**

De Oevers
MAASSLUIS

Thunnissen

formaat: **A1**
datum: **19-06-2026**

tekeningnummer: **VK-09.10**