
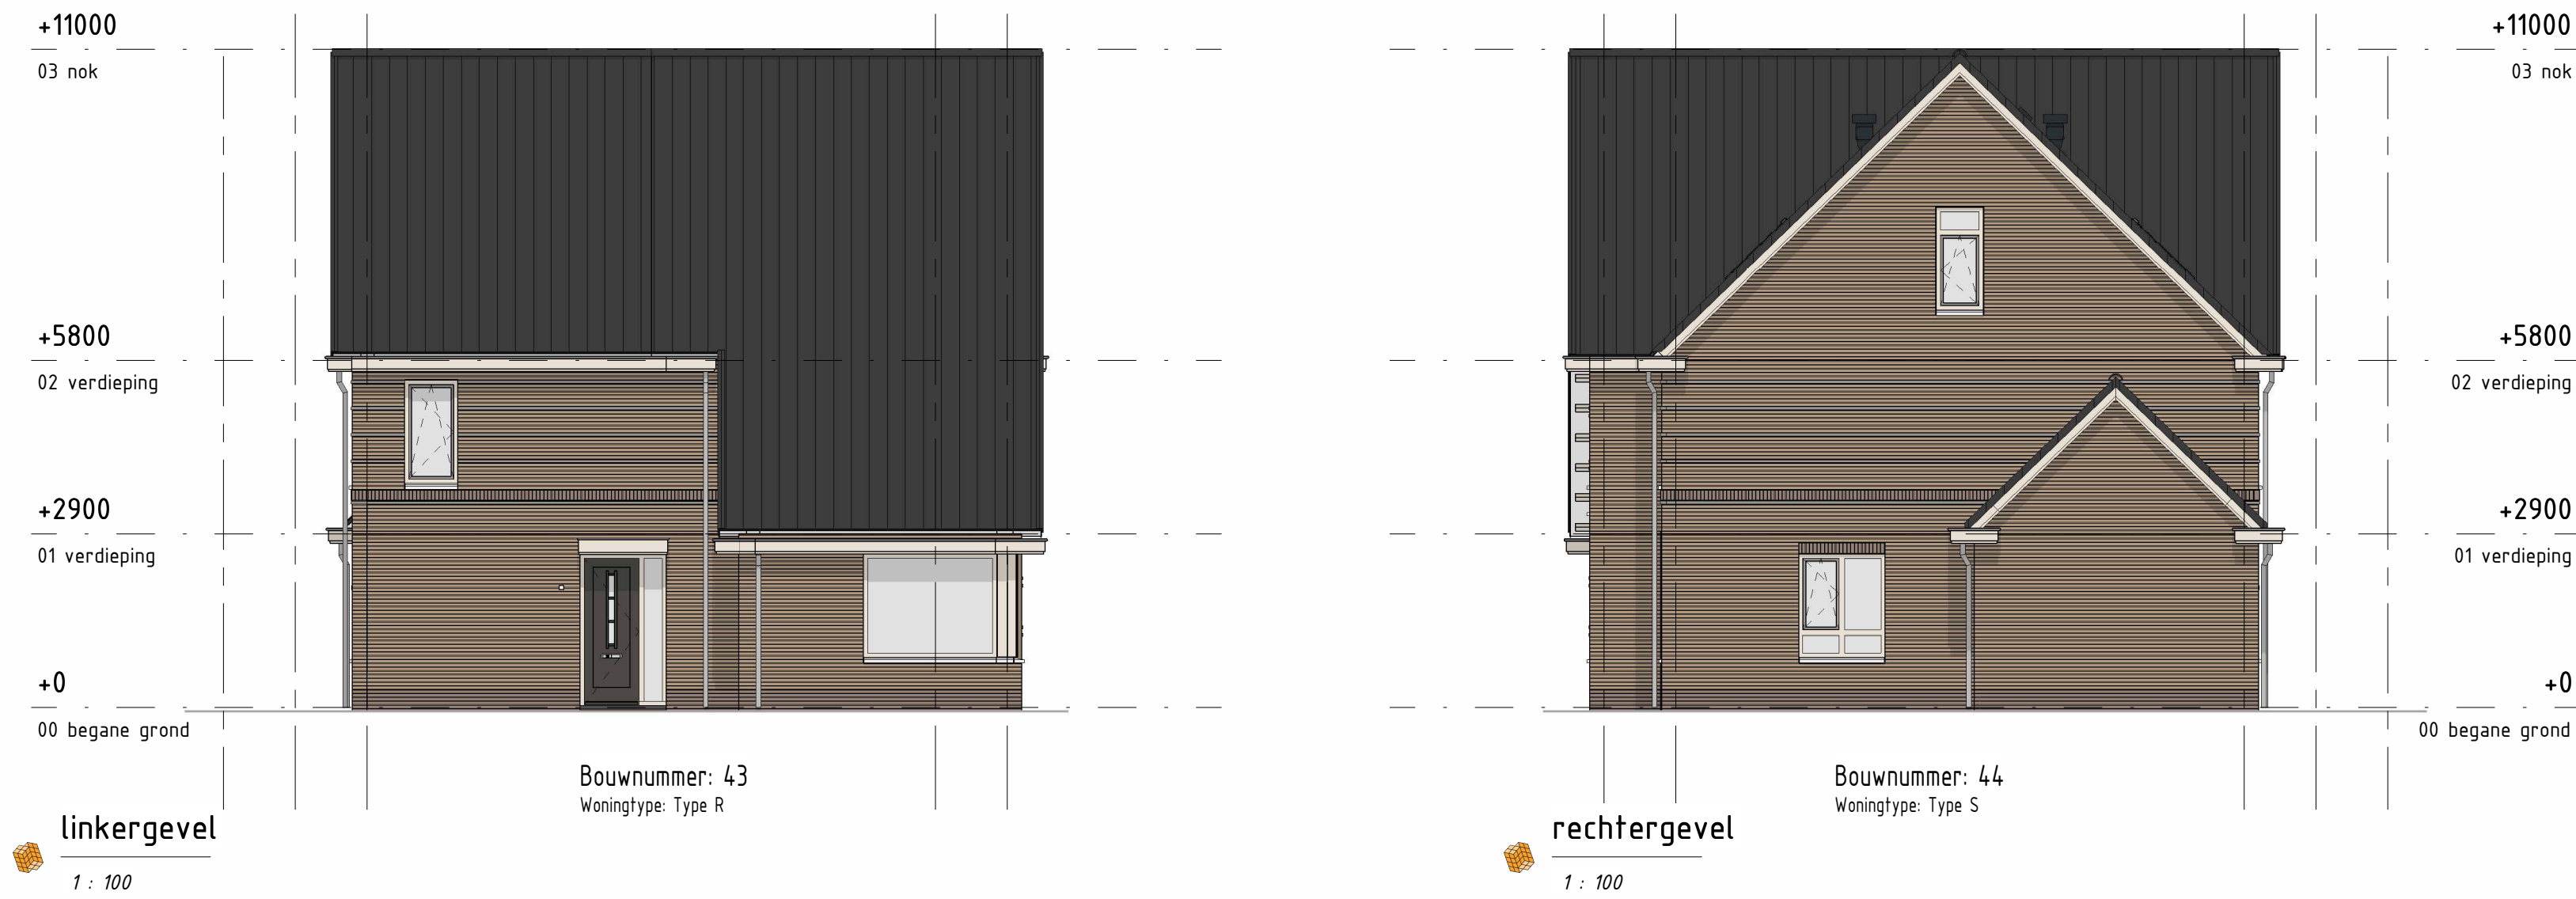


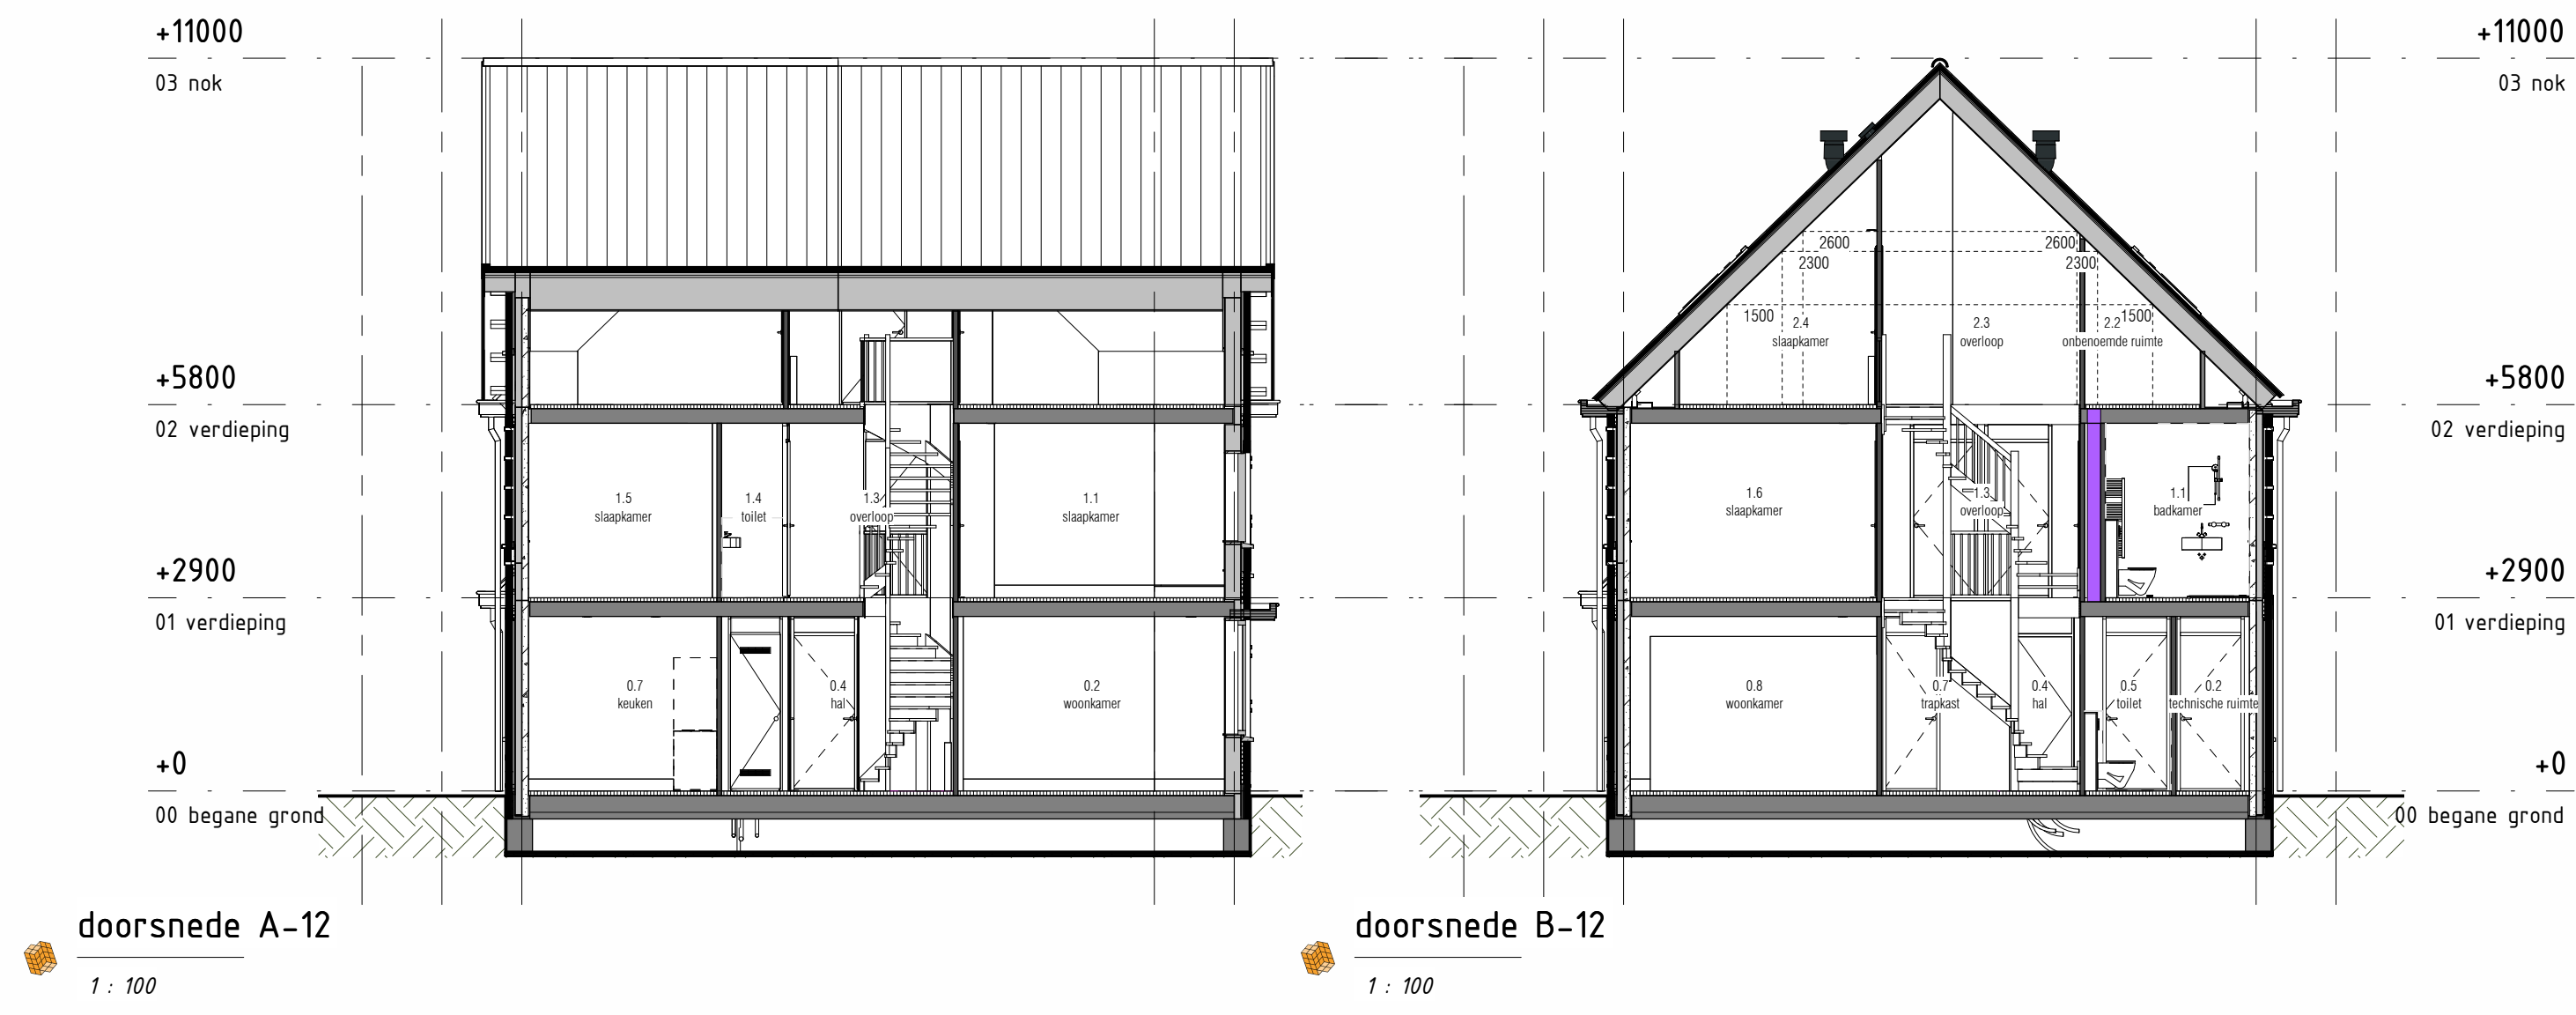

Blok 12

type R:
bouwnummer: 43
type S:
bouwnummer: 44

Voorbeeld
De laatste maten van de kavels worden na opmeting door het Kadaster vastgelegd. De inrichting van de openbare ruimte (aanleg van wegen, eventuele
grensovergangen, parkeerplaatsen etc.) geeft slechts een impressie, inhoud aan de gegevens van de gemeente en/of andere daarvoor verantwoordelijke
instanties. Voor eventuele toekomstige wijzigingen aan Thunnissen geen aansprakelijkheid aanvaarden.
Gehoorde Afsel Impression is indicatief. Voor de exacte kleur en materialisatie verwijzen we u naar de kleur- en materialisatie.
Het aantal PV-panelen zoals daar is vermeld staat op tekening zijn indicatief en kunnen geen rechten aan worden verleend.

opdrachtgever:
Maasdijk ontwikkeling B.V.
Zieringsestraat 4
2015 KV Hilversum

project:
De Oevers Maassluis

locatie:
Regenboog Zuid-Holland

onderdeel:
**Verkooptekening blok 12
gevelaanzichten en doorsneden**

Thunnissen

formaat: **A1**
datum: **23-04-2026**
tekeningnummer: **VK-12.10**