
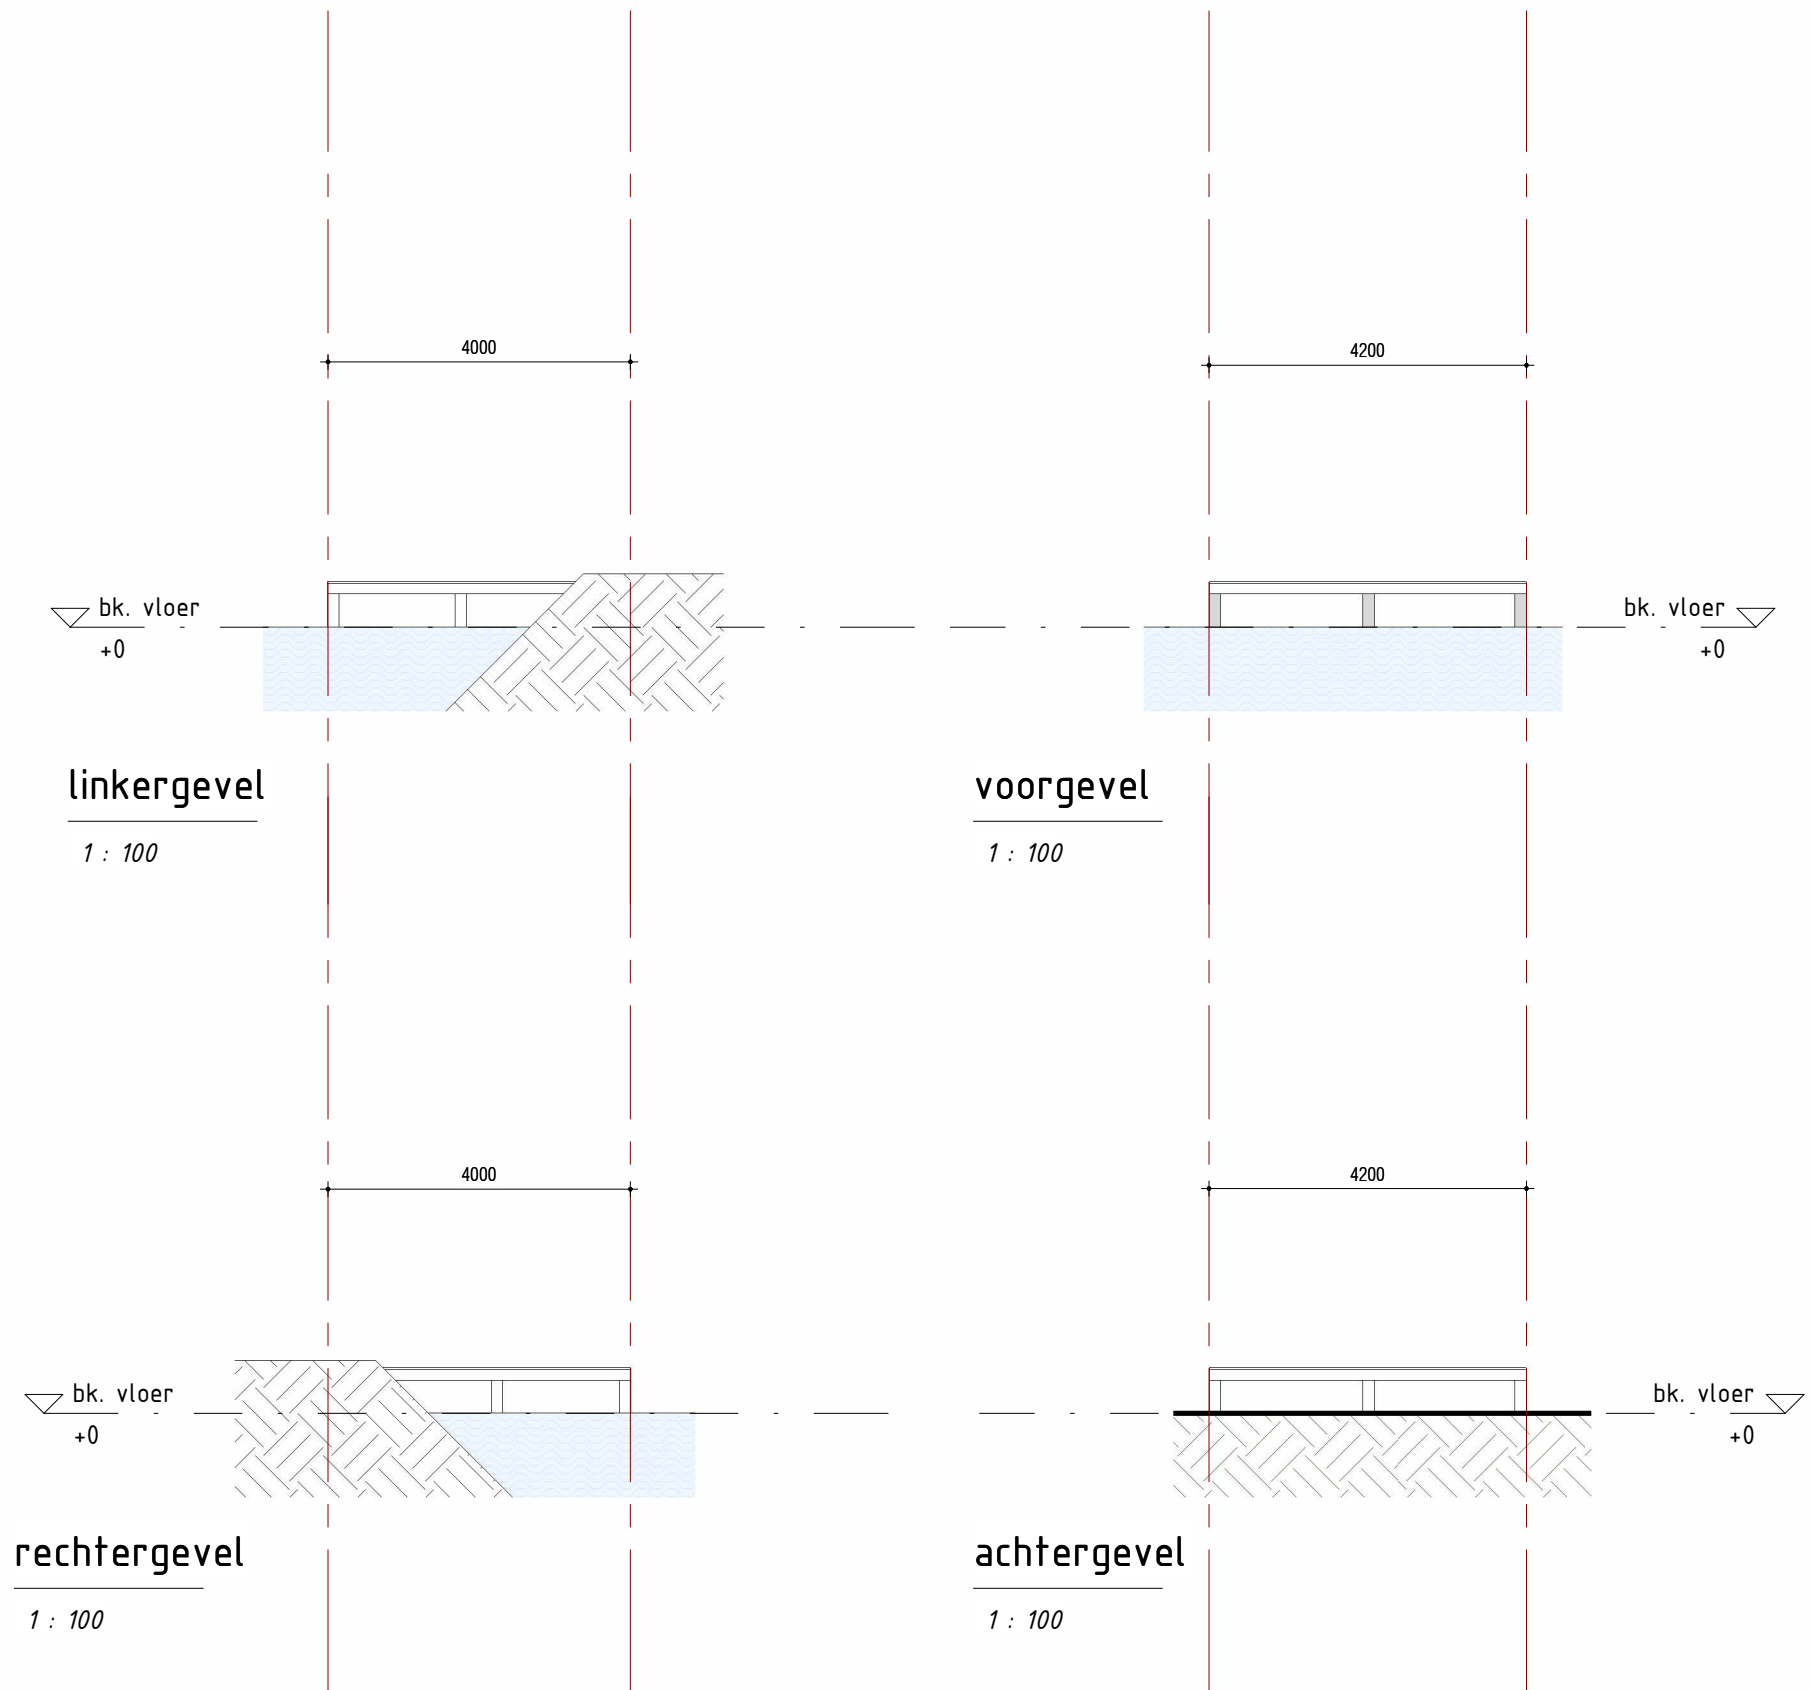


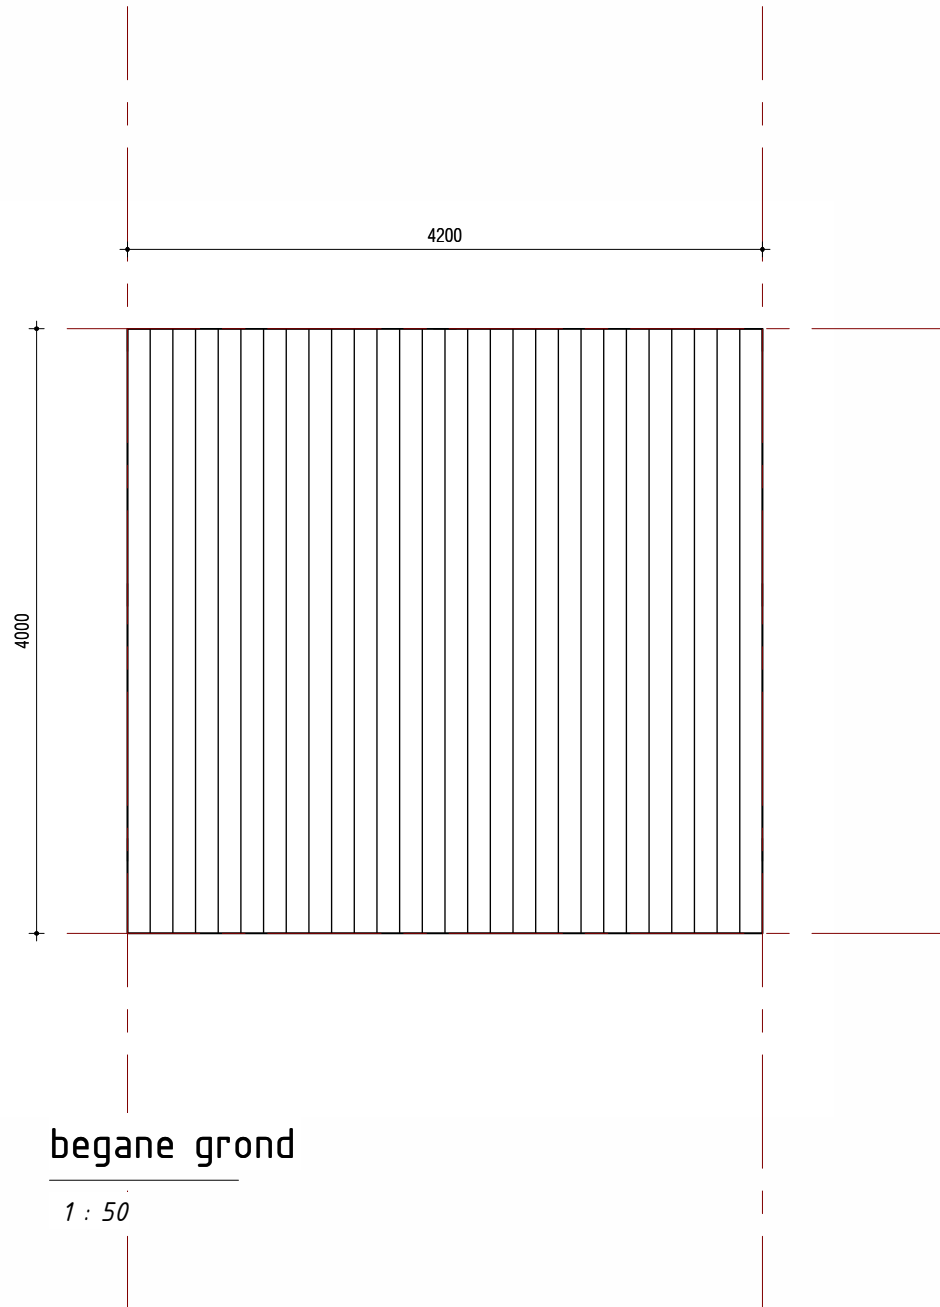

Voor bouwnummers:
41, 52

Optioneel voor:
42, 43, 44, 45, 46, 47, 48, 49, 50, 51
optienummer: 20001

vlonder

voor locatie vlonders zie situatietekening

opdrachtgever: Maasdijk ontwikkeling B.V.				
project: De Oevers Maassluis	formaat: A3	getekend: GP	projectfase: VK	tekeningnummer: VK-70.03
onderdeel: vlonder	schaal: 1:50/1:100	datum: 19-05-2026	projectnummer: 2-250023	