
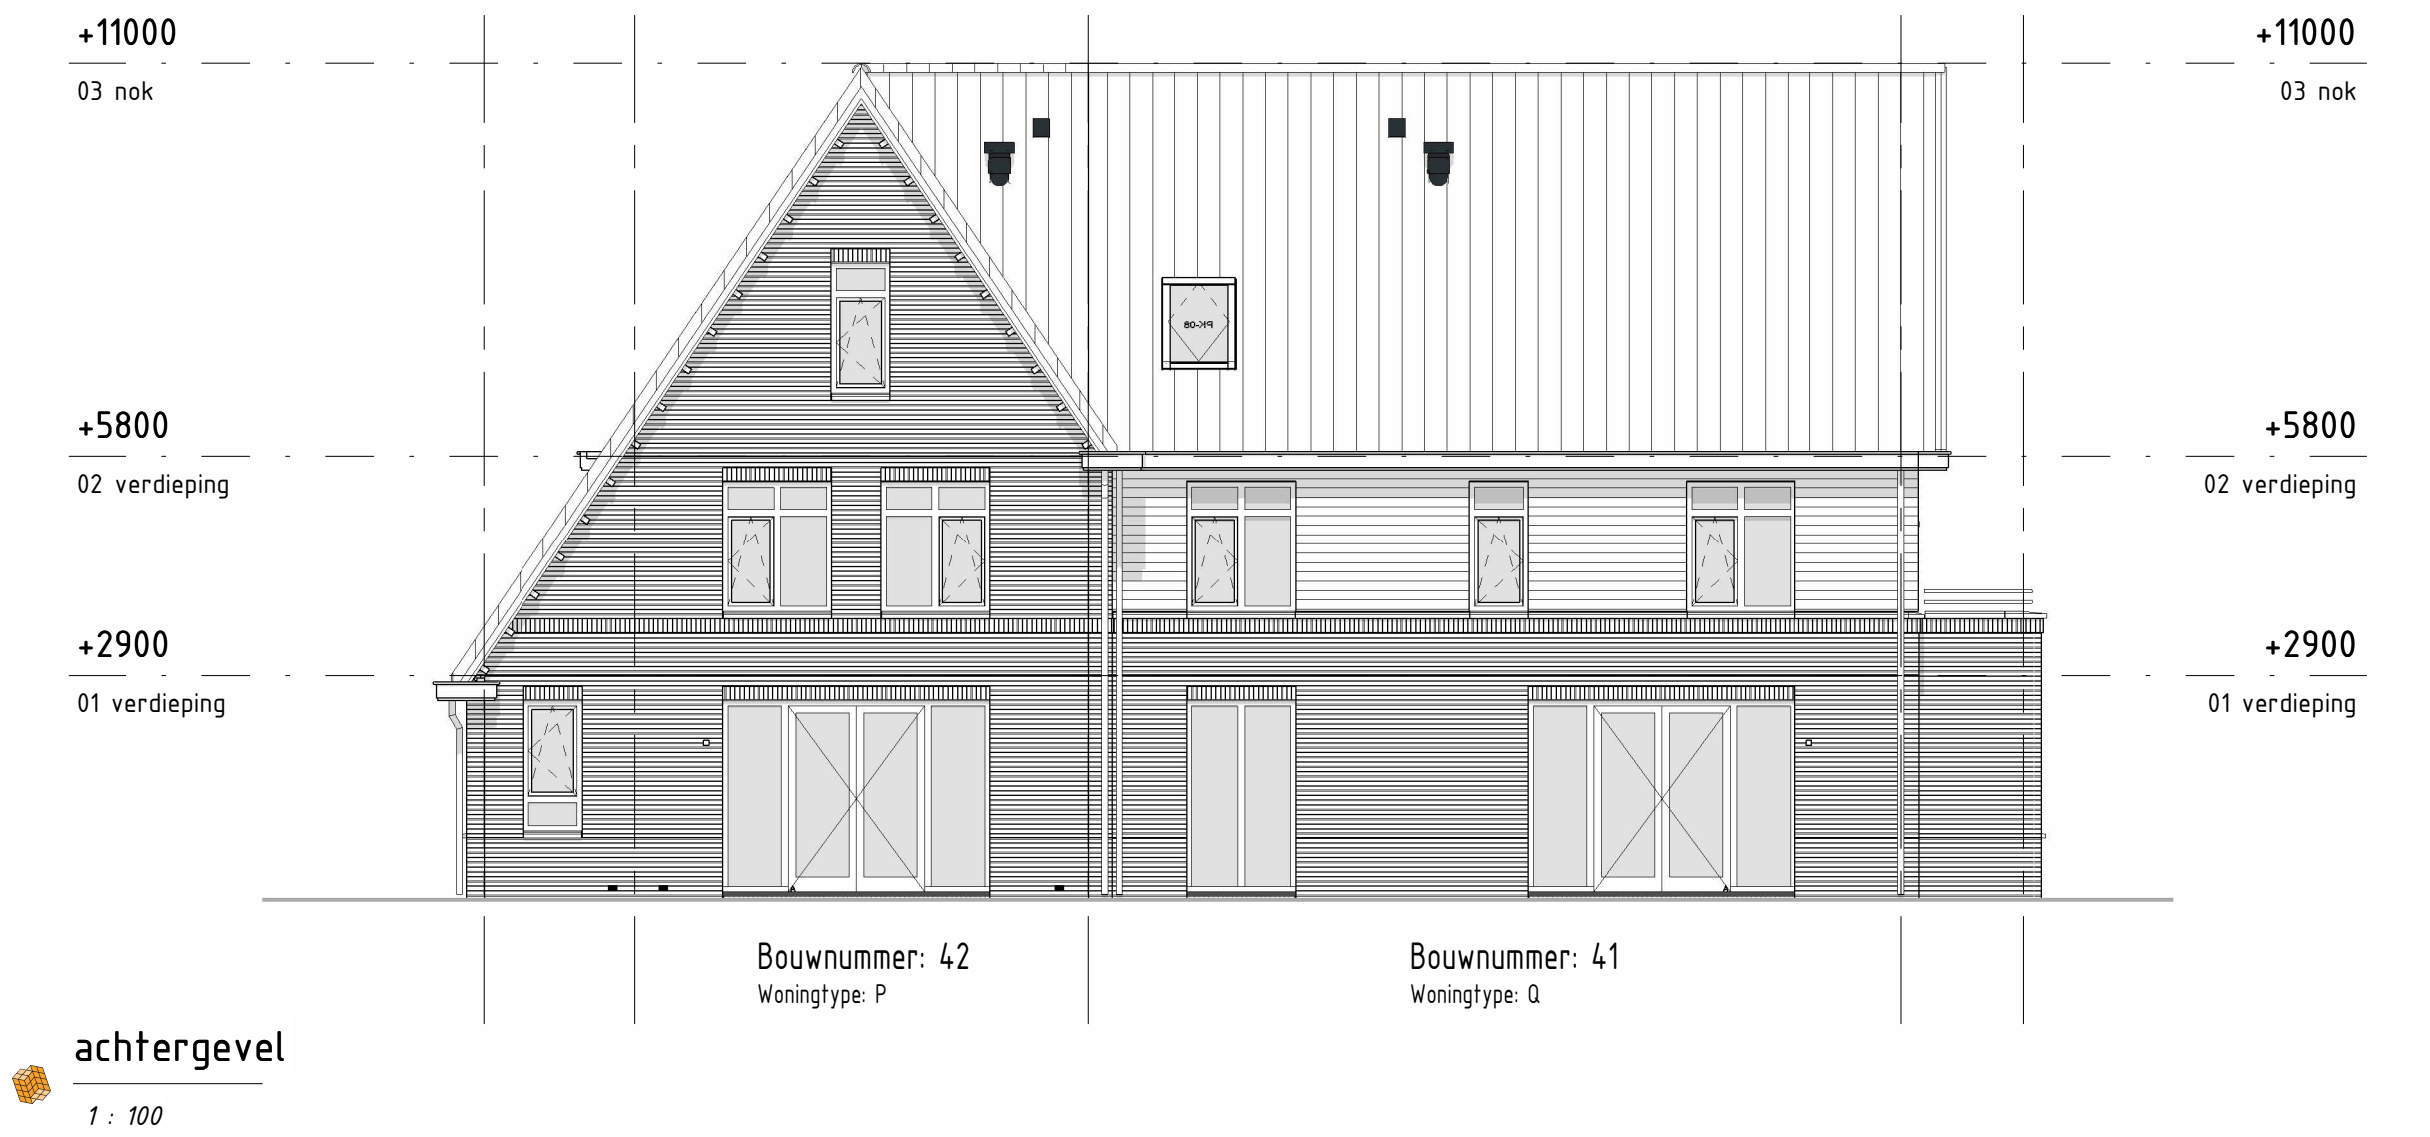
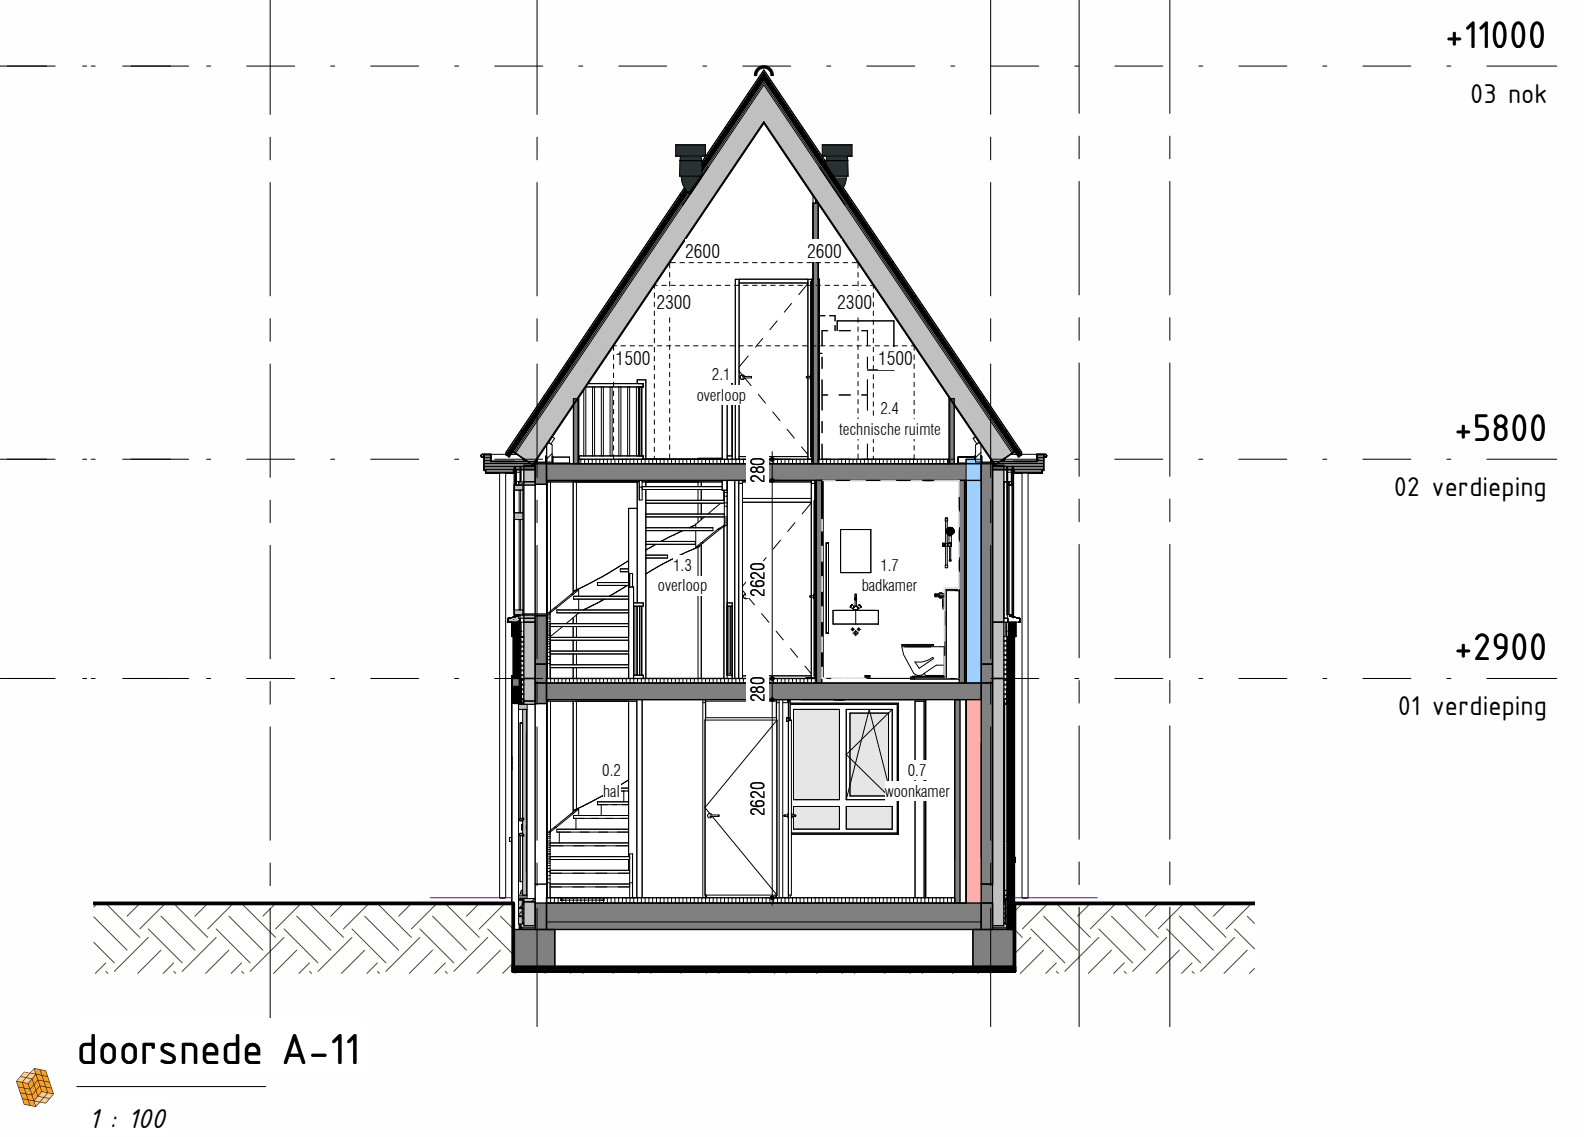
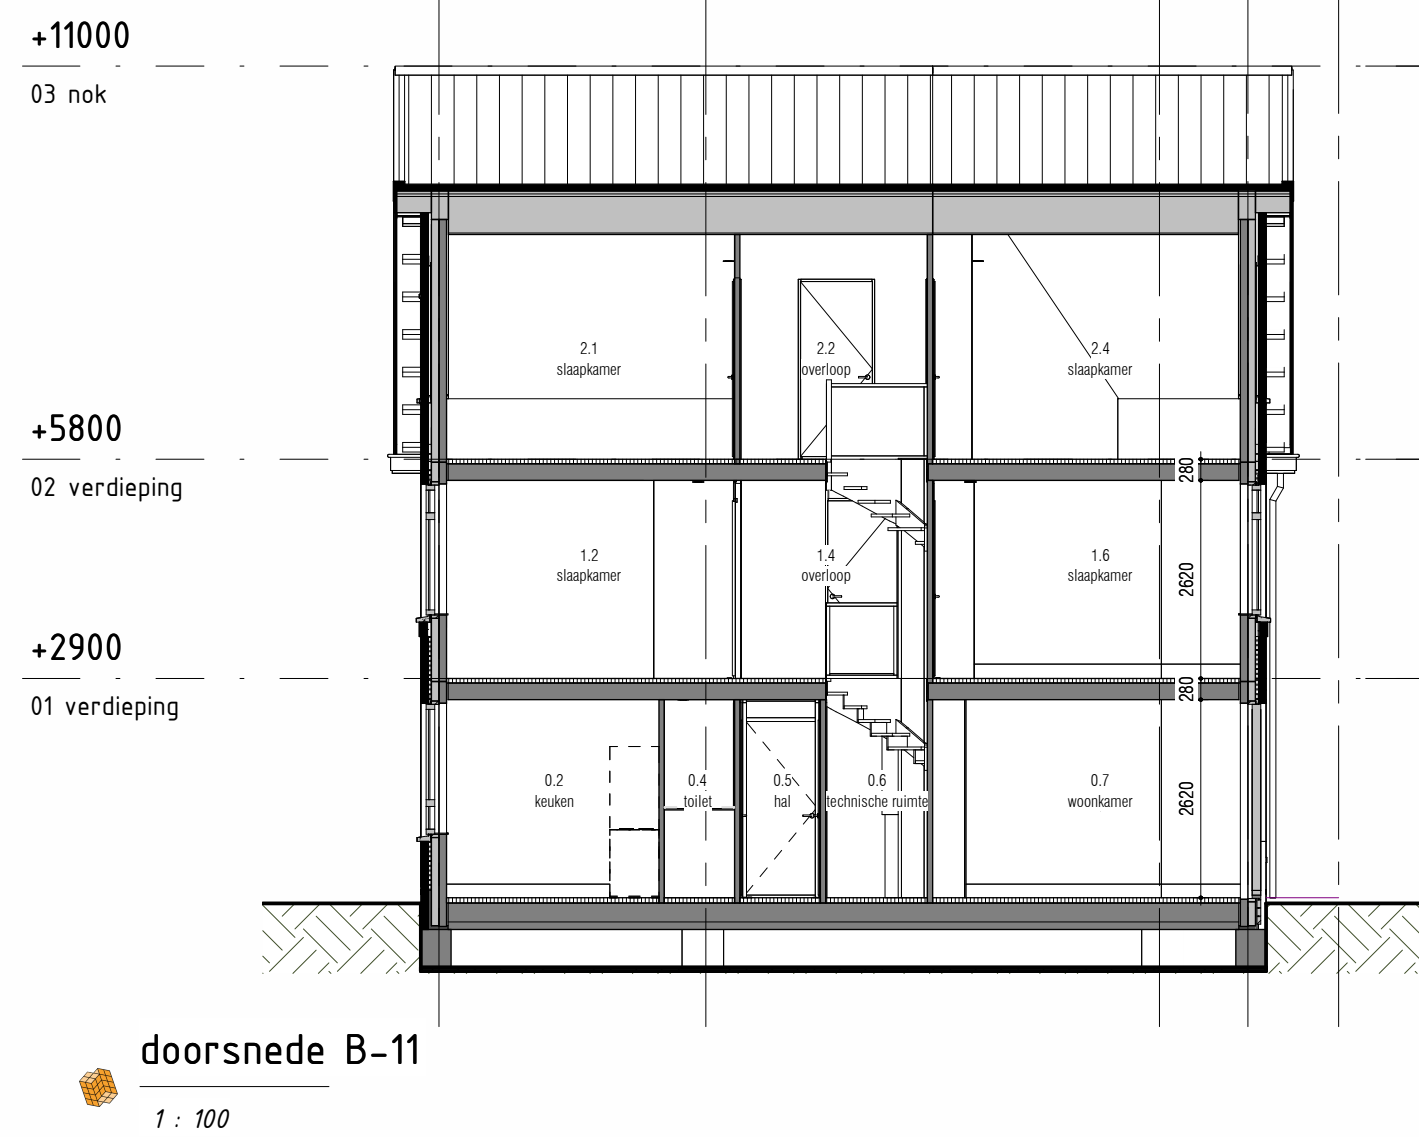


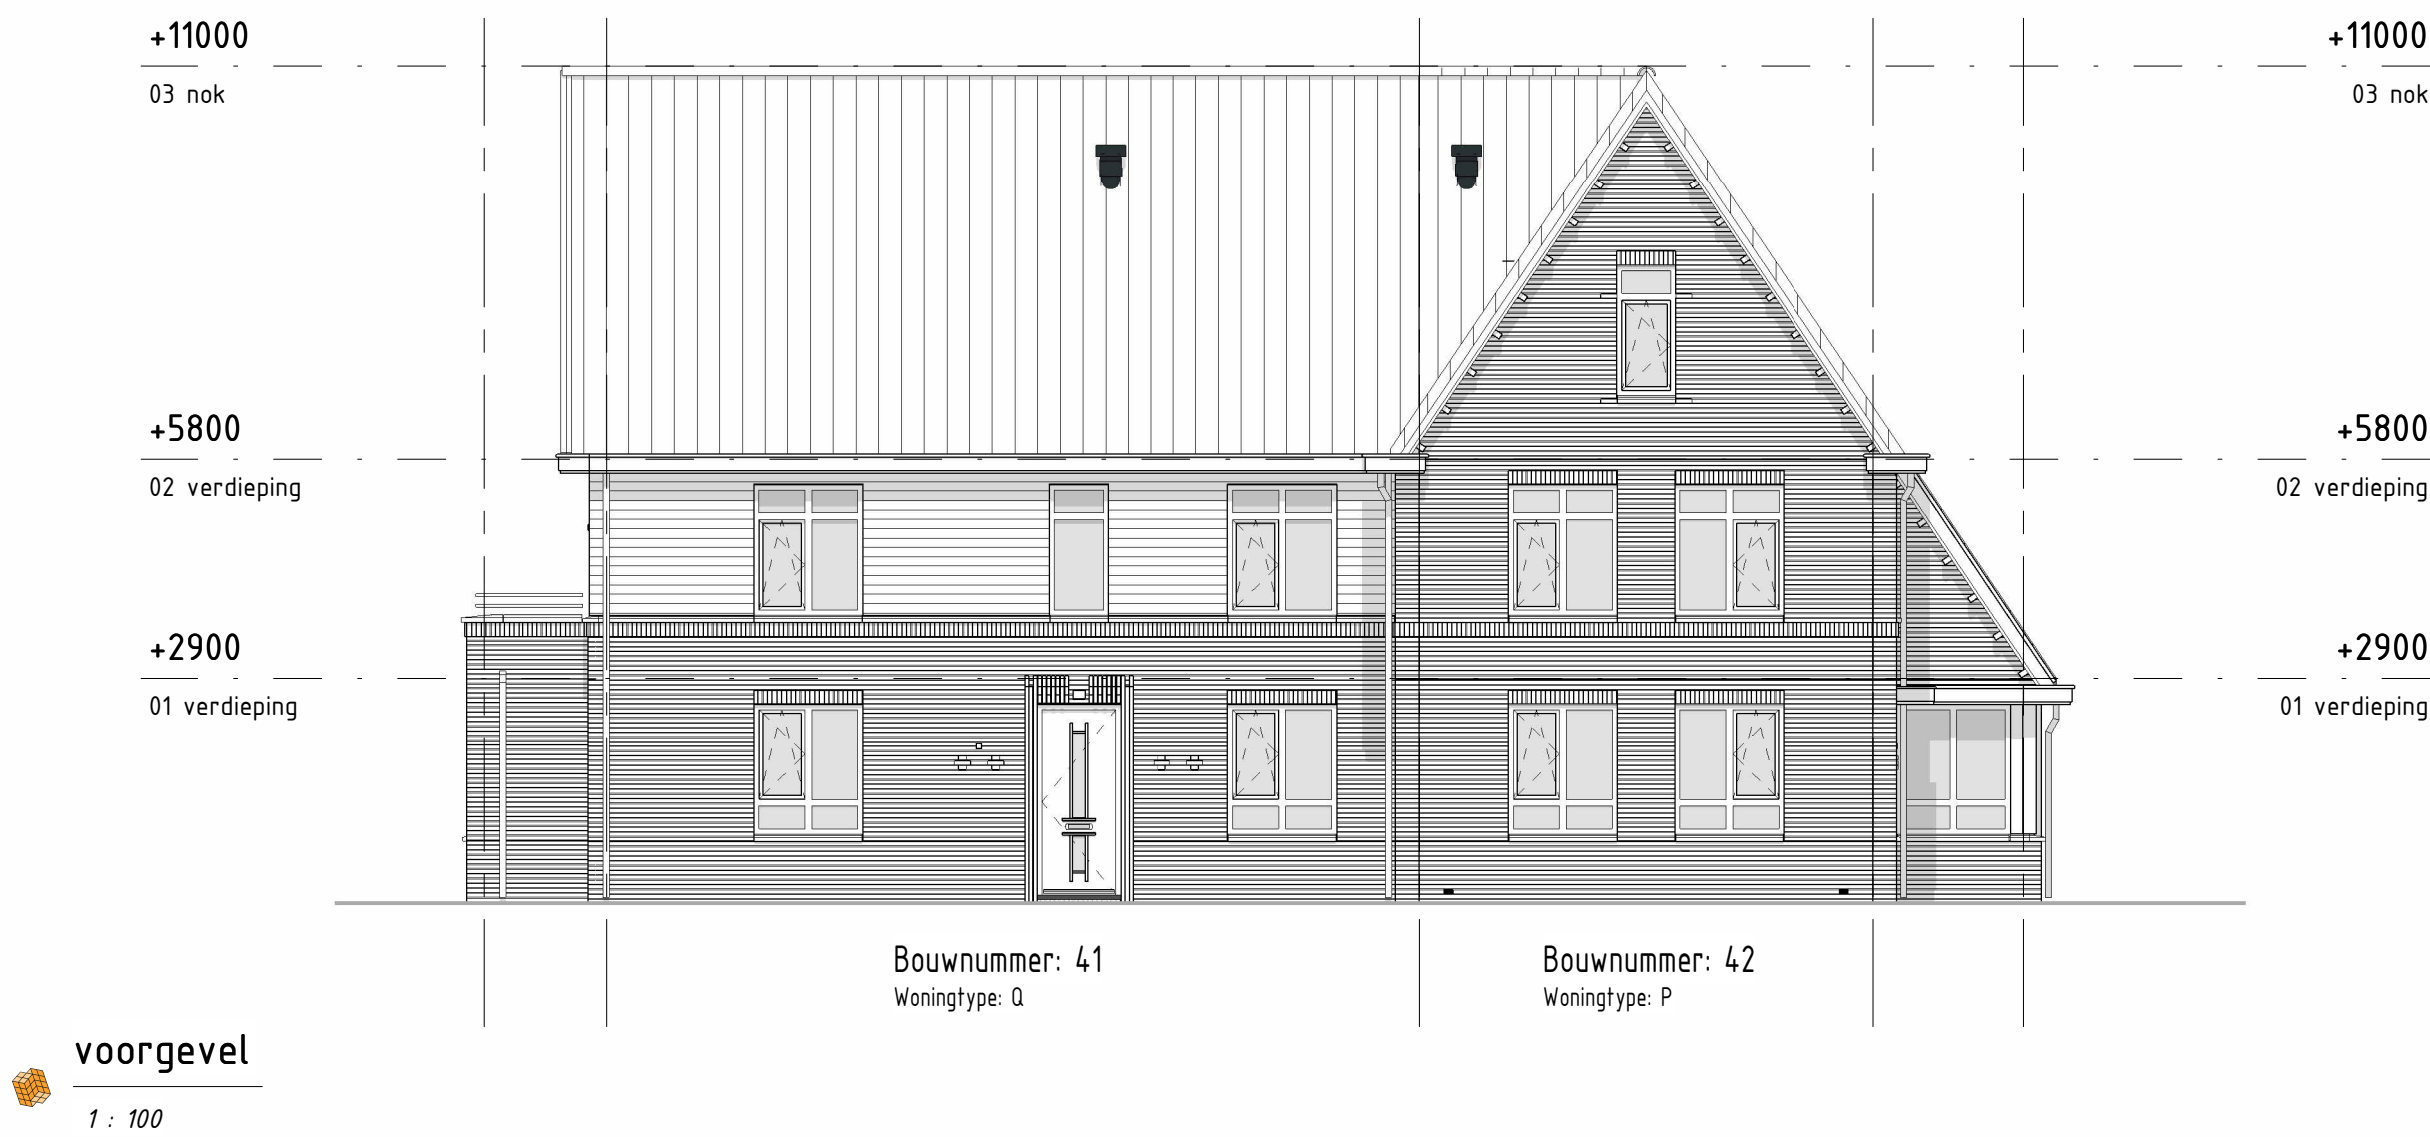

Blok 11

type P:
bouwnummer: 42

type Q:
bouwnummer: 41

Voorbeeld
De laatste maten van de kavels worden na opmeting door het Kadaster vastgesteld. De inrichting van de openbare ruimte (aanleg van wegen, eventuele groenstrookjes, parkeerplaatsen etc.) geeft slechts een impressie, inhoud aan de gegevens van de gemeente en/of andere daarvan verantwoordelijke instanties. Voor eventuele toekomstige wijzigingen aan Thunnissen geen aansprakelijkheid aanvaarden.
Getoonde Afmetingen zijn indicatief. Voor de exacte kleur en materialisatie verwijzen we u naar de kleur- en materialisatie.
Het aantal PV-panelen zoals deze vermeld staat op tekening zijn indicatief en kunnen geen rechten aan worden ontleend.

opdrachtgever:
Maasdijk ontwikkeling B.V.
Zieringseind 4
2015 XZ Hilversum

project:
De Oevers Maassluis

locatie:
Regenboog Zuid-Holland

onderdeel:
Verkooptekening blok 11
gevelaanzichten en doorsneden

Thunnissen

formaat:	A1
datum:	19-06-2026
tekeningnummer:	VK-11.10