
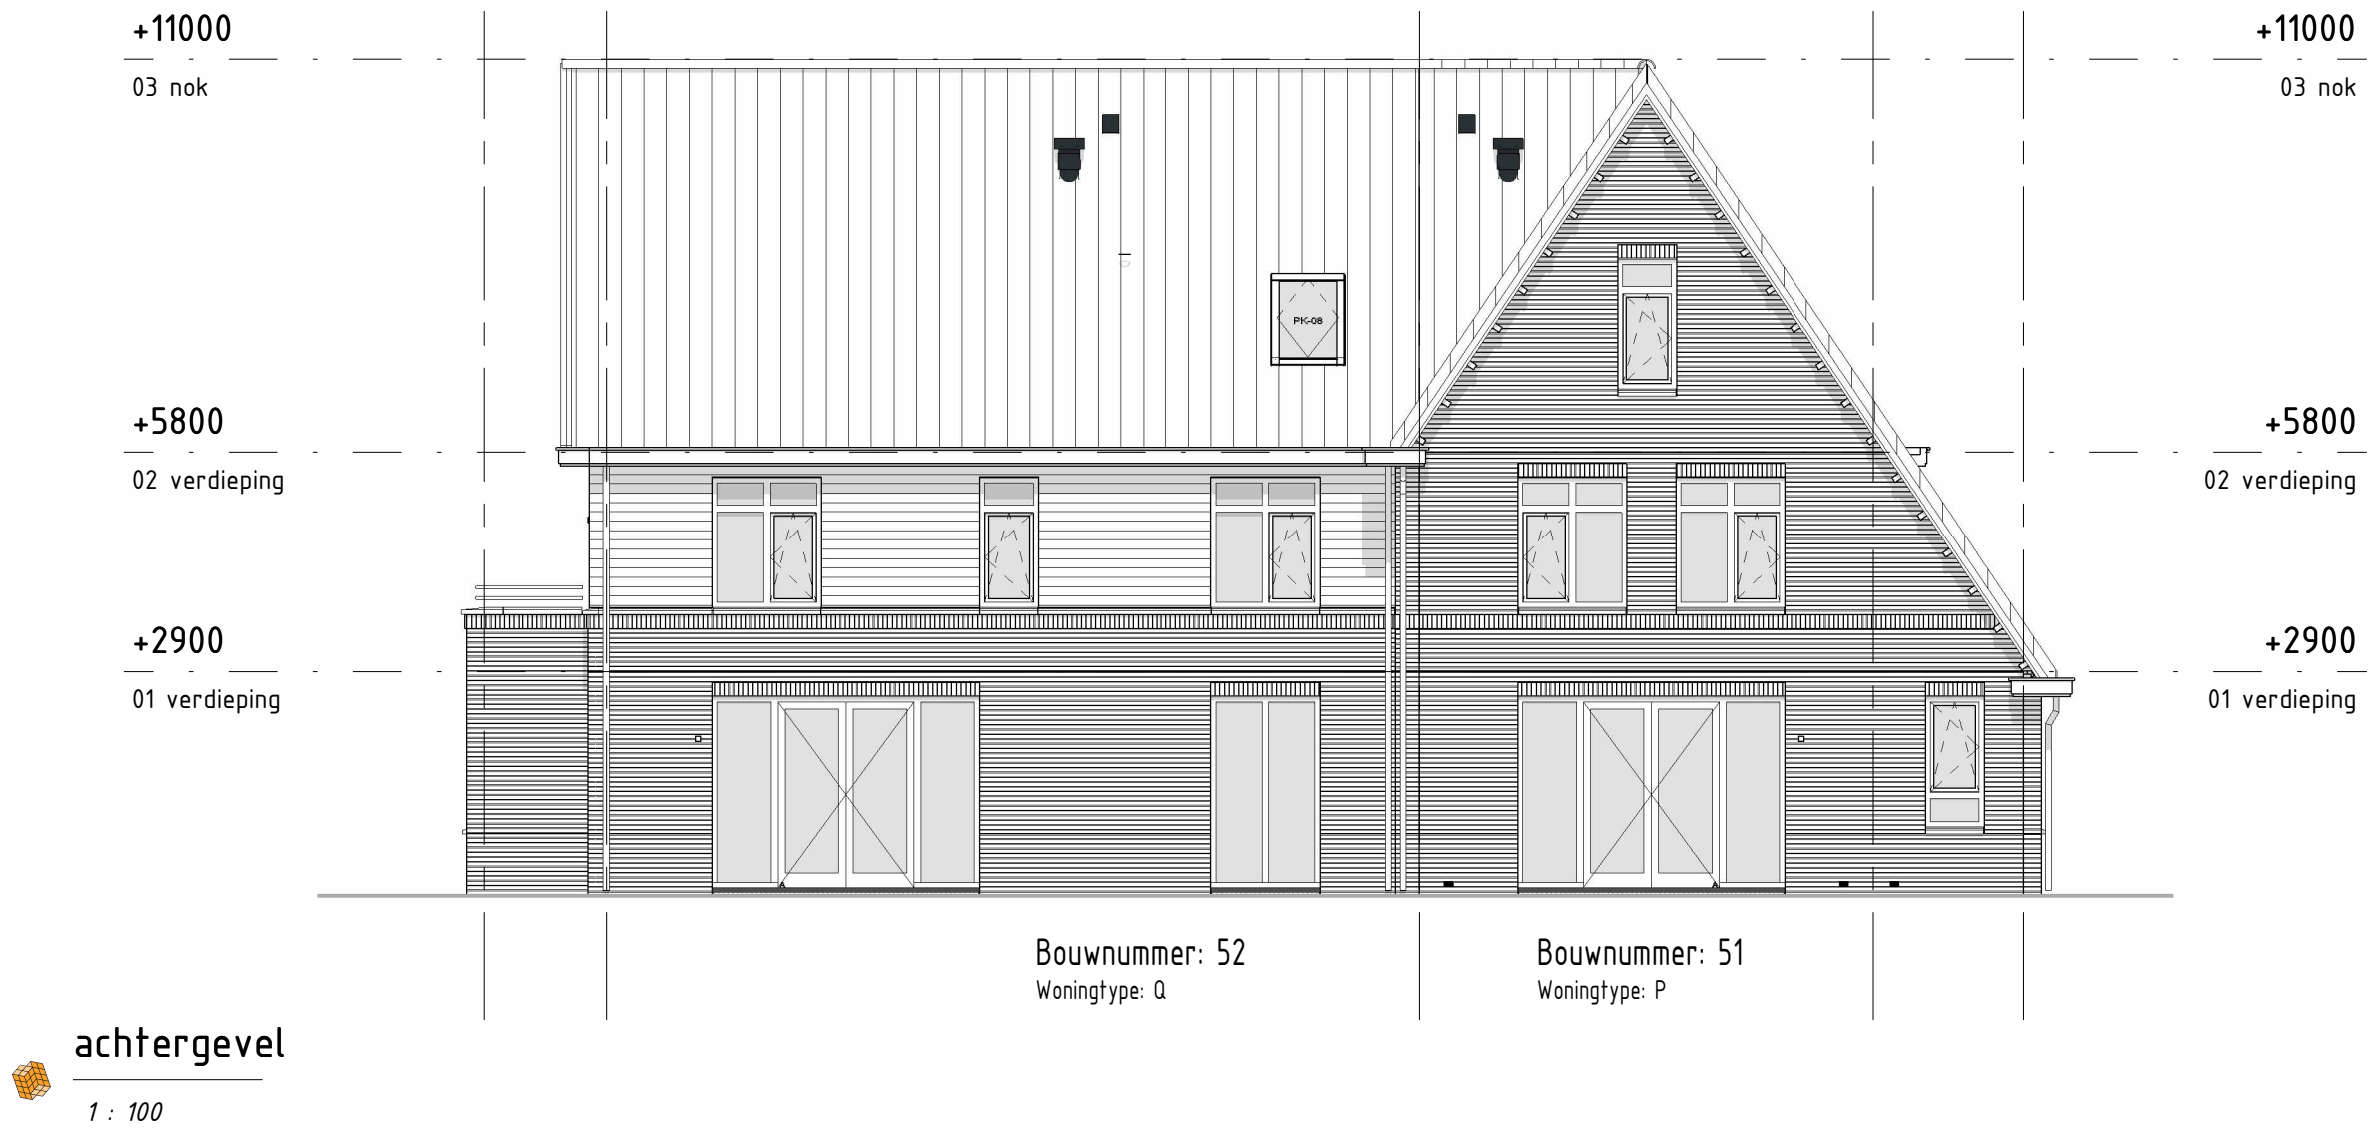
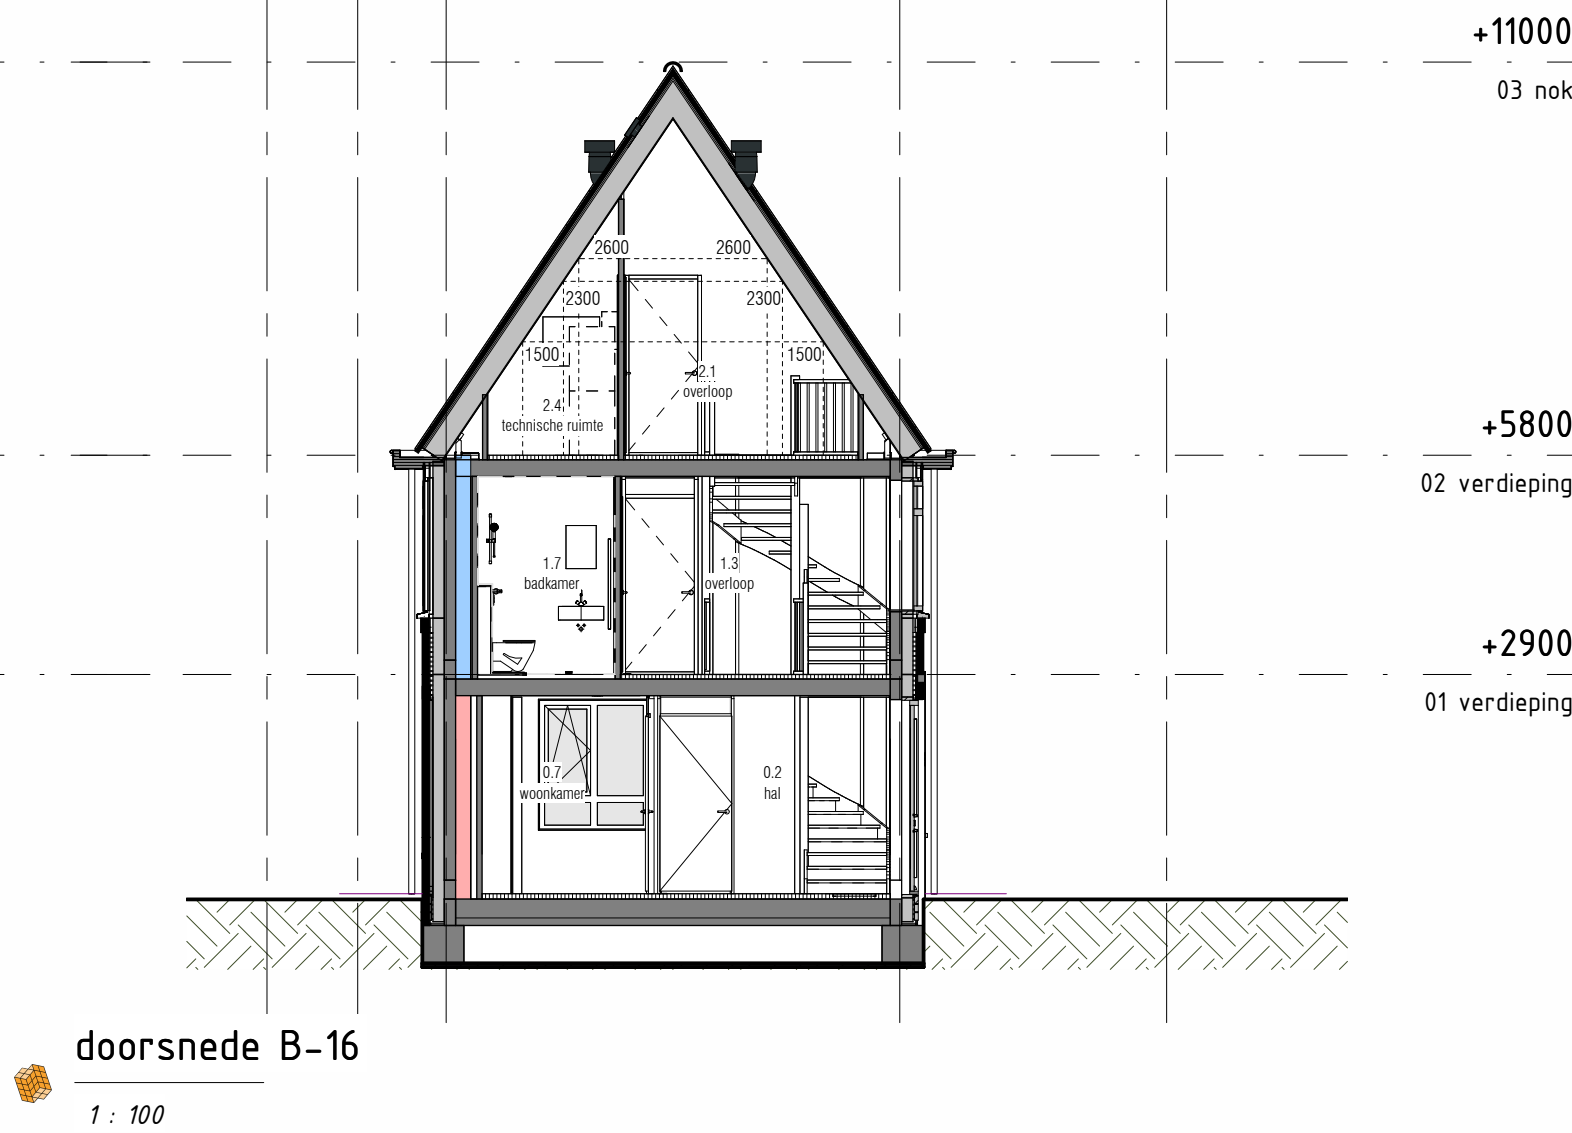


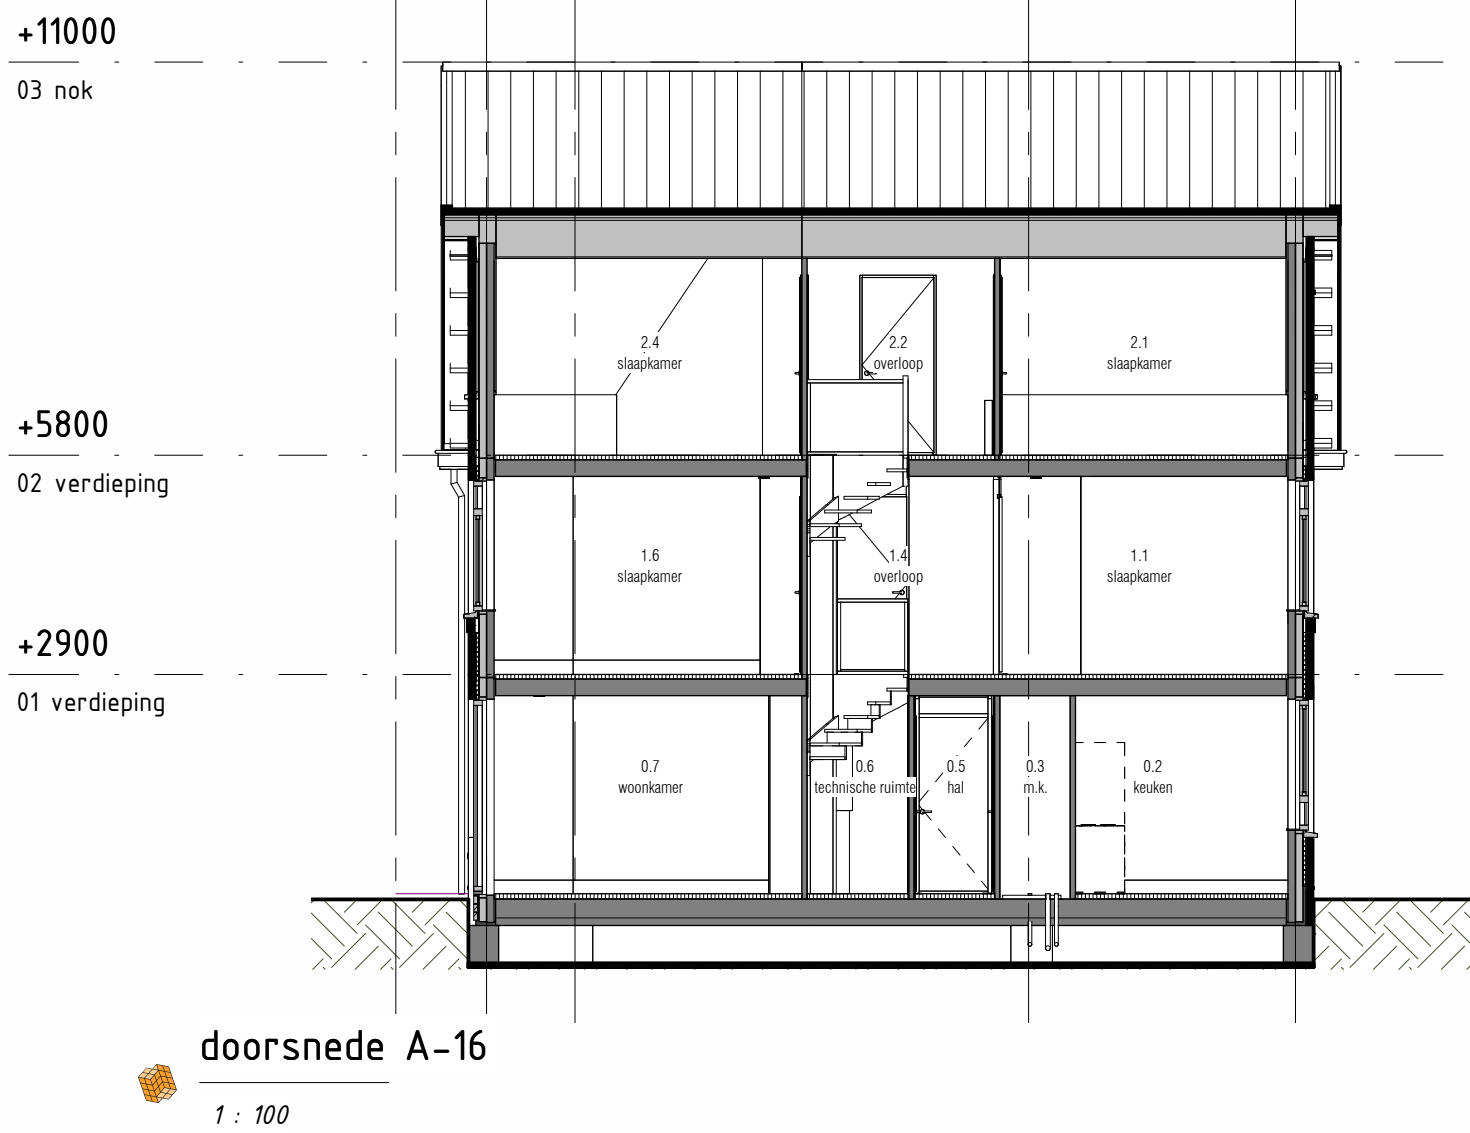

Blok 16

type P:
bouwnummer: 51
type Q:
bouwnummer: 52

Voorbeeld
De laatste maten van de kavels worden na opmeting door het Kadaster vastgesteld. De inrichting van de openbare ruimte (aanleg van wegen, eventuele
grensovergangen, parkeerplaatsen etc.) geeft slechts een impressie, behoudt aan de gegevens van de gemeente en/of andere verantwoordelijke
instanties. Voor eventuele (veranderingen) wijzigingen van Thunnissen geen aansprakelijkheid op zich nemen en/of aansprakelijkheid aanvaarden.
Gehoorde Afsel impressies is indicatief. Voor de exacte kleur en materialisatie verwijzen we u naar de kleur- en materialisatie.
Het aantal PV-panelen zoals deze vermeld staat op tekening zijn indicatief en kunnen geen rechten aan worden verleend.

opdrachtgever:
Maasdijs ontwikkeling B.V.
Zaagpoortkade 4
2015 XZ Huisdijk
project:
De Oevers Maassluis
locatie:
**Regenboog
Zuid-Holland**
onderdeel:
**Verkooptekening blok 16
gevelaanzichten en doorsneden**



formaat: **A1**
datum: **19-06-2026**

tekeningnummer: **VK-16.10**