
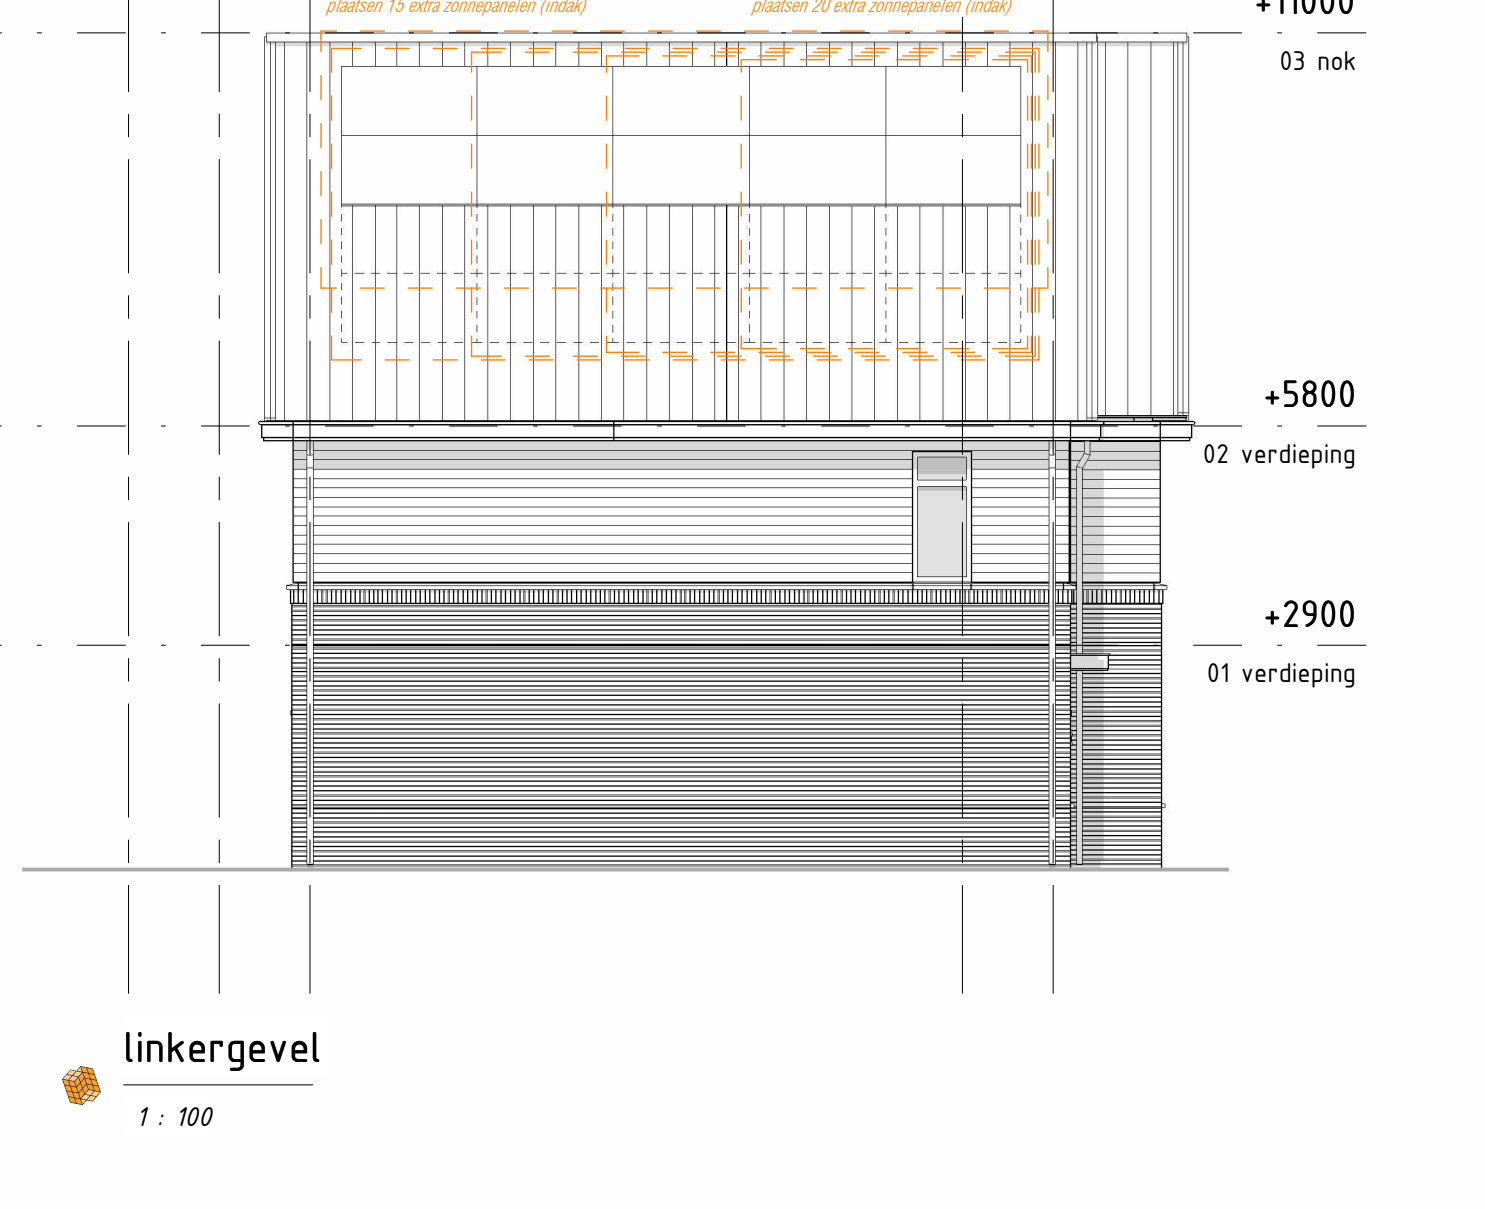
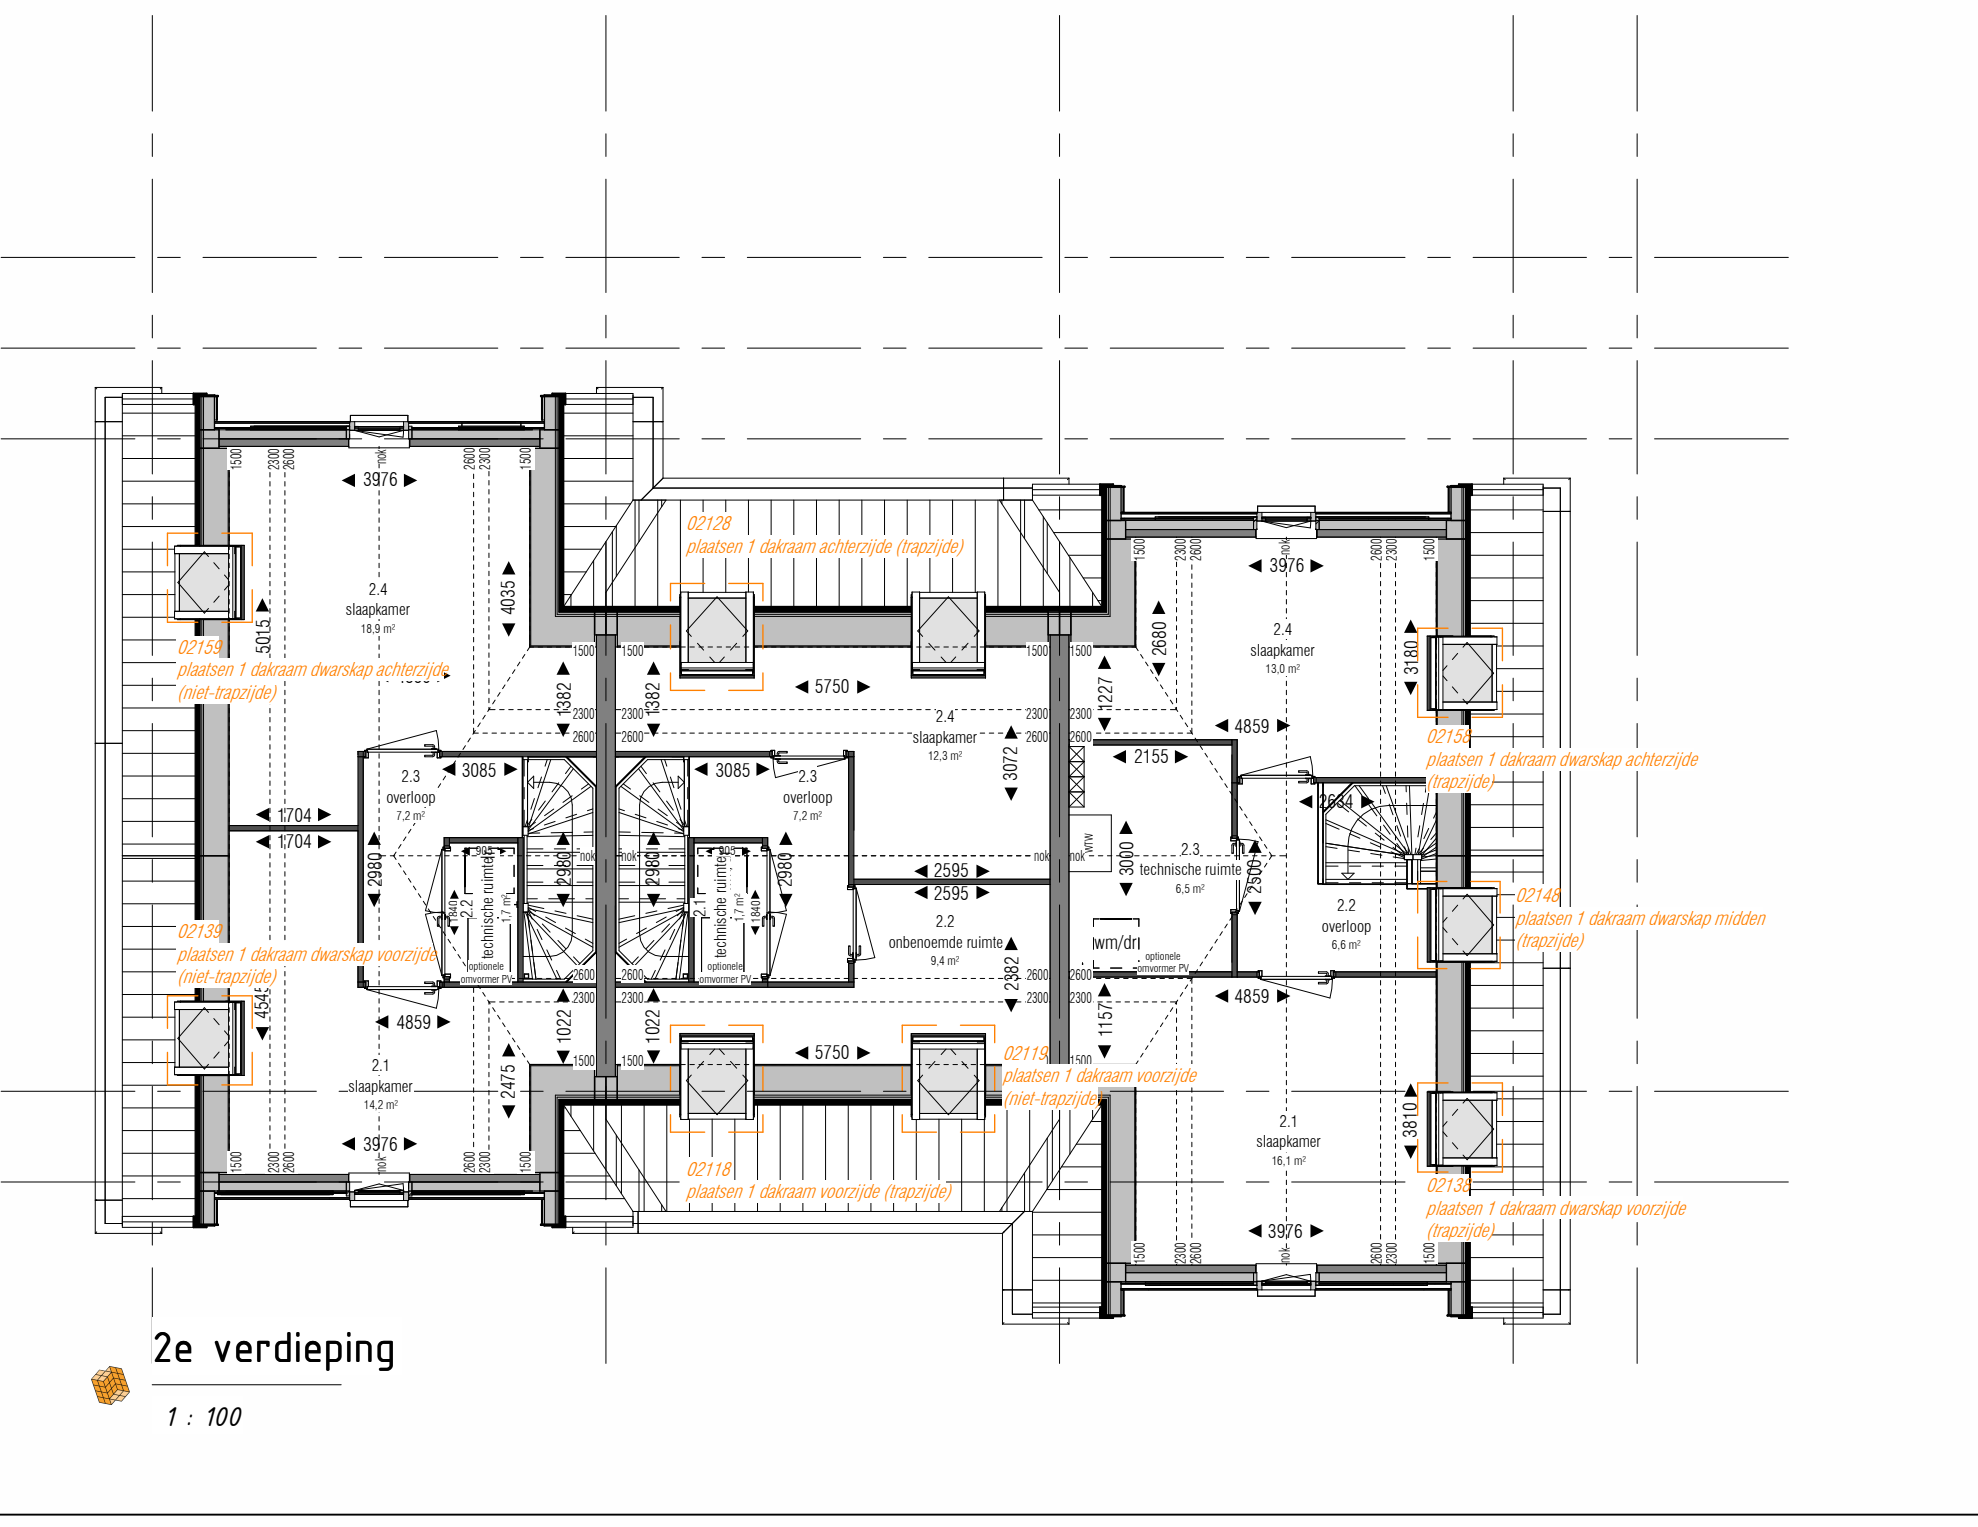
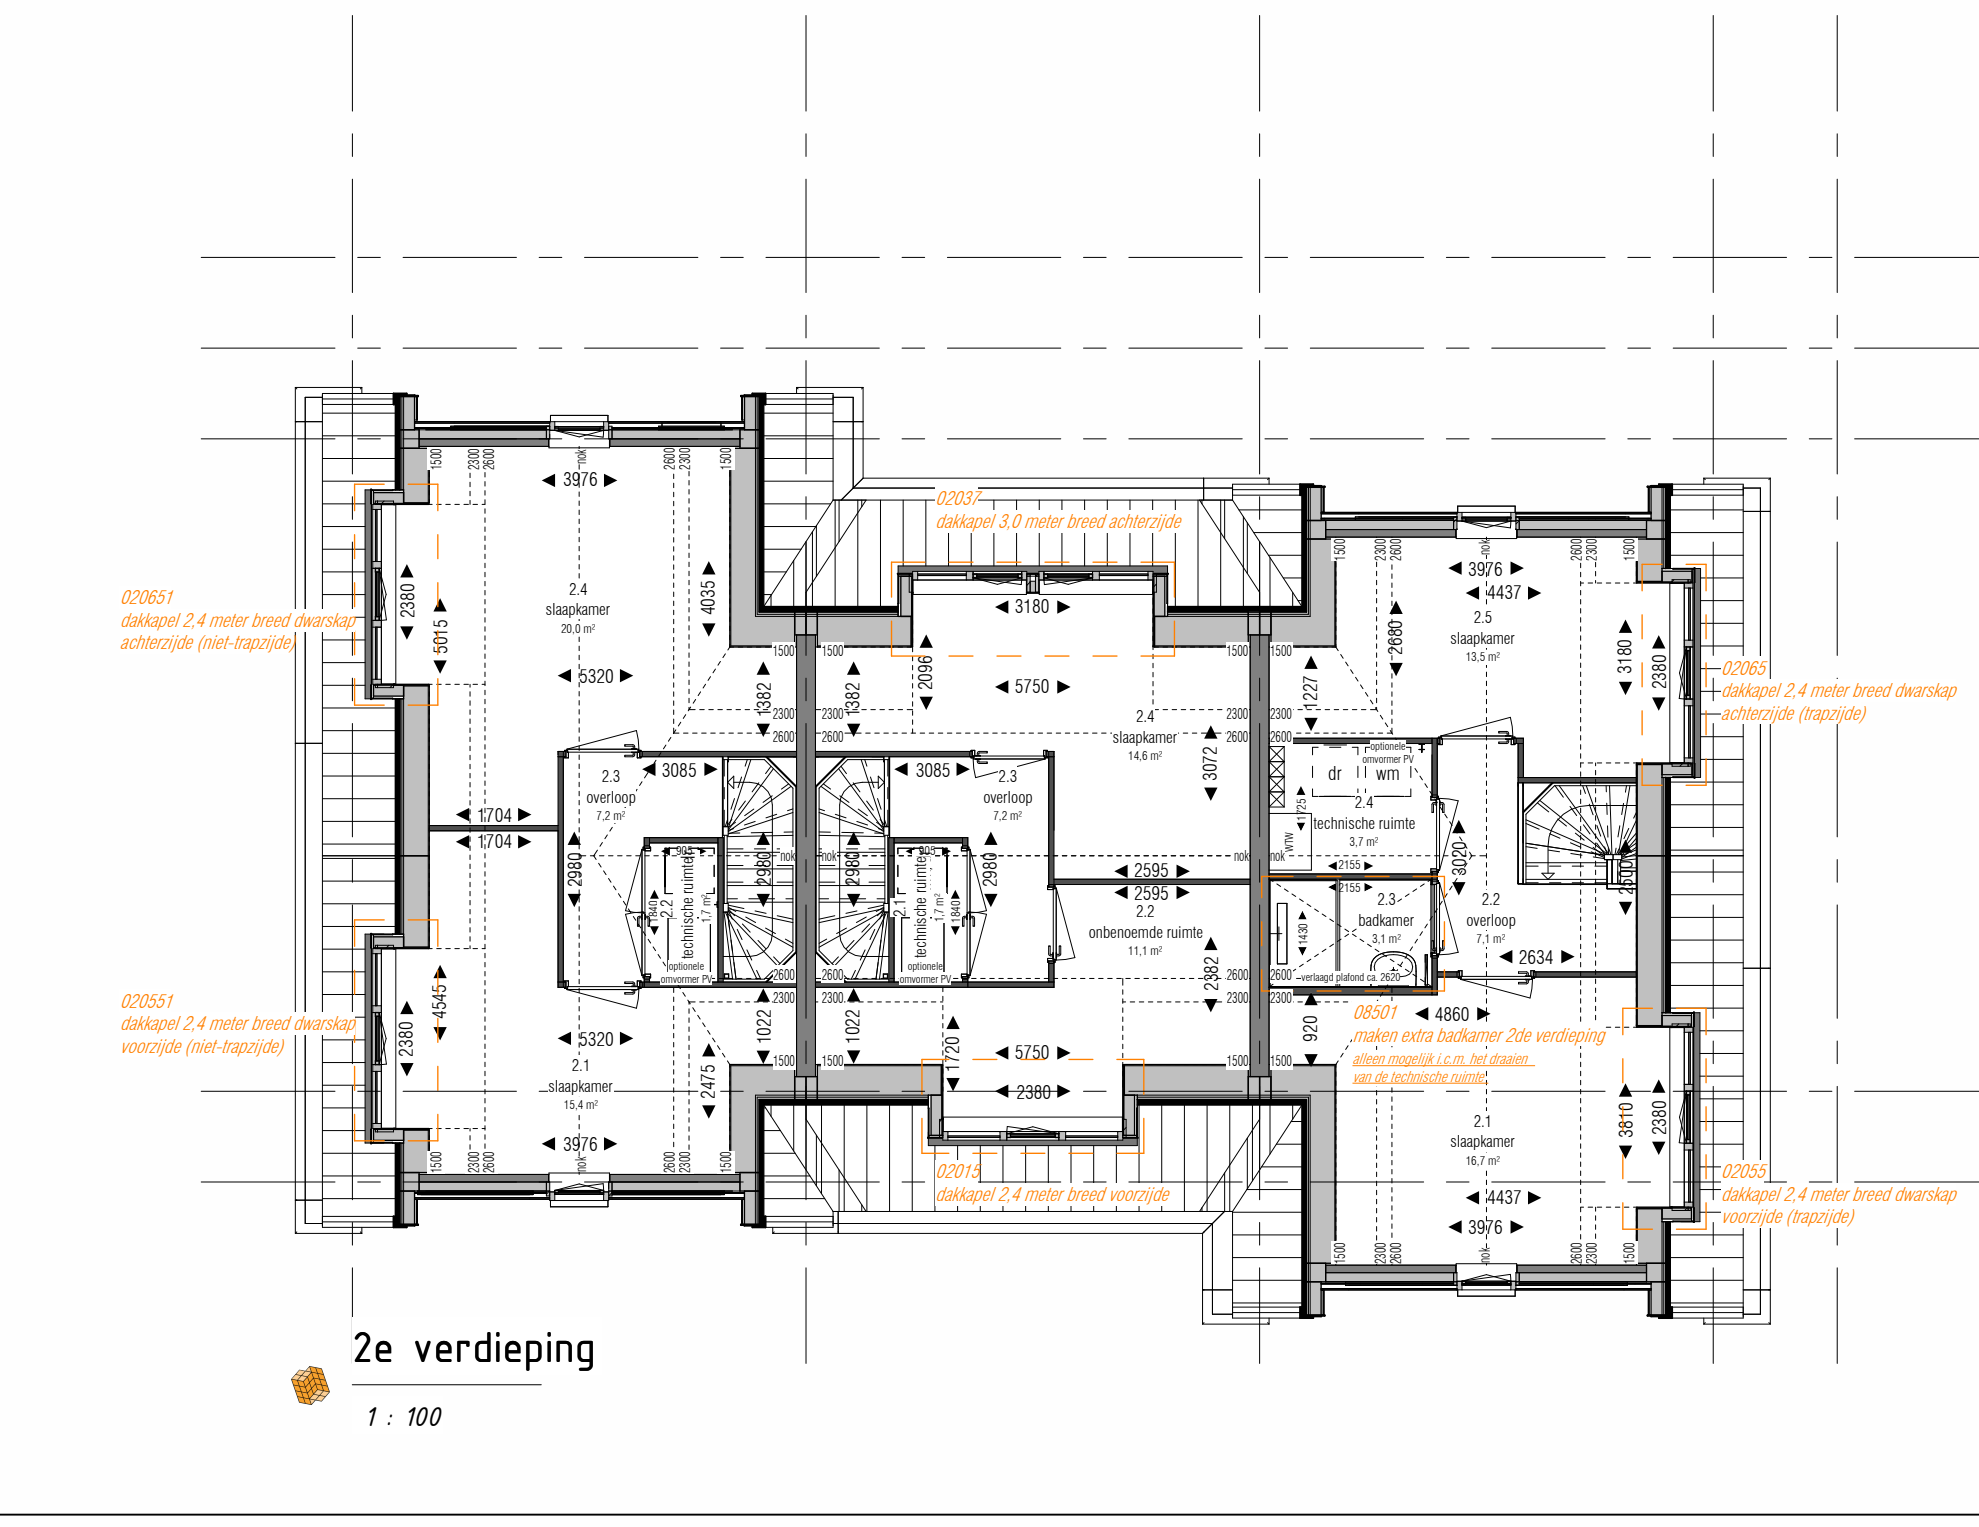
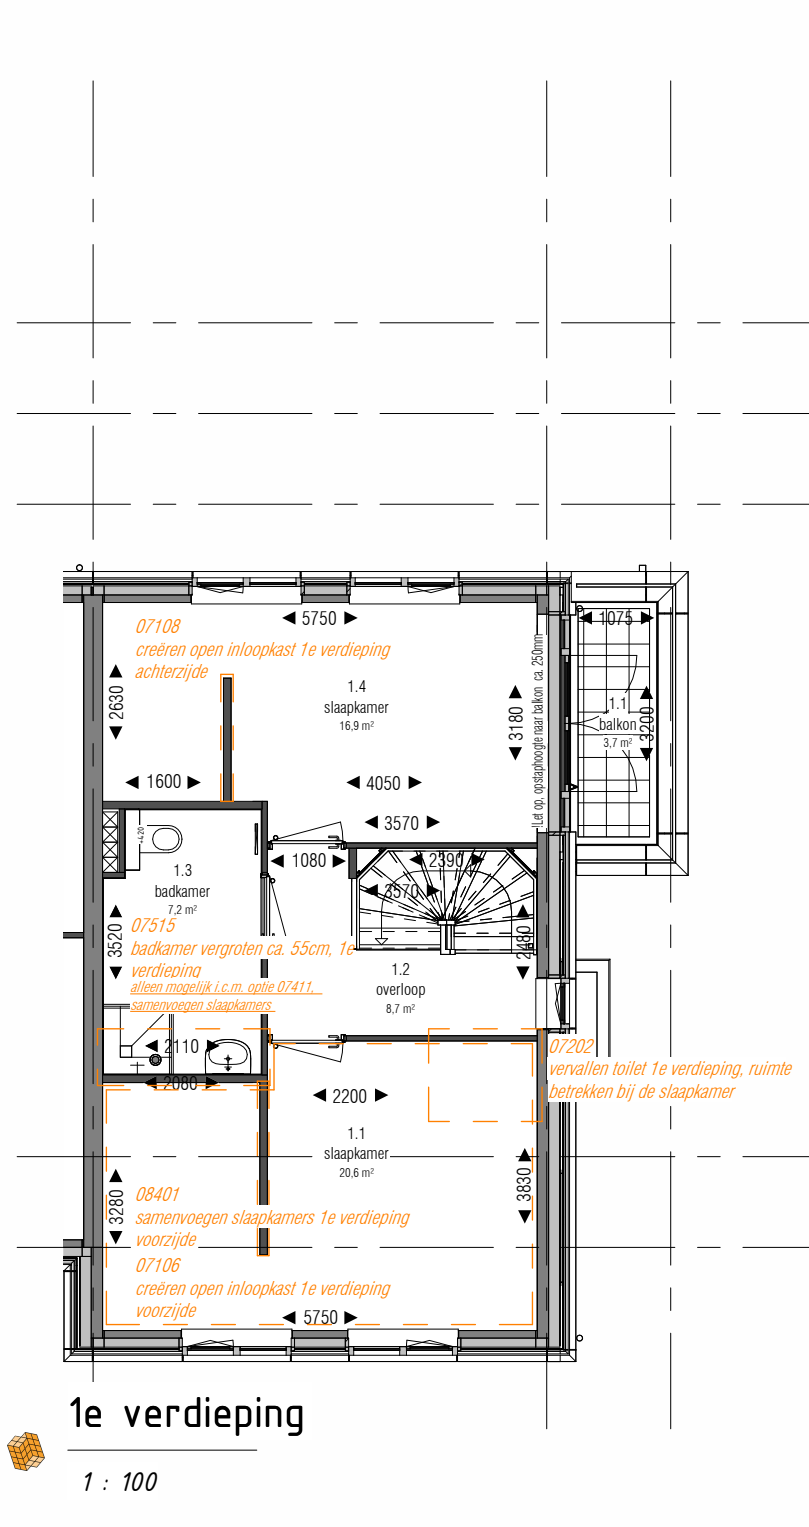
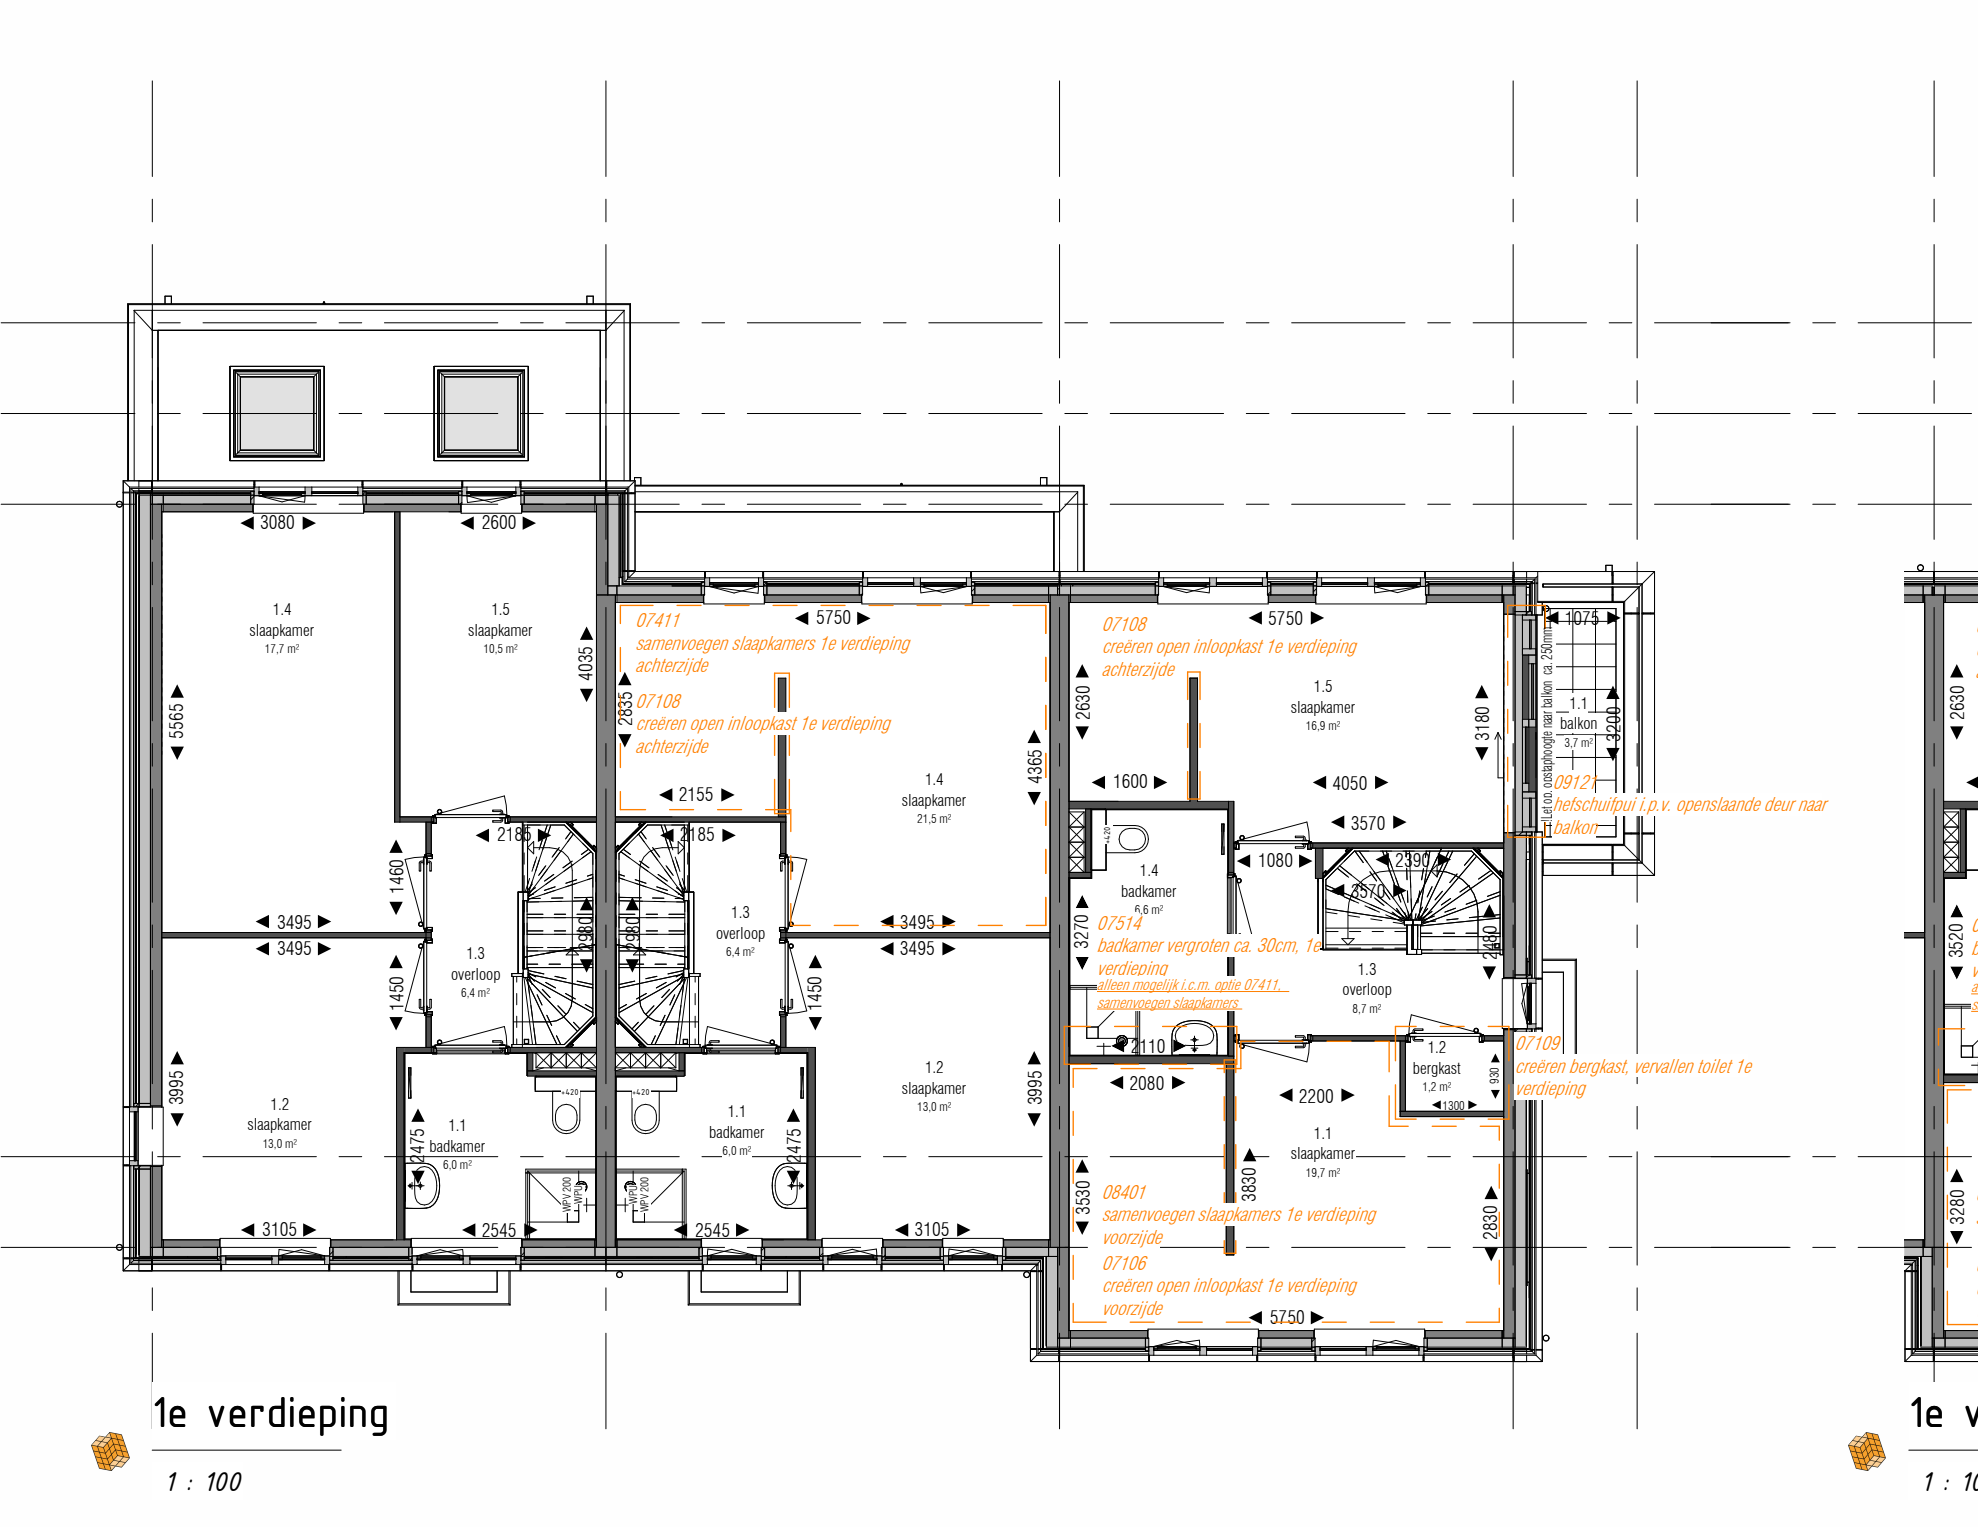
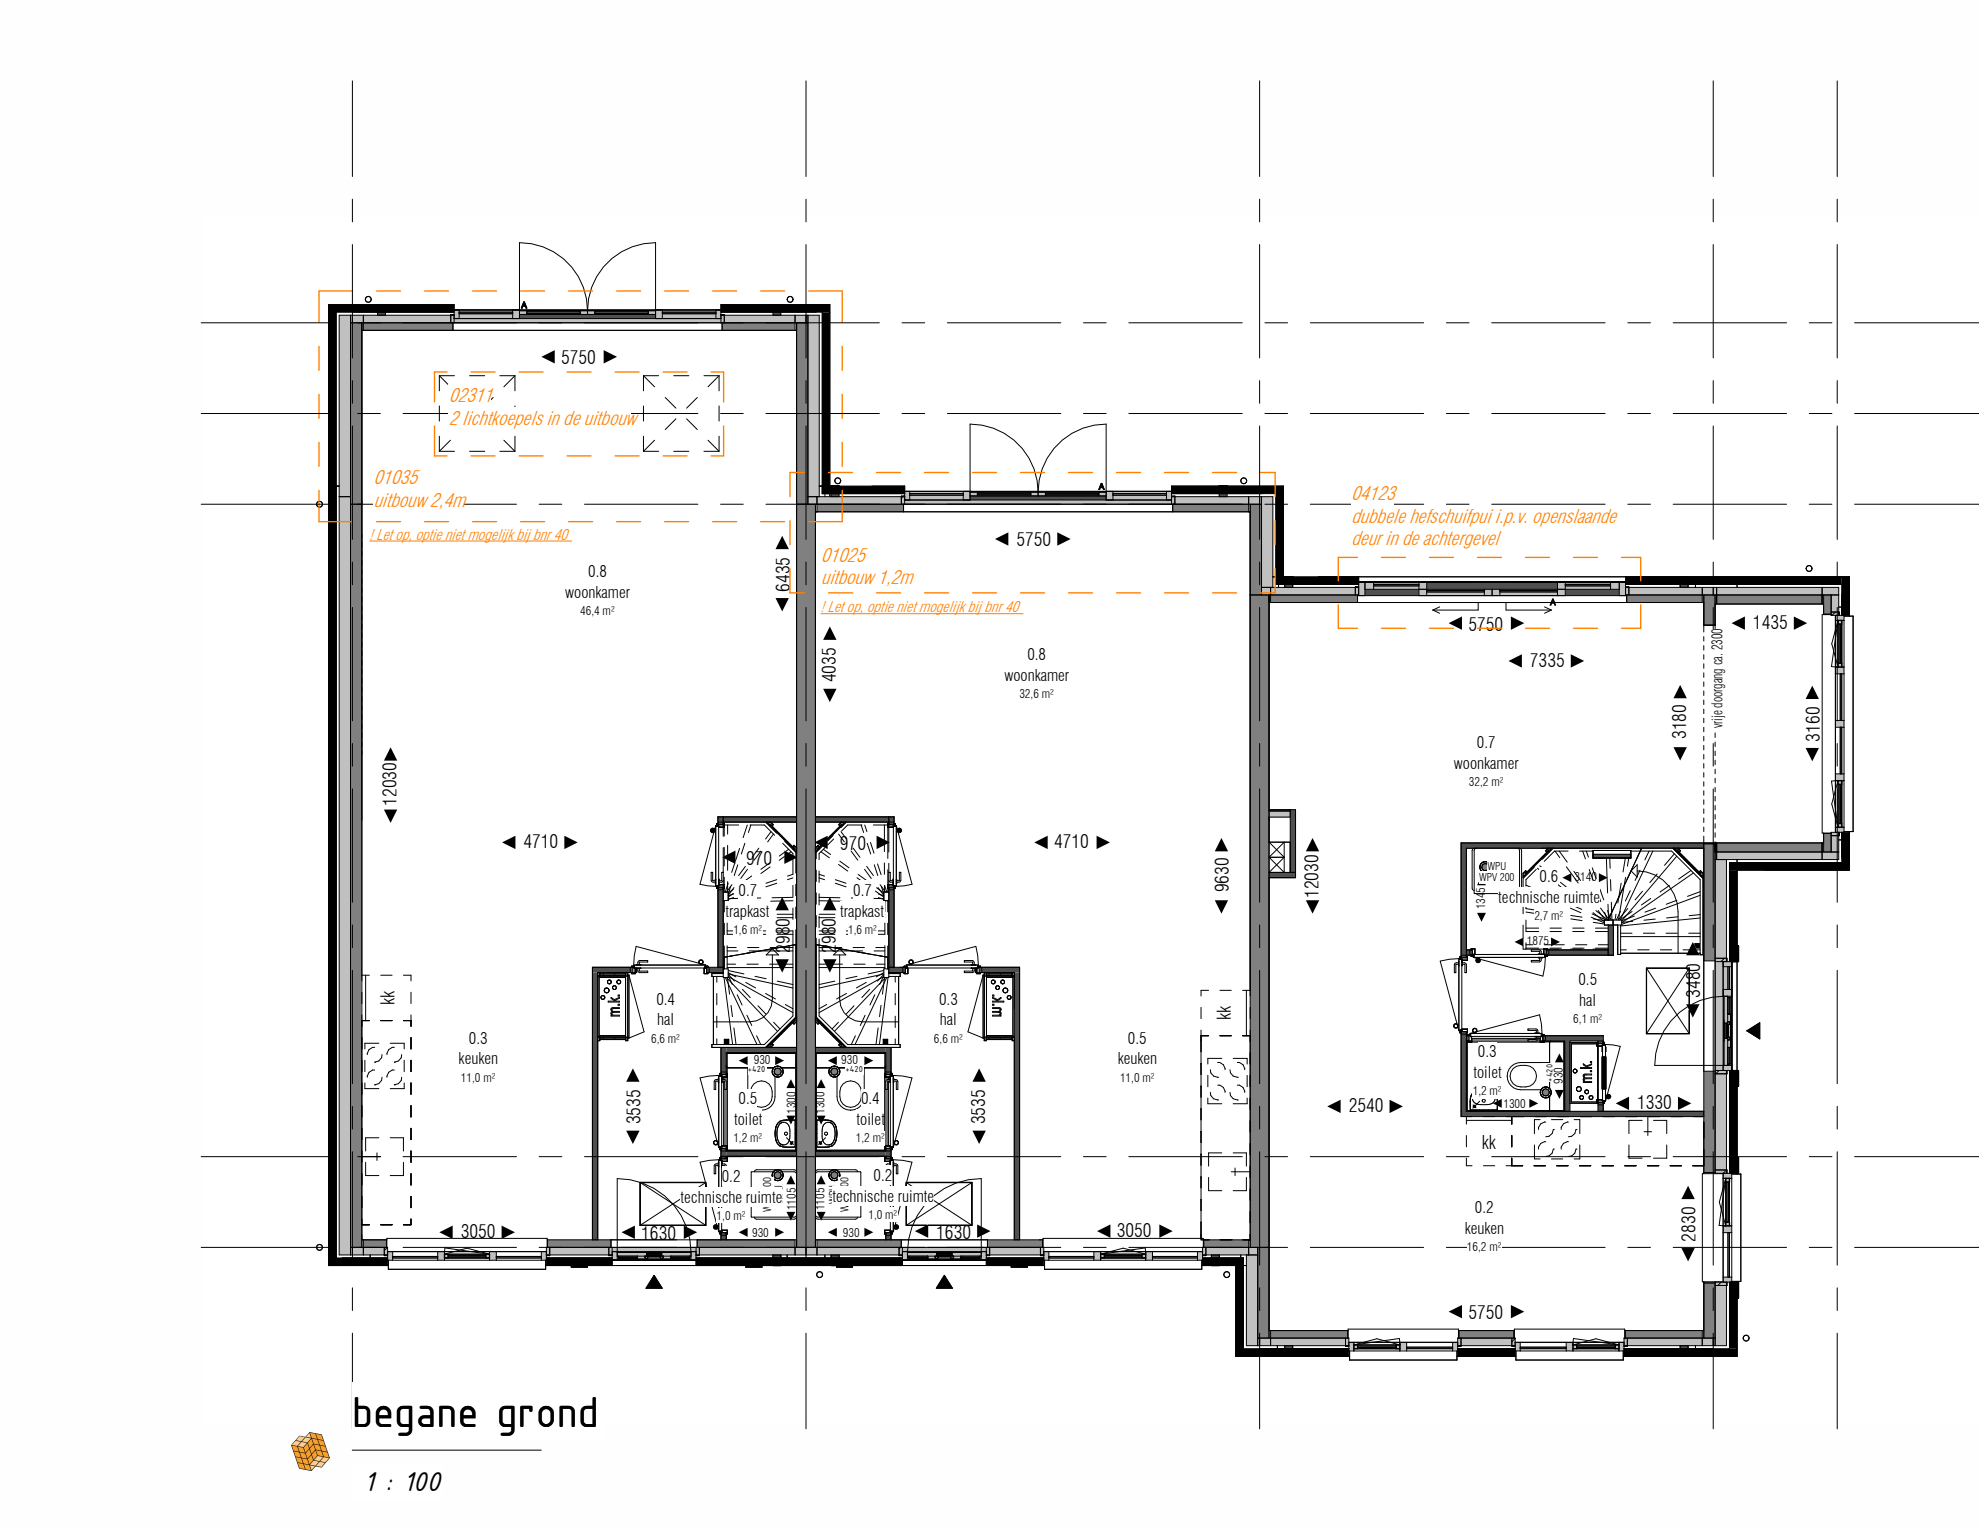
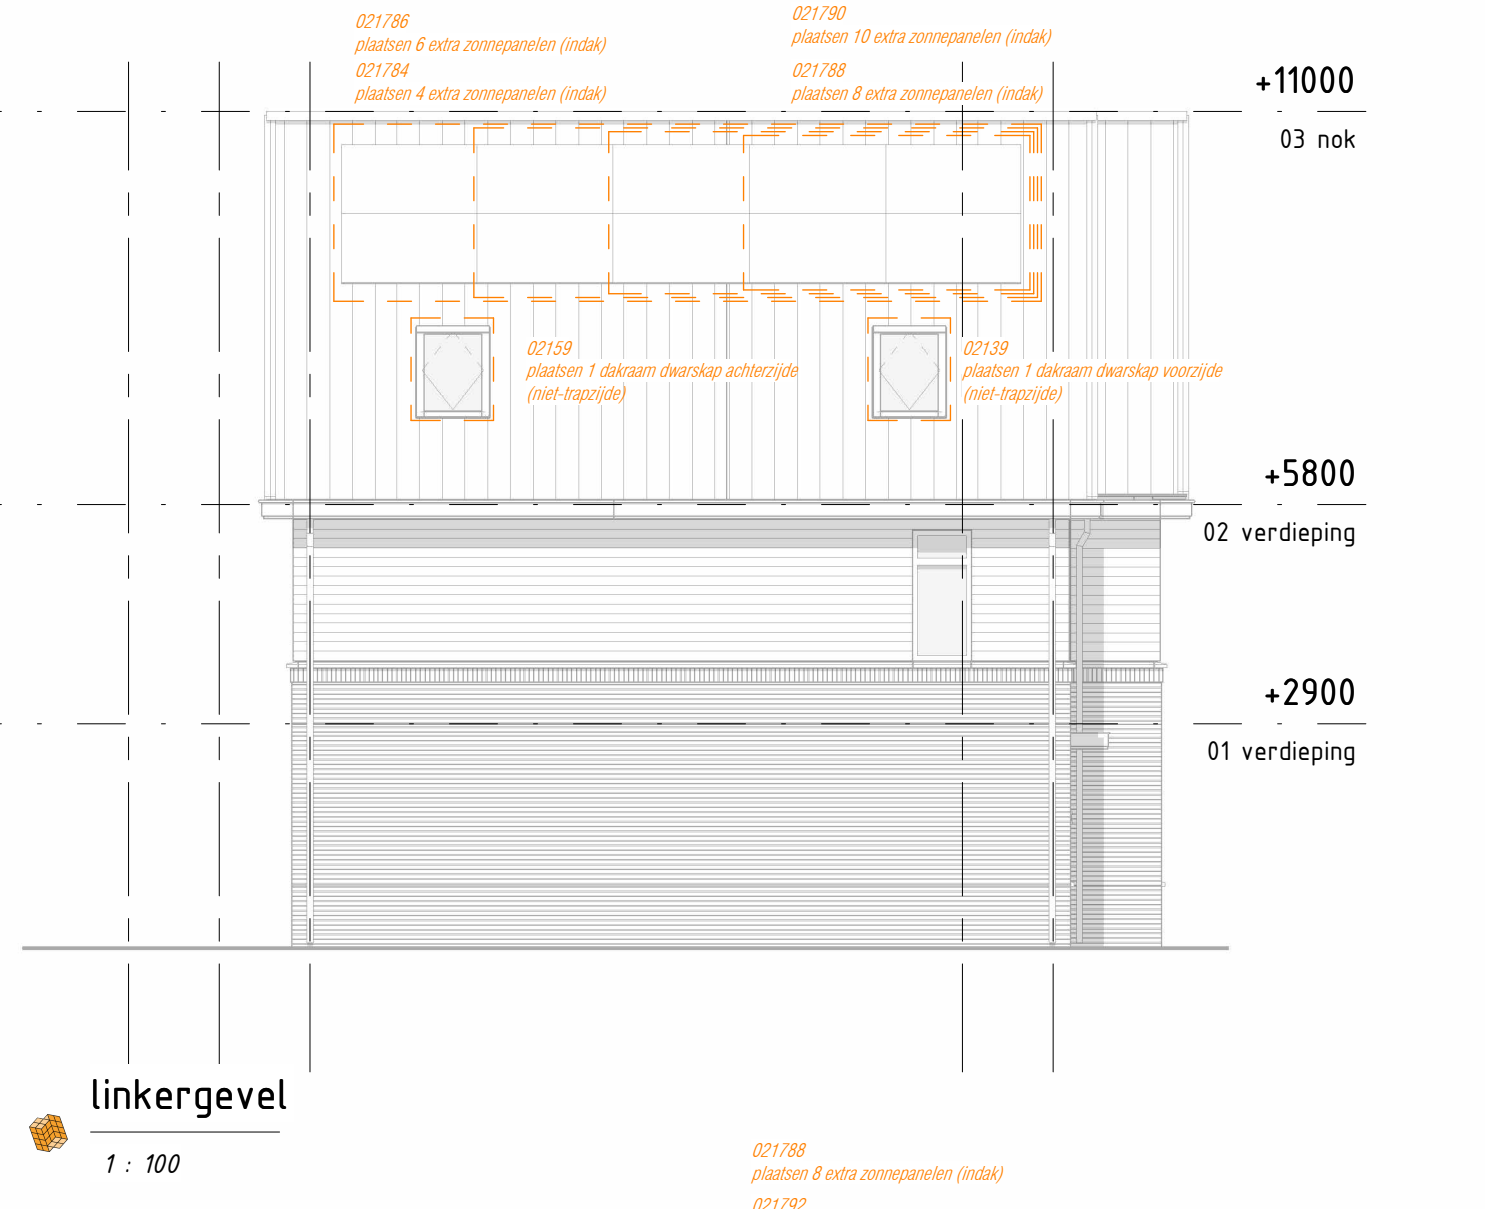
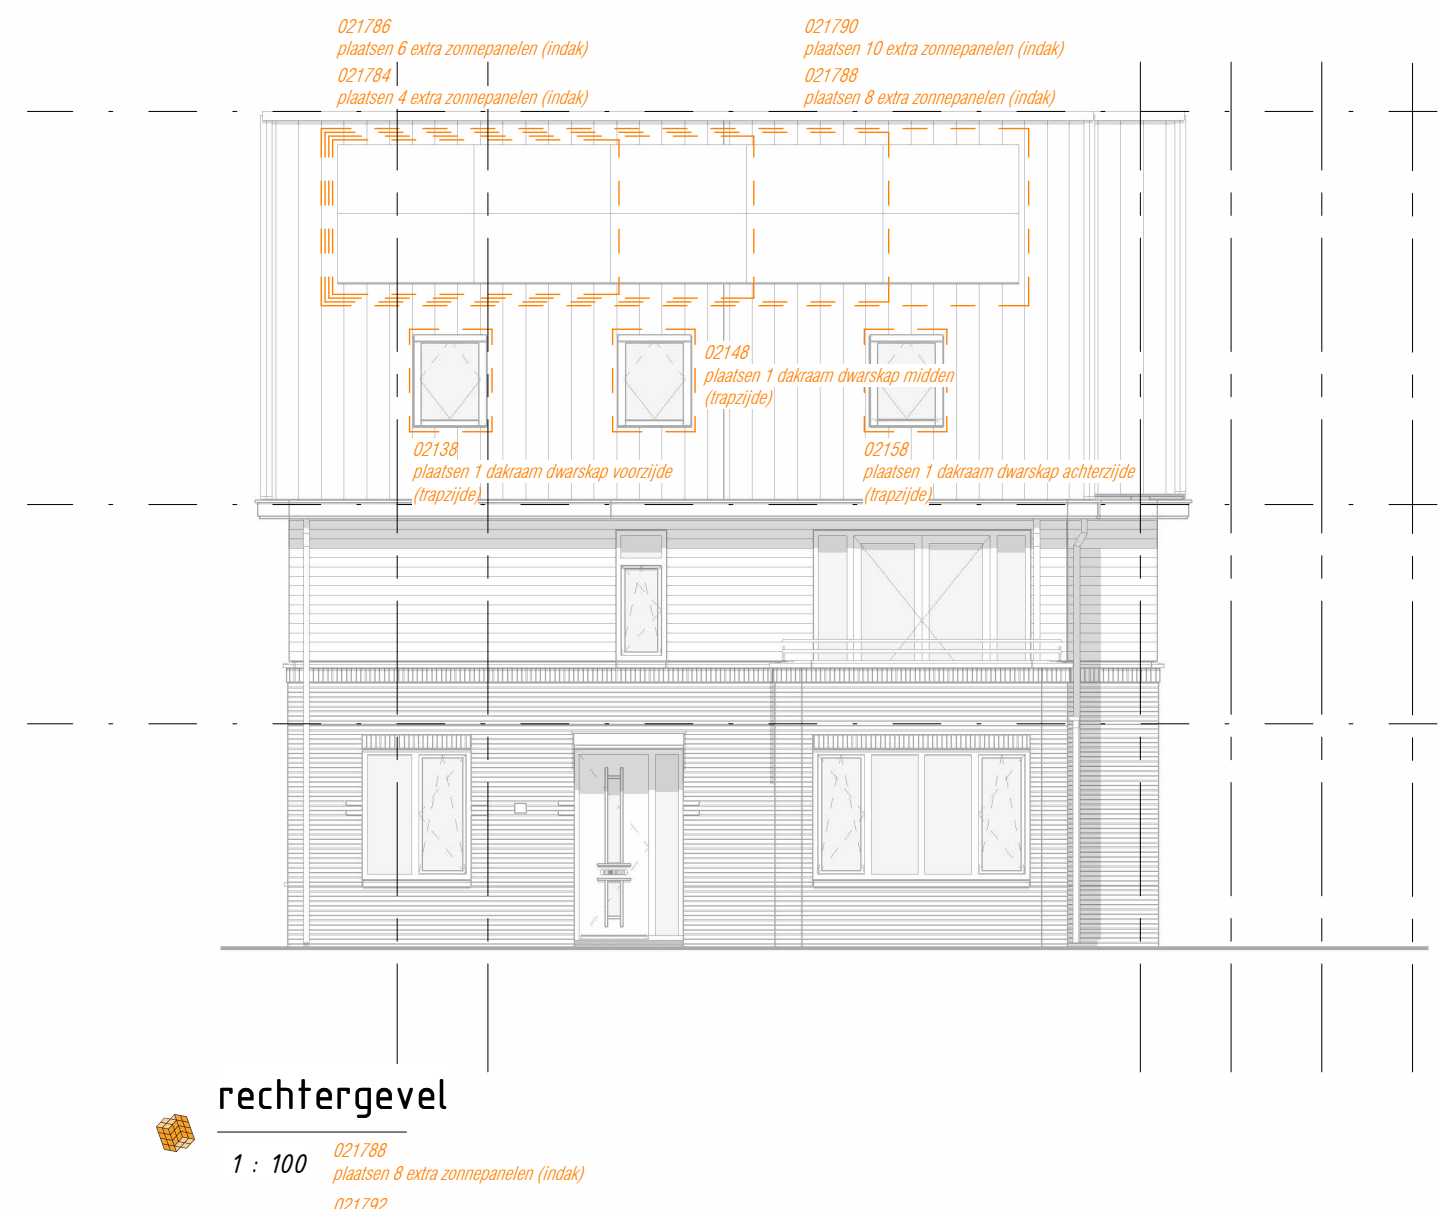
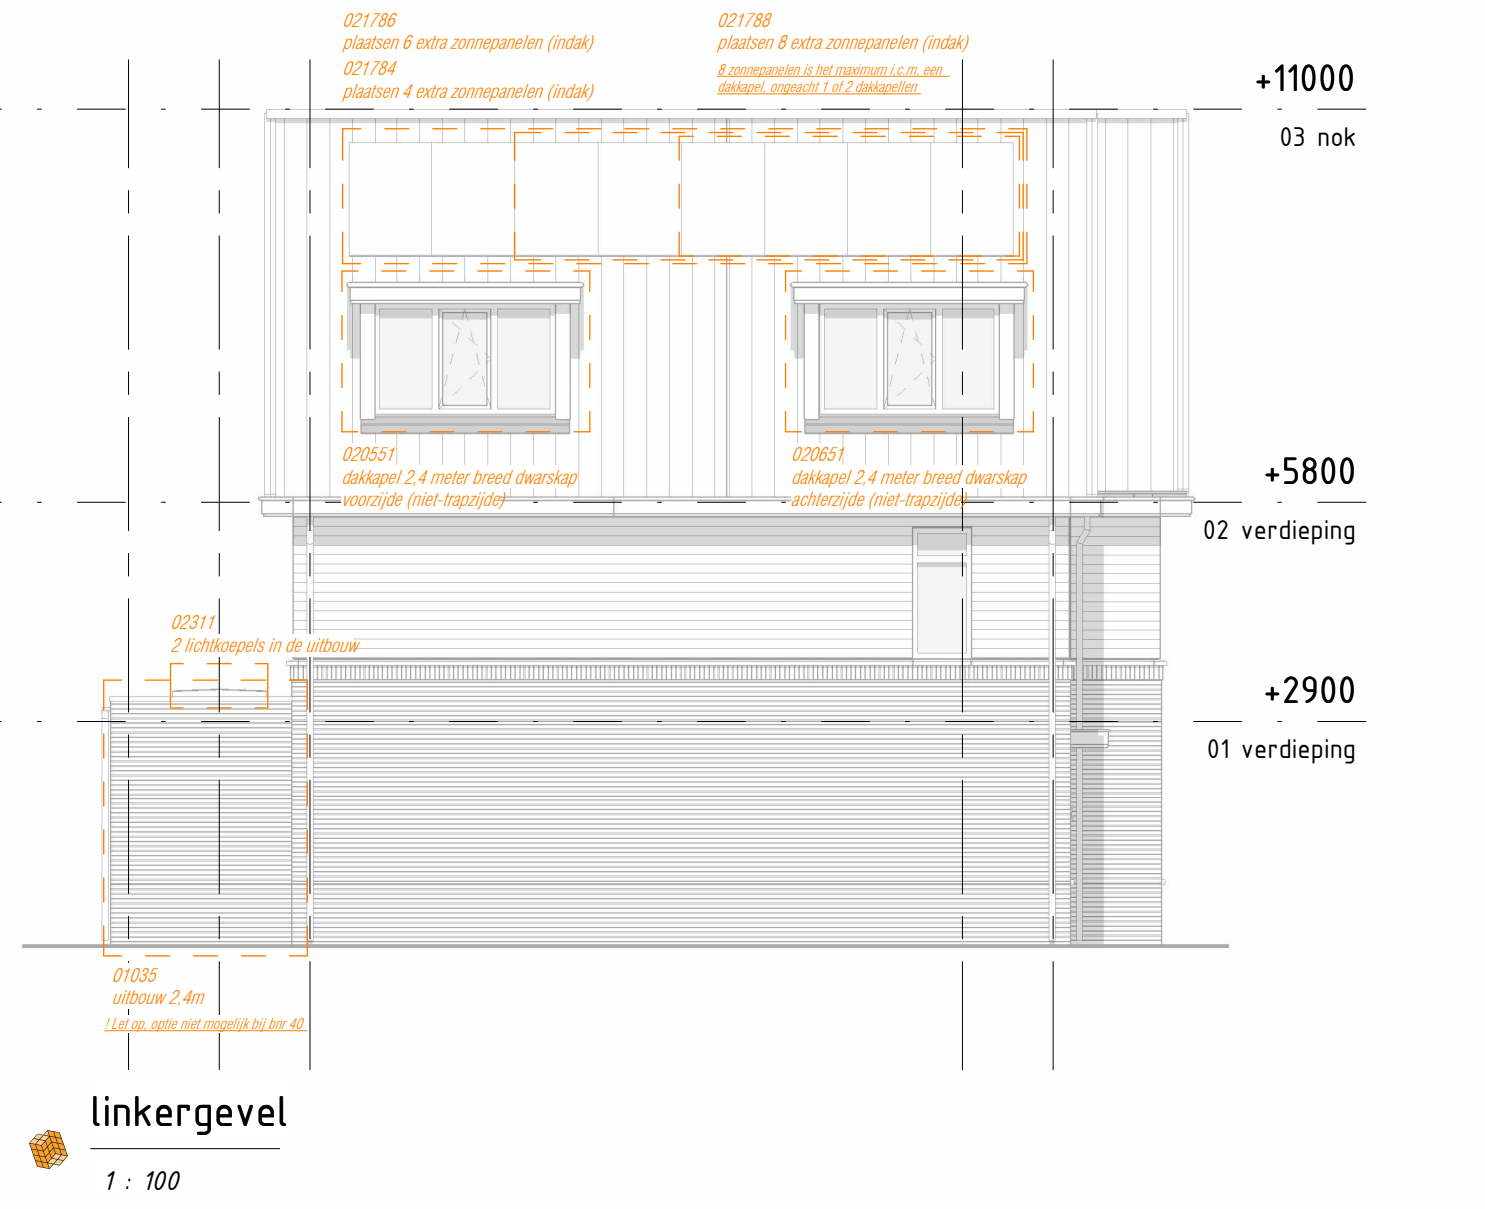


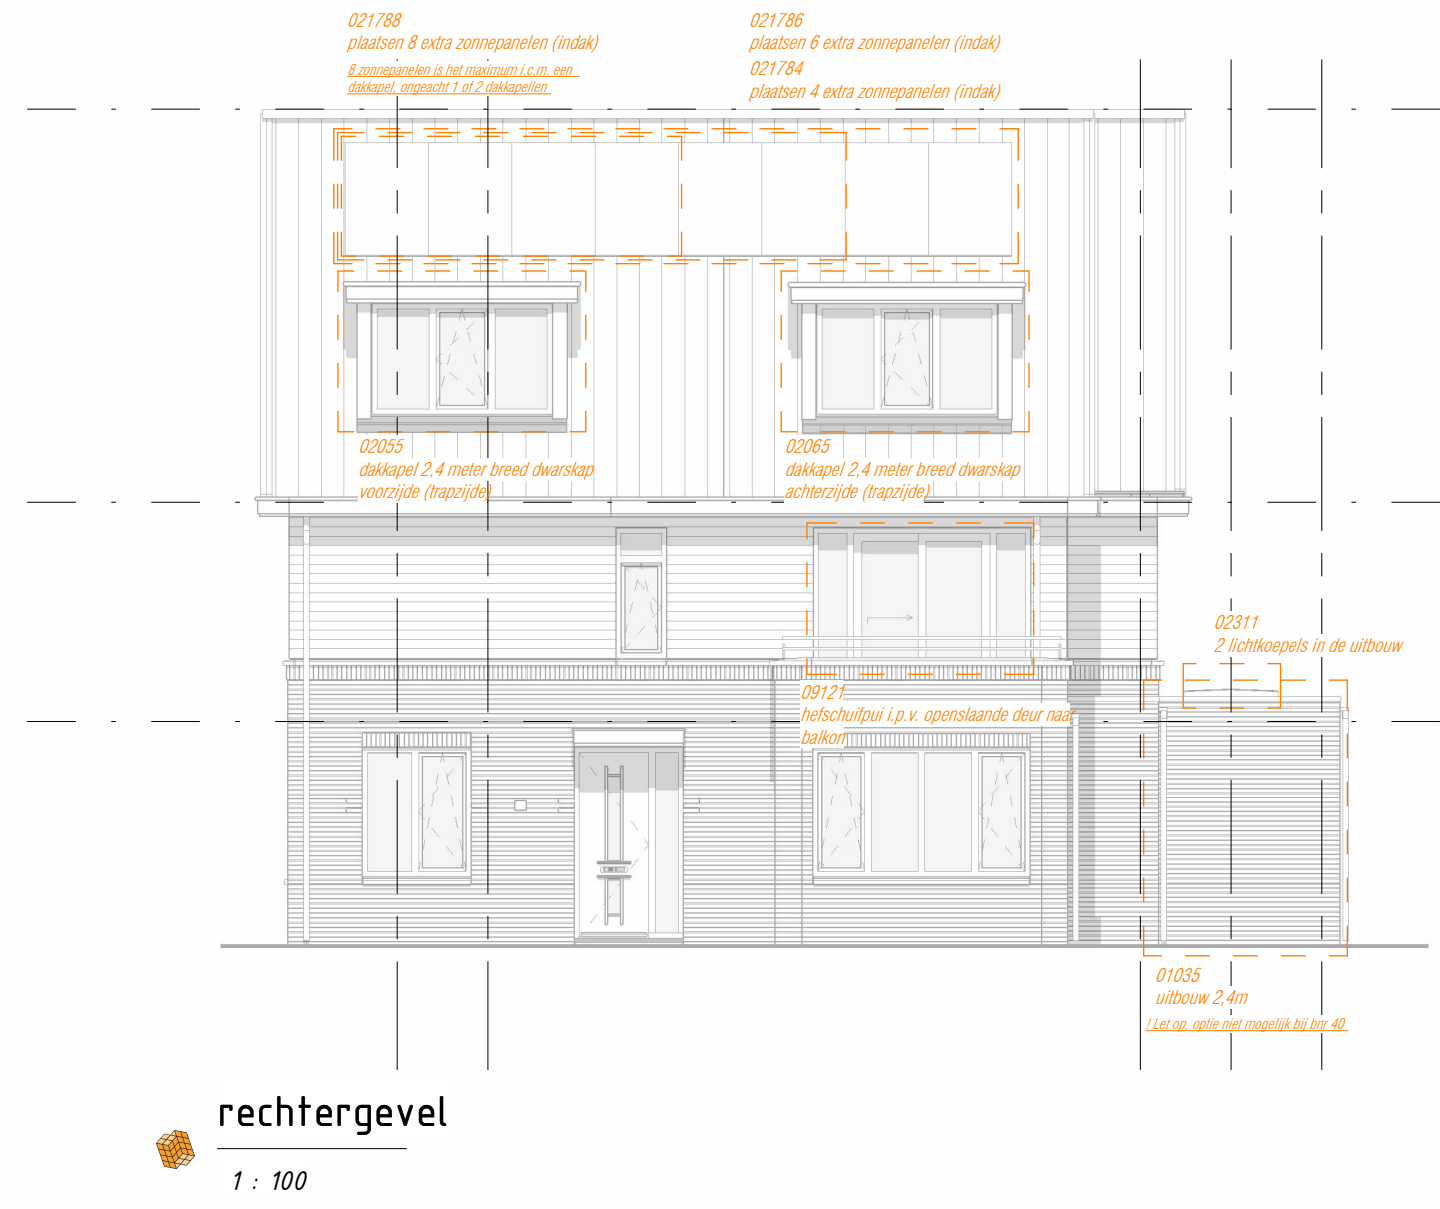

TB - Revit - Optielijst	
Optienummer	Optie omschrijving
01005	Uitbouw 1,2m
01006	Uitbouw 2,4m
01007	Uitbouw 3,6m
01008	Uitbouw 4,8m
01009	Uitbouw 6,0m
01010	Uitbouw 7,2m
01011	Uitbouw 8,4m
01012	Uitbouw 9,6m
01013	Uitbouw 10,8m
01014	Uitbouw 12,0m
01015	Uitbouw 13,2m
01016	Uitbouw 14,4m
01017	Uitbouw 15,6m
01018	Uitbouw 16,8m
01019	Uitbouw 18,0m
01020	Uitbouw 19,2m
01021	Uitbouw 20,4m
01022	Uitbouw 21,6m
01023	Uitbouw 22,8m
01024	Uitbouw 24,0m
01025	Uitbouw 25,2m
01026	Uitbouw 26,4m
01027	Uitbouw 27,6m
01028	Uitbouw 28,8m
01029	Uitbouw 30,0m
01030	Uitbouw 31,2m
01031	Uitbouw 32,4m
01032	Uitbouw 33,6m
01033	Uitbouw 34,8m
01034	Uitbouw 36,0m
01035	Uitbouw 37,2m
01036	Uitbouw 38,4m
01037	Uitbouw 39,6m
01038	Uitbouw 40,8m
01039	Uitbouw 42,0m
01040	Uitbouw 43,2m
01041	Uitbouw 44,4m
01042	Uitbouw 45,6m
01043	Uitbouw 46,8m
01044	Uitbouw 48,0m
01045	Uitbouw 49,2m
01046	Uitbouw 50,4m
01047	Uitbouw 51,6m
01048	Uitbouw 52,8m
01049	Uitbouw 54,0m
01050	Uitbouw 55,2m
01051	Uitbouw 56,4m
01052	Uitbouw 57,6m
01053	Uitbouw 58,8m
01054	Uitbouw 60,0m
01055	Uitbouw 61,2m
01056	Uitbouw 62,4m
01057	Uitbouw 63,6m
01058	Uitbouw 64,8m
01059	Uitbouw 66,0m
01060	Uitbouw 67,2m
01061	Uitbouw 68,4m
01062	Uitbouw 69,6m
01063	Uitbouw 70,8m
01064	Uitbouw 72,0m
01065	Uitbouw 73,2m
01066	Uitbouw 74,4m
01067	Uitbouw 75,6m
01068	Uitbouw 76,8m
01069	Uitbouw 78,0m
01070	Uitbouw 79,2m
01071	Uitbouw 80,4m
01072	Uitbouw 81,6m
01073	Uitbouw 82,8m
01074	Uitbouw 84,0m
01075	Uitbouw 85,2m
01076	Uitbouw 86,4m
01077	Uitbouw 87,6m
01078	Uitbouw 88,8m
01079	Uitbouw 90,0m
01080	Uitbouw 91,2m
01081	Uitbouw 92,4m
01082	Uitbouw 93,6m
01083	Uitbouw 94,8m
01084	Uitbouw 96,0m
01085	Uitbouw 97,2m
01086	Uitbouw 98,4m
01087	Uitbouw 99,6m
01088	Uitbouw 100,8m
01089	Uitbouw 102,0m
01090	Uitbouw 103,2m
01091	Uitbouw 104,4m
01092	Uitbouw 105,6m
01093	Uitbouw 106,8m
01094	Uitbouw 108,0m
01095	Uitbouw 109,2m
01096	Uitbouw 110,4m
01097	Uitbouw 111,6m
01098	Uitbouw 112,8m
01099	Uitbouw 114,0m
01100	Uitbouw 115,2m
01101	Uitbouw 116,4m
01102	Uitbouw 117,6m
01103	Uitbouw 118,8m
01104	Uitbouw 120,0m
01105	Uitbouw 121,2m
01106	Uitbouw 122,4m
01107	Uitbouw 123,6m
01108	Uitbouw 124,8m
01109	Uitbouw 126,0m
01110	Uitbouw 127,2m
01111	Uitbouw 128,4m
01112	Uitbouw 129,6m
01113	Uitbouw 130,8m
01114	Uitbouw 132,0m
01115	Uitbouw 133,2m
01116	Uitbouw 134,4m
01117	Uitbouw 135,6m
01118	Uitbouw 136,8m
01119	Uitbouw 138,0m
01120	Uitbouw 139,2m
01121	Uitbouw 140,4m
01122	Uitbouw 141,6m
01123	Uitbouw 142,8m
01124	Uitbouw 144,0m
01125	Uitbouw 145,2m
01126	Uitbouw 146,4m
01127	Uitbouw 147,6m
01128	Uitbouw 148,8m
01129	Uitbouw 150,0m
01130	Uitbouw 151,2m
01131	Uitbouw 152,4m
01132	Uitbouw 153,6m
01133	Uitbouw 154,8m
01134	Uitbouw 156,0m
01135	Uitbouw 157,2m
01136	Uitbouw 158,4m
01137	Uitbouw 159,6m
01138	Uitbouw 160,8m
01139	Uitbouw 162,0m
01140	Uitbouw 163,2m
01141	Uitbouw 164,4m
01142	Uitbouw 165,6m
01143	Uitbouw 166,8m
01144	Uitbouw 168,0m
01145	Uitbouw 169,2m
01146	Uitbouw 170,4m
01147	Uitbouw 171,6m
01148	Uitbouw 172,8m
01149	Uitbouw 174,0m
01150	Uitbouw 175,2m
01151	Uitbouw 176,4m
01152	Uitbouw 177,6m
01153	Uitbouw 178,8m
01154	Uitbouw 180,0m
01155	Uitbouw 181,2m
01156	Uitbouw 182,4m
01157	Uitbouw 183,6m
01158	Uitbouw 184,8m
01159	Uitbouw 186,0m
01160	Uitbouw 187,2m
01161	Uitbouw 188,4m
01162	Uitbouw 189,6m
01163	Uitbouw 190,8m
01164	Uitbouw 192,0m
01165	Uitbouw 193,2m
01166	Uitbouw 194,4m
01167	Uitbouw 195,6m
01168	Uitbouw 196,8m
01169	Uitbouw 198,0m
01170	Uitbouw 199,2m
01171	Uitbouw 200,4m
01172	Uitbouw 201,6m
01173	Uitbouw 202,8m
01174	Uitbouw 204,0m
01175	Uitbouw 205,2m
01176	Uitbouw 206,4m
01177	Uitbouw 207,6m
01178	Uitbouw 208,8m
01179	Uitbouw 210,0m
01180	Uitbouw 211,2m
01181	Uitbouw 212,4m
01182	Uitbouw 213,6m
01183	Uitbouw 214,8m
01184	Uitbouw 216,0m
01185	Uitbouw 217,2m
01186	Uitbouw 218,4m
01187	Uitbouw 219,6m
01188	Uitbouw 220,8m
01189	Uitbouw 222,0m
01190	Uitbouw 223,2m
01191	Uitbouw 224,4m
01192	Uitbouw 225,6m
01193	Uitbouw 226,8m
01194	Uitbouw 228,0m
01195	Uitbouw 229,2m
01196	Uitbouw 230,4m
01197	Uitbouw 231,6m
01198	Uitbouw 232,8m
01199	Uitbouw 234,0m
01200	Uitbouw 235,2m
01201	Uitbouw 236,4m
01202	Uitbouw 237,6m
01203	Uitbouw 238,8m
01204	Uitbouw 240,0m
01205	Uitbouw 241,2m
01206	Uitbouw 242,4m
01207	Uitbouw 243,6m
01208	Uitbouw 244,8m
01209	Uitbouw 246,0m
01210	Uitbouw 247,2m
01211	Uitbouw 248,4m
01212	Uitbouw 249,6m
01213	Uitbouw 250,8m
01214	Uitbouw 252,0m
01215	Uitbouw 253,2m
01216	Uitbouw 254,4m
01217	Uitbouw 255,6m
01218	Uitbouw 256,8m
01219	Uitbouw 258,0m
01220	Uitbouw 259,2m
01221	Uitbouw 260,4m
01222	Uitbouw 261,6m
01223	Uitbouw 262,8m
01224	Uitbouw 264,0m
01225	Uitbouw 265,2m
01226	Uitbouw 266,4m
01227	Uitbouw 267,6m
01228	Uitbouw 268,8m
01229	Uitbouw 270,0m
01230	Uitbouw 271,2m
01231	Uitbouw 272,4m
01232	Uitbouw 273,6m
01233	Uitbouw 274,8m
01234	Uitbouw 276,0m
01235	Uitbouw 277,2m
01236	Uitbouw 278,4m
01237	Uitbouw 279,6m
01238	Uitbouw 280,8m
01239	Uitbouw 282,0m
01240	Uitbouw 283,2m
01241	Uitbouw 284,4m
01242	Uitbouw 285,6m
01243	Uitbouw 286,8m
01244	Uitbouw 288,0m
01245	Uitbouw 289,2m
01246	Uitbouw 290,4m
01247	Uitbouw 291,6m
01248	Uitbouw 292,8m
01249	Uitbouw 294,0m
01250	Uitbouw 295,2m
01251	Uitbouw 296,4m
01252	Uitbouw 297,6m
01253	Uitbouw 298,8m
01254	Uitbouw 300,0m
01255	Uitbouw 301,2m
01256	Uitbouw 302,4m
01257	Uitbouw 303,6m
01258	Uitbouw 304,8m
01259	Uitbouw 306,0m
01260	Uitbouw 307,2m
01261	Uitbouw 308,4m
01262	Uitbouw 309,6m
01263	Uitbouw 310,8m
01264	Uitbouw 312,0m
01265	Uitbouw 313,2m
01266	Uitbouw 314,4m
01267	Uitbouw 315,6m
01268	Uitbouw 316,8m
01269	Uitbouw 318,0m
01270	Uitbouw 319,2m
01271	Uitbouw 320,4m
01272	Uitbouw 321,6m
01273	Uitbouw 322,8m
01274	Uitbouw 324,0m
01275	Uitbouw 325,2m
01276	Uitbouw 326,4m
01277	Uitbouw 327,6m
01278	Uitbouw 328,8m
01279	Uitbouw 330,0m
01280	Uitbouw 331,2m
01281	Uitbouw 332,4m
01282	Uitbouw 333,6m
01283	Uitbouw 334,8m
01284	Uitbouw 336,0m
01285	Uitbouw 337,2m
01286	Uitbouw 338,4m
01287	Uitbouw 339,6m
01288	Uitbouw 340,8m
01289	Uitbouw 342,0m
01290	Uitbouw 343,2m
01291	Uitbouw 344,4m
01292	Uitbouw 345,6m
01293	Uitbouw 346,8m
01294	Uitbouw 348,0m
01295	Uitbouw 349,2m
01296	Uitbouw 350,4m
01297	Uitbouw 351,6m
01298	Uitbouw 352,8m
01299	Uitbouw 354,0m
01300	Uitbouw 355,2m
01301	Uitbouw 356,4m
01302	Uitbouw 357,6m
01303	Uitbouw 358,8m
01304	Uitbouw 360,0m
01305	Uitbouw 361,2m
01306	Uitbouw 362,4m
01307	Uitbouw 363,6m
01308	Uitbouw 364,8m
01309	Uitbouw 366,0m
01310	Uitbouw 367,2m
01311	Uitbouw 368,4m
01312	Uitbouw 369,6m
01313	Uitbouw 370,8m
01314	Uitbouw 372,0m
01315	Uitbouw 373,2m
01316	Uitbouw 374,4m
01317	Uitbouw 375,6m
01318	Uitbouw 376,8m
01319	Uitbouw 378,0m
01320	Uitbouw 379,2m
01321	Uitbouw 380,4m
01322	Uitbouw 381,6m
01323	Uitbouw 382,8m
01324	Uitbouw 384,0m
01325	Uitbouw 385,2m
01326	Uitbouw 386,4m
01327	Uitbouw 387,6m
01328	Uitbouw 388,8m
01329	Uitbouw 390,0m
01330	Uitbouw 391,2m
01331	Uitbouw 392,4m
01332	Uitbouw 393,6m
01333	Uitbouw 394,8m
01334	Uitbouw 396,0m
01335	Uitbouw 397,2m
01336	Uitbouw 398,4m
01337	Uitbouw 399,6m
01338	Uitbouw 400,8m
01339	Uitbouw 402,0m
01340	Uitbouw 403,2m
01341	Uitbouw 404,4m
01342	Uitbouw 405,6m
01343	Uitbouw 406,8m
01344	Uitbouw 408,0m
01345	Uitbouw 409,2m
01346	Uitbouw 410,4m
01347	Uitbouw 411,6m
01348	Uitbouw 412,8m
01349	Uitbouw 414,0m
01350	Uitbouw 415,2m
01351	Uitbouw 416,4m
01352	Uitbouw 417,6m
01353	Uitbouw 418,8m
01354	Uitbouw 420,0m
01355	Uitbouw 421,2m
01356	Uitbouw 422,4m
01357	Uitbouw 423,6m
01358	Uitbouw 424,8m
01359	Uitbouw 426,0m
01360	Uitbouw 427,2m
01361	Uitbouw 428,4m
01362	Uitbouw 429,6m
01363	Uitbouw 430,8m
01364	Uitbouw 432,0m
01365	Uitbouw 433,2m
01366	Uitbouw 434,4m
01367	Uitbouw 435,6m
01368	Uitbouw 436,8m
01369	Uitbouw 438,0m
01370	Uitbouw 439,2m
01371	Uitbouw 440,4m
01372	Uitbouw 441,6m
01373	Uitbouw 442,8m
01374	Uitbouw 444,0m
01375	Uitbouw 445,2m
01376	Uitbouw 446,4m
01377	Uitbouw 447,6m
01378	Uitbouw 448,8m
01379	Uitbouw 450,0m
01380	Uitbouw 451,2m
01381	Uitbouw 452,4m
01382	Uitbouw 453,6m
01383	Uitbouw 454,8m
01384	Uitbouw 456,0m
01385	Uitbouw 457,2m
01386	Uitbouw 458,4m
01387	Uitbouw 459,6m
01388	Uitbouw 460,8m
01389	Uitbouw 462,0m
01390	Uitbouw 463,2m
01391	Uitbouw 464,4m
01392	Uitbouw 465,6m
01393	Uitbouw 466,8m
01394	Uitbouw 468,0m
01395	Uitbouw 469,2m
01396	Uitbouw 470,4m
01397	Uitbouw 471,6m
01398	Uitbouw 472,8m
01399	Uitbouw 474,0m
01400	Uitbouw 475,2m
01401	Uitbouw 476,4m
01402	Uitbouw 477,6m
01403	Uitbouw 478,8m
01404	Uitbouw 480,0m
01405	Uitbouw 481,2m
01406	Uitbouw 482,4m
01407	Uitbouw 483,6m
01408	Uitbouw 484,8m
01409	Uitbouw 486,0m
01410	Uitbouw 487,2m
01411	Uitbouw 488,4m
01412	Uitbouw 489,6m
01413	Uitbouw 490,8m
01414	Uitbouw 492,0m
01415	Uitbouw 493,2m
01416	Uitbouw 494,4m
01417	Uitbouw 495,6m
01418	Uitbouw 496,8m
01419	Uitbouw 498,0m
01420	Uitbouw 499,2m
01421	Uitbouw 500,4m
01422	Uitbouw 501,6m
01423	Uitbouw 502,8m
01424	Uitbouw 504,0m
01425	Uitbouw 505,2m
01426	Uitbouw 506,4m
01427	Uitbouw 507,6m
01428	Uitbouw 508,8m
01429	Uitbouw 510,0m
01430	Uitbouw 511,2m
01431	Uitbouw 512,4m
01432	Uitbouw 513,6m
01433	Uitbouw