
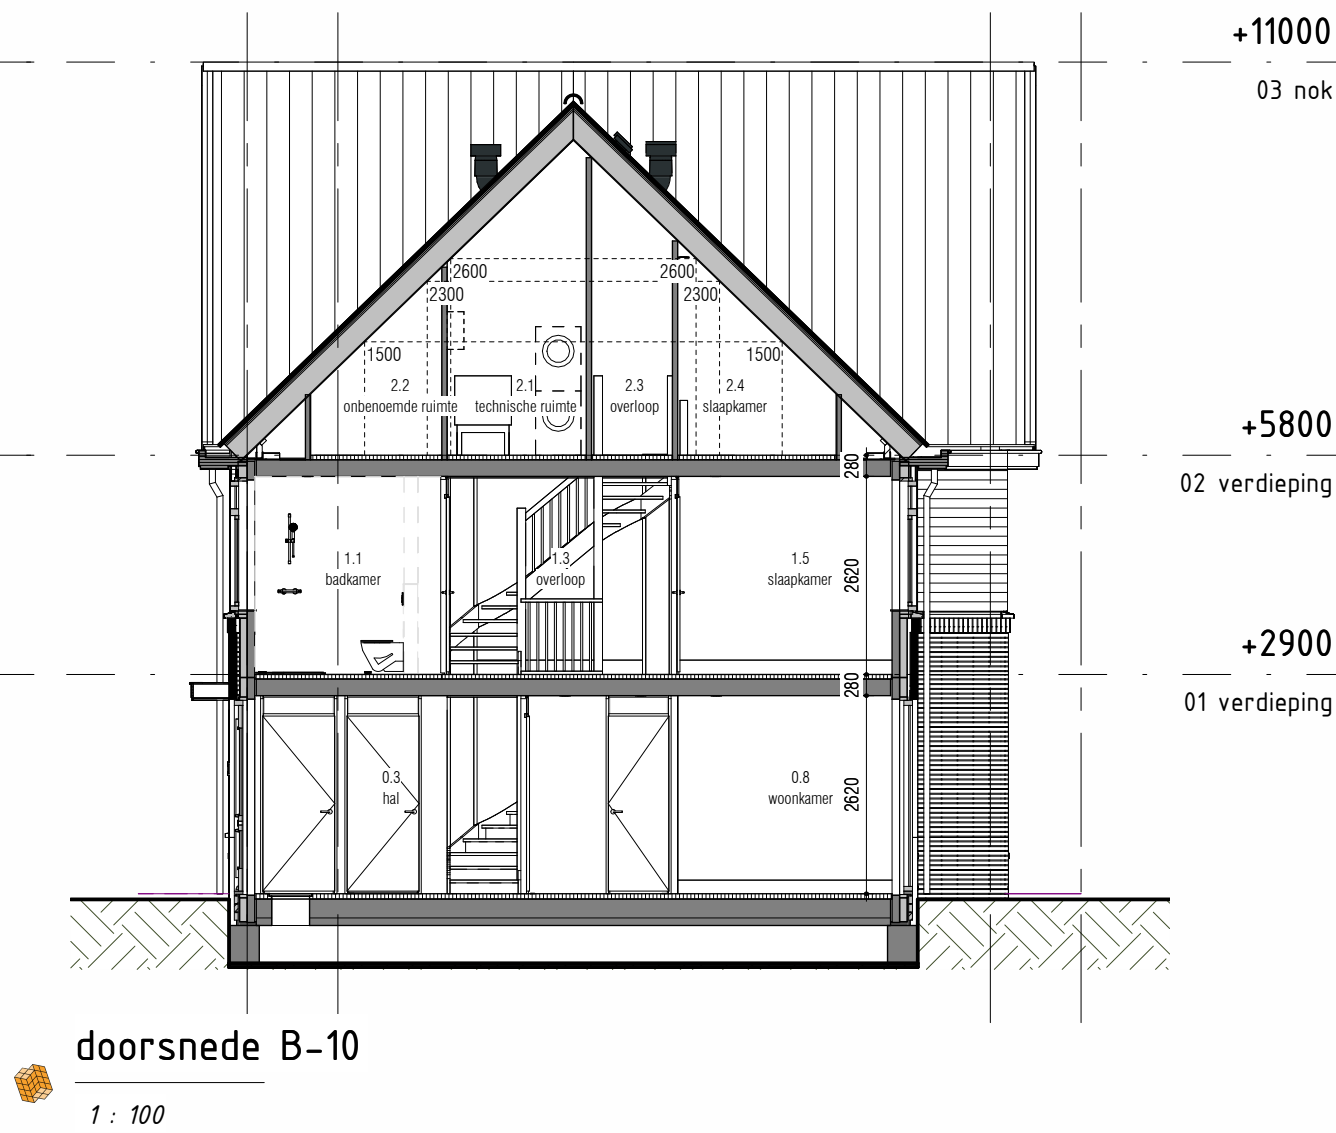


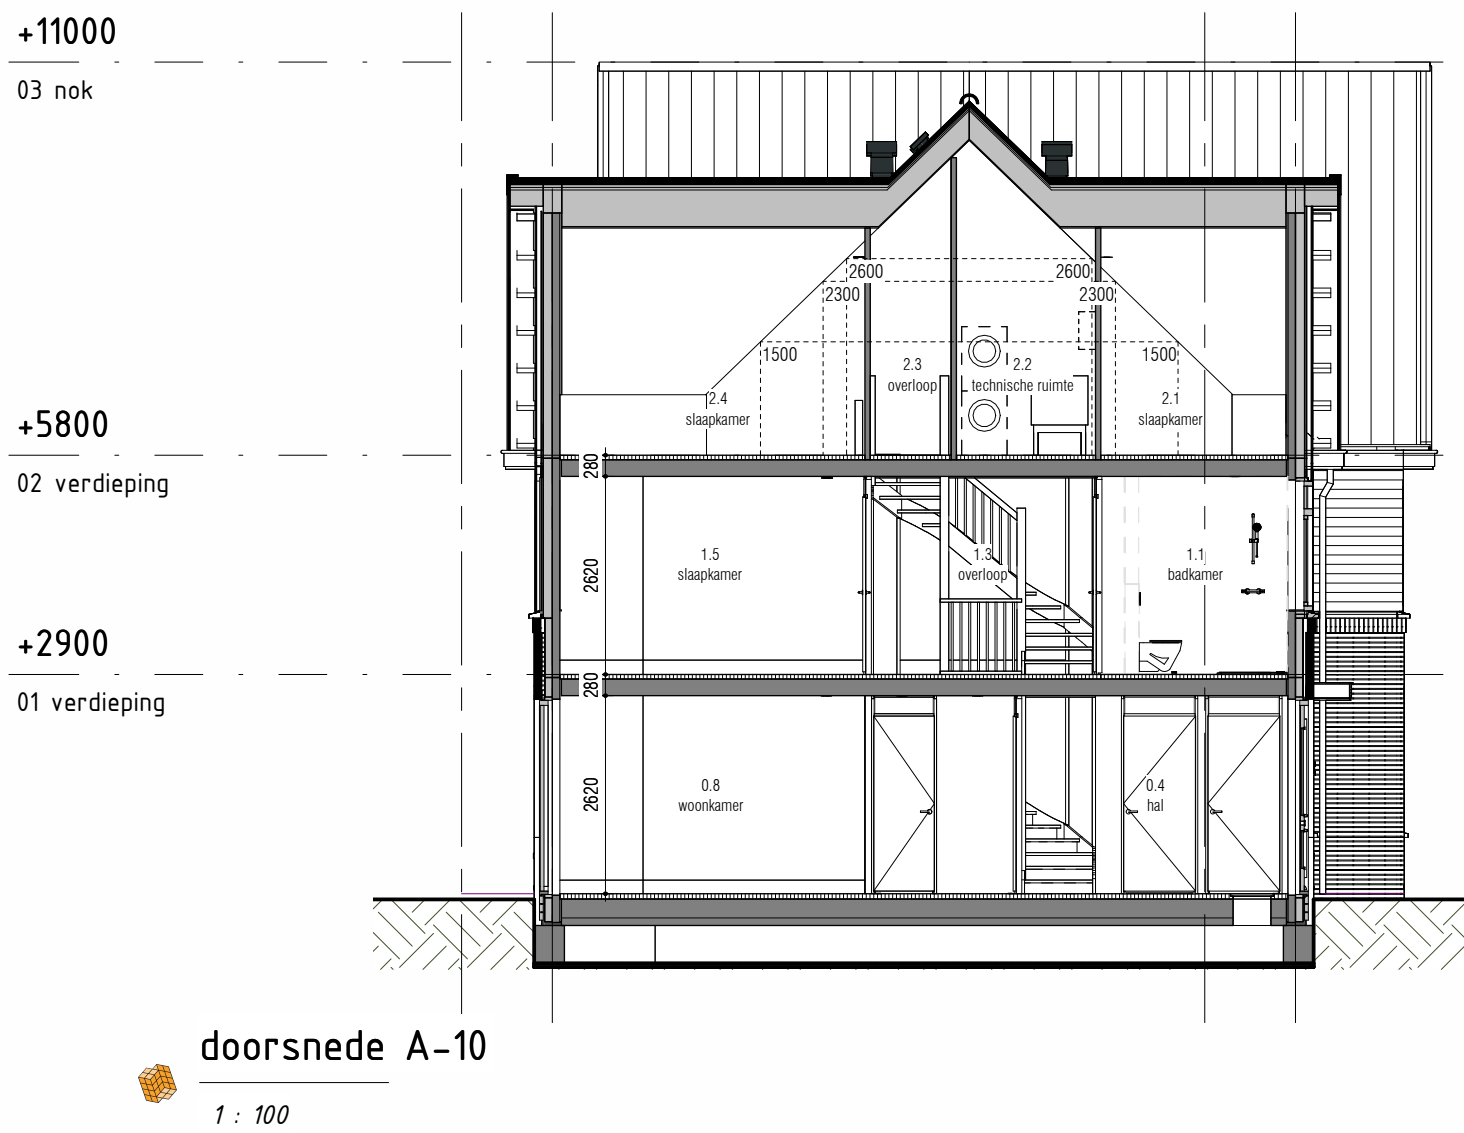

Blok 10

type M:
bouwnummer: 38
type N:
bouwnummer: 39
type O:
bouwnummer: 40

Voorbeeld
De laatste maten van de kavels worden na opmeting door het Kadaster vastgelegd. De inrichting van de openbare ruimte (aanleg van wegen, eventuele
grensovergangen, parkeerplaatsen etc.) geeft slechts een impressie, behoudt aan de gegevens van de gemeente en/of andere verantwoordelijke
instanties. Voor eventuele (veranderings)voorgedragen van Thunnissen geen verantwoordelijkheid op zich nemen en/of aansprakelijkheid aanvaarden.
Getoonde Afmetingen zijn indicatief. Voor de exacte kleur en materialisatie verwijzen we u naar de kleur- en materialisatie.
Het aantal PV-panelen zoals deze vermeld staat op tekening zijn indicatief en kunnen geen rechten aan worden ontleend.

opdrachtgever:
Maasdijk ontwikkeling B.V.

Zaagpoortkade 4
2015 NV Haarlem

project:
De Oevers Maassluis

locatie:
Regenboog
Zuid-Holland

onderdeel:
Verkooptekening blok 10

gevelaanzichten en doorsneden

De Oevers
MAASSLUIS

Thunnissen

formaat: A1

datum: 19-06-2026

tekeningnummer: VK-10.10