


Bouwnummer: 11
Woningtype: Type D

tekeningnummer: **VK-03.00**

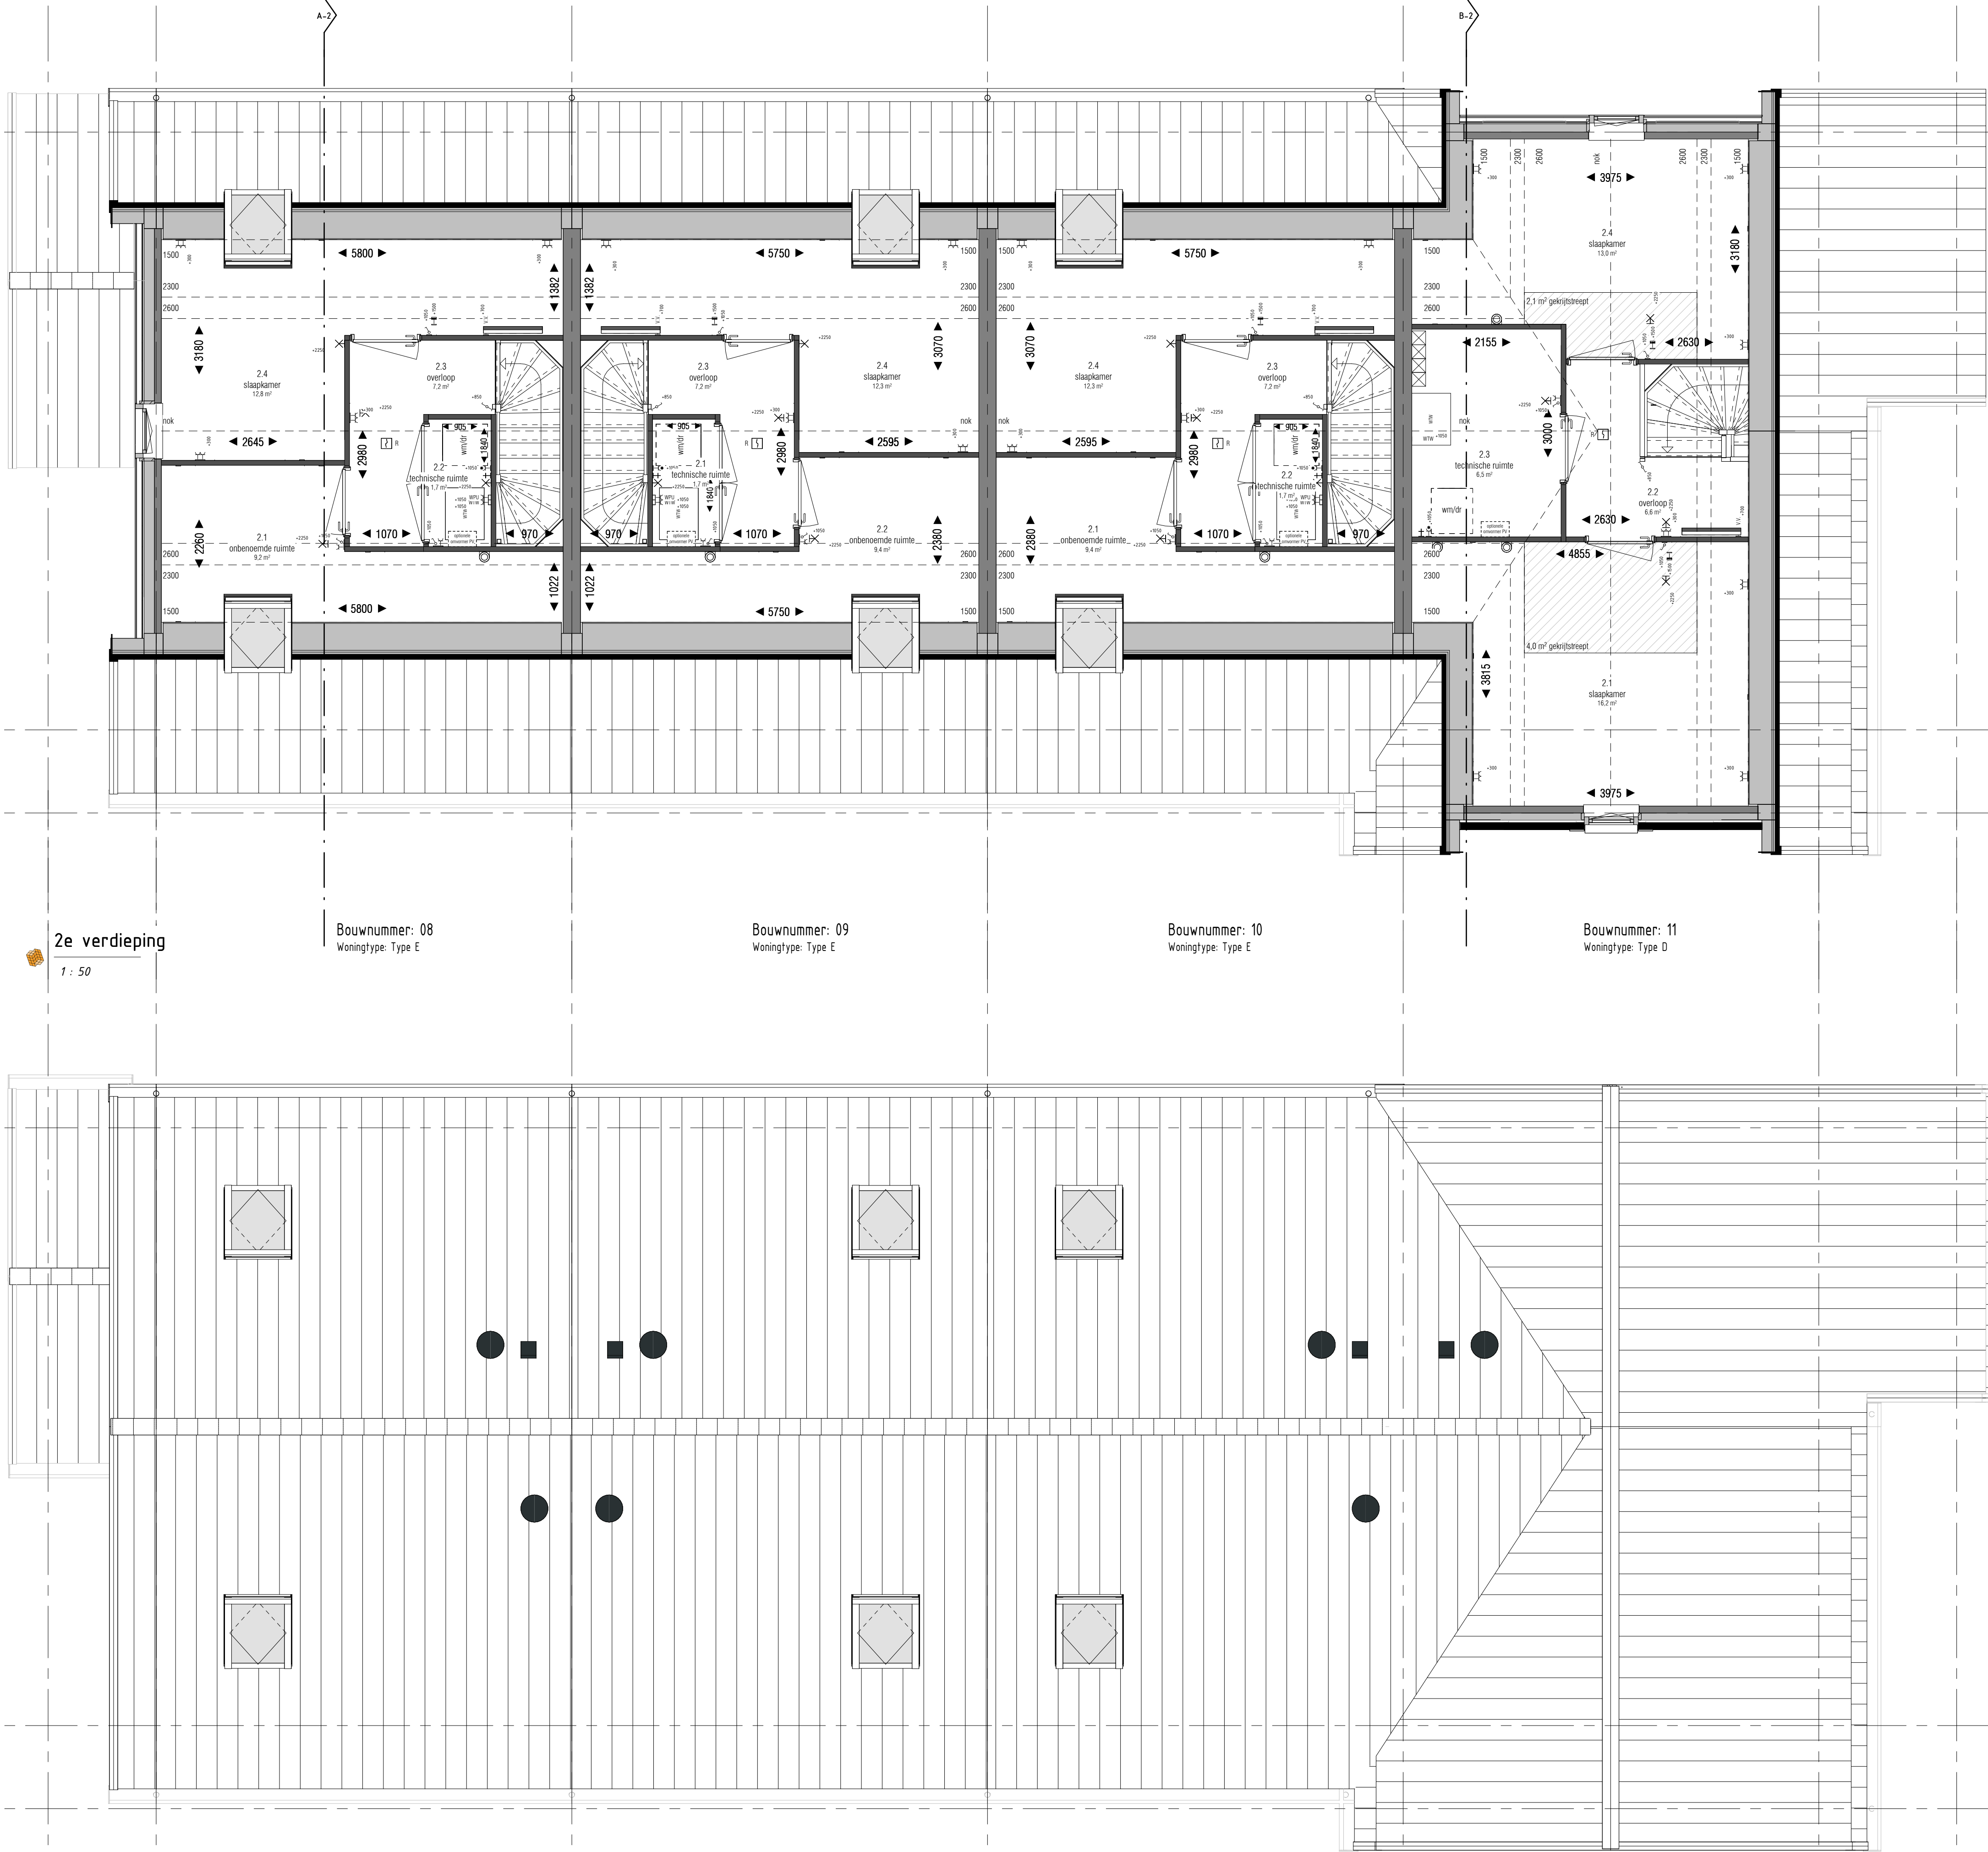

Renvooi

Bouwkundig & Installaties			
	metabewerk gevelisolatie HSB binnenspouwblad kalkzandsteen / purlab binnenspouwblad constructiewand / vloer / beton / kalkzandsteen lichte scheidingwand G80 70 / 100mm schacht dekplaat 60 / 70mm dakpannen dakplaten / dakisolatie meterkast conform NEN 2768 dubbele deur A = actieve deur ○ binnendeur met bovenlicht (bovenlicht: glaspaneel) ● binnendeur met bovenlicht (bovenlicht: boardpaneel) binnendeur zonder bovenlicht (bovenlicht: geen) draaikiepraam / draairaam valraam / vast glas		WTW-installatie warmtepomp verdelers vloerverwarming opstelpaas wasmachine + droger douche ligbad vrijhangend toilet met inbouwerservoir wastafel fontein handdoek radiator knipsluik hemelwatersloof

Electra conform NEN 1010			
	elektrapunt inbouw / elektrapunt opbouw schakelaar inbouw / schakelaar opbouw enkele schakelaar dubbele schakelaar hotelschakelaar knussschakelaar driestanden schakelaar wtw-ventilatie keuken grondkabel (op rol) grondkabel, aparte groep (op rol) enkel wandcontactdoos geaard	enkel wandcontactdoos geaard (kloekkast) enkel wandcontactdoos geaard (wasmakap) enkel wandcontactdoos geaard op aparte groep enkel wandcontactdoos geaard spatwiellicht dubbel wandcontactdoos horizontaal geaard dubbel wandcontactdoos verticaal geaard opbouw Perilex 2I, 230V Perilex 3I, 400V C4I aansluiting LTP-6 aansluiting USB aansluiting thermostaat schel bedrukker intercom (video)	centraaldoos met lichtpunt lichtpunt wandlichtpunt wandlichtpunt inclusief armatuur rookmelder centraal aardpunt afzuigpunt WTW plafond / wand inblaaspunt WTW plafond / wand draadloos schakelaar WTW (badkamer) (buiten)kraan koud water aansluiting warm water aansluiting

Brandveiligheid & Algemeen	
	zelfsluitende deuren zelfsluitende deuren 30 min. brandwerend in twee richtingen zelfsluitende deuren 60 min. brandwerend in twee richtingen scheidingconstructie 30 min. brandwerend in twee richtingen scheidingconstructie 60 min. brandwerend in twee richtingen hoofdentree / woning-entree aanzicht wastafel badkamer elektra hoogte



Blok 3

Typen D
Bouwnummer: 11

Typen E
Bouwnummers: 08, 09, 10


opdrachtgever:
Maasdijsk ontwikkeling B.V.
Zandgravenkade 4
2015 XV Haarlem

project:
De Oevers Maassluis
locatie:
Regenboog Zuid-Holland
onderdeel:
Verkooptekening blok 3
plattegronden 2e verdieping & dakaanzicht

formaat: **A1**

datum: **19-06-2026**

tekeningsnummer: **VK-03.01**

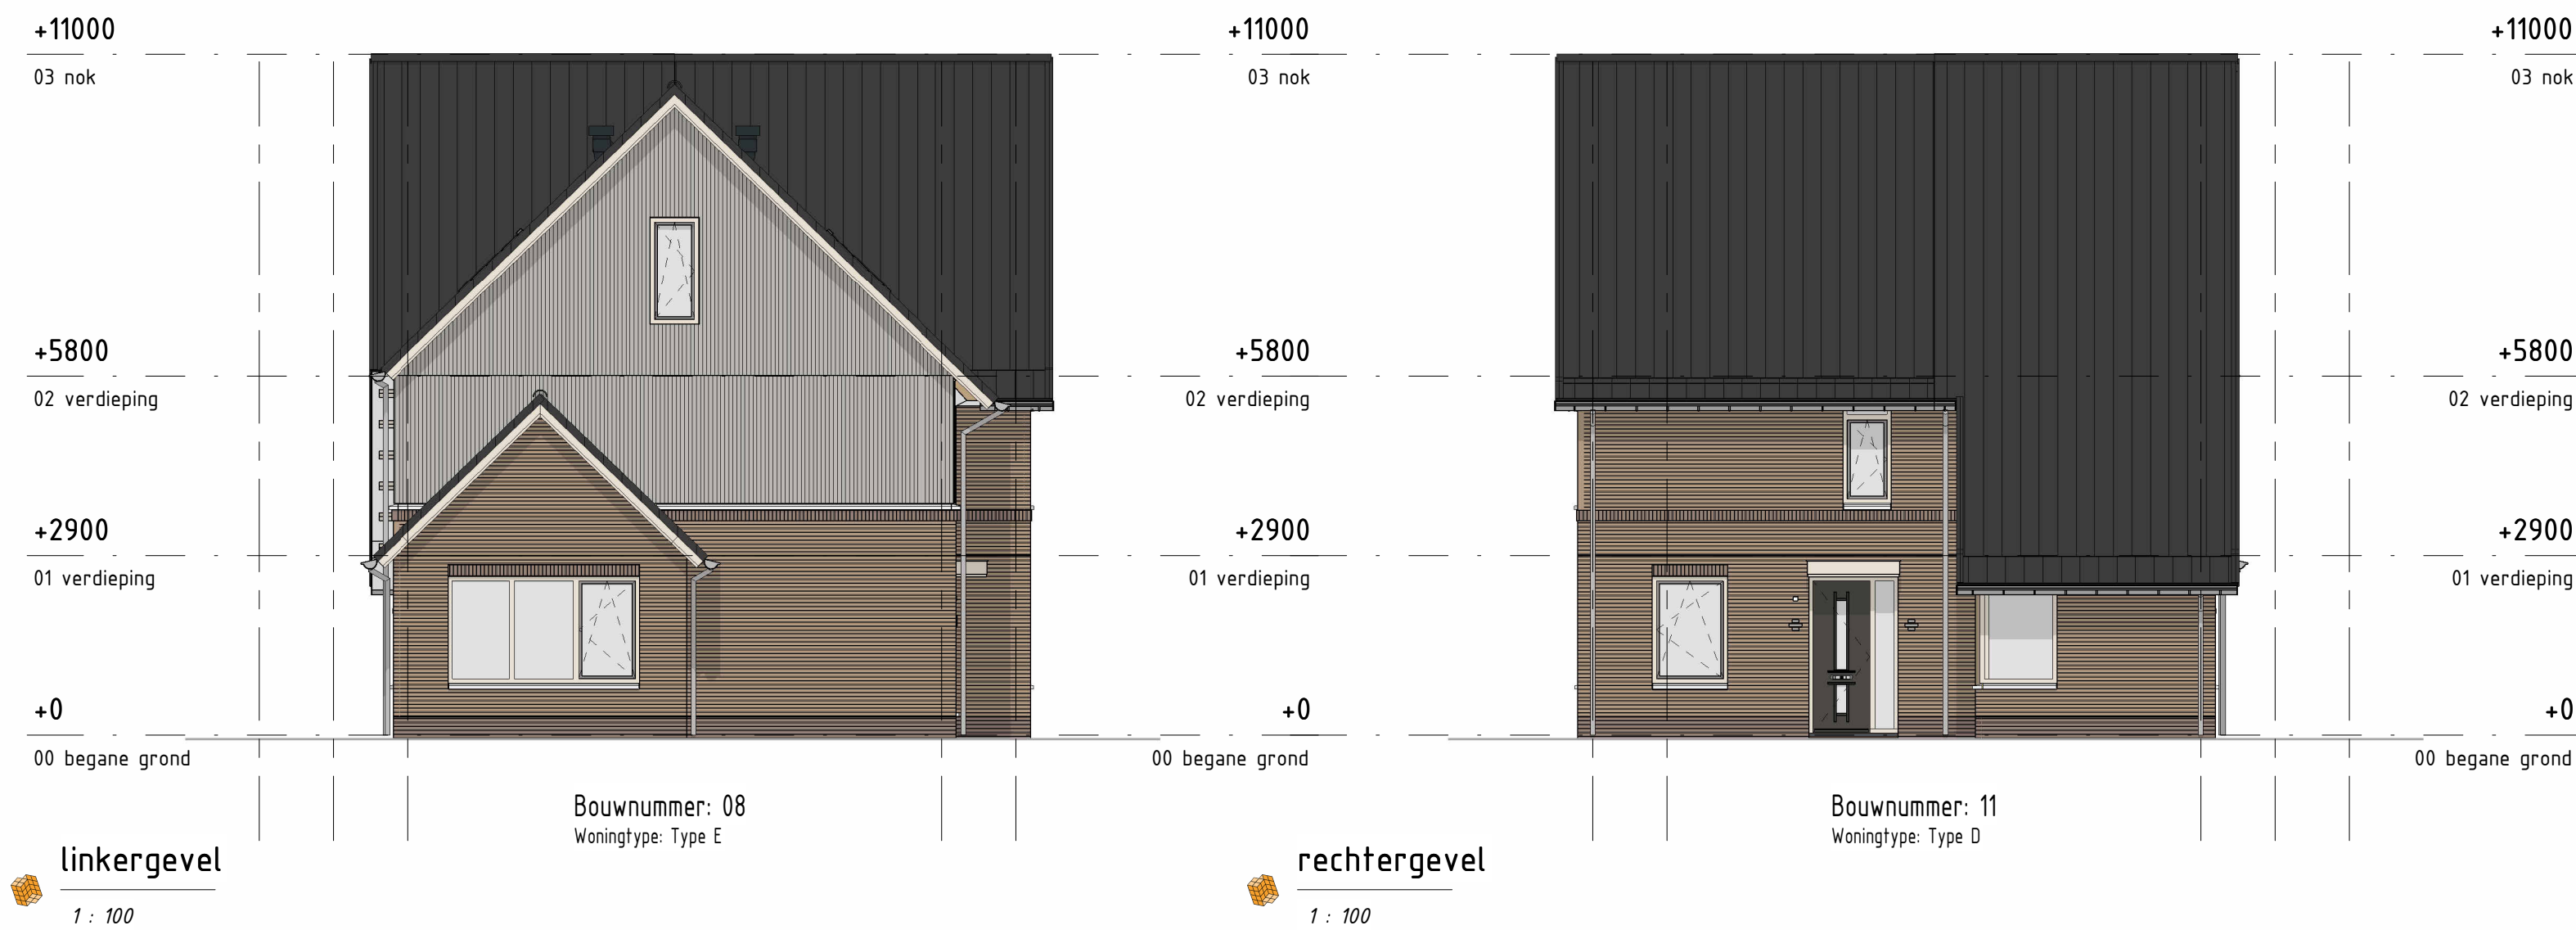

Blok 3

Type D
Bouwnummer: 11

Type E
Bouwnummers: 08, 09, 10

Voorbeeld
De lijnen stellen van de kade worden na opening door het Kadaster vastgesteld. De inrichting van de openbare ruimte (aanleg van wegen, eventuele groenstrookjes, parkeerplaatsen etc.) geeft slechts een impressie, inhoud aan de gegevens van de gemeente en/of andere daarvoor verantwoordelijke instanties. Voor eventuele toekomstige wijzigingen aan Thunnissen geen aansprakelijkheid aan te nemen.
Getoonde Afmetingen zijn indicatief. Voor de exacte kleur en materialisatie verwijzen we u naar de kleur- en materialisatie.
Het aantal PV-panelen zoals daar is vermeld staat op tekening zijn indicatief en kunnen geen rechten aan worden verleend.

opdrachtgever:
Maasdijk ontwikkeling B.V.
Zaagpoortkade 4
2015 XV Huisdijk

project:
De Oevers Maassluis

locatie:
Regenboog Zuid-Holland

onderdeel:
Verkooptekening blok 3
gevelaanzichten en doorsneden

Thunnissen

formaat:	A1
datum:	23-04-2026
tekeningnummer:	VK-03.10