

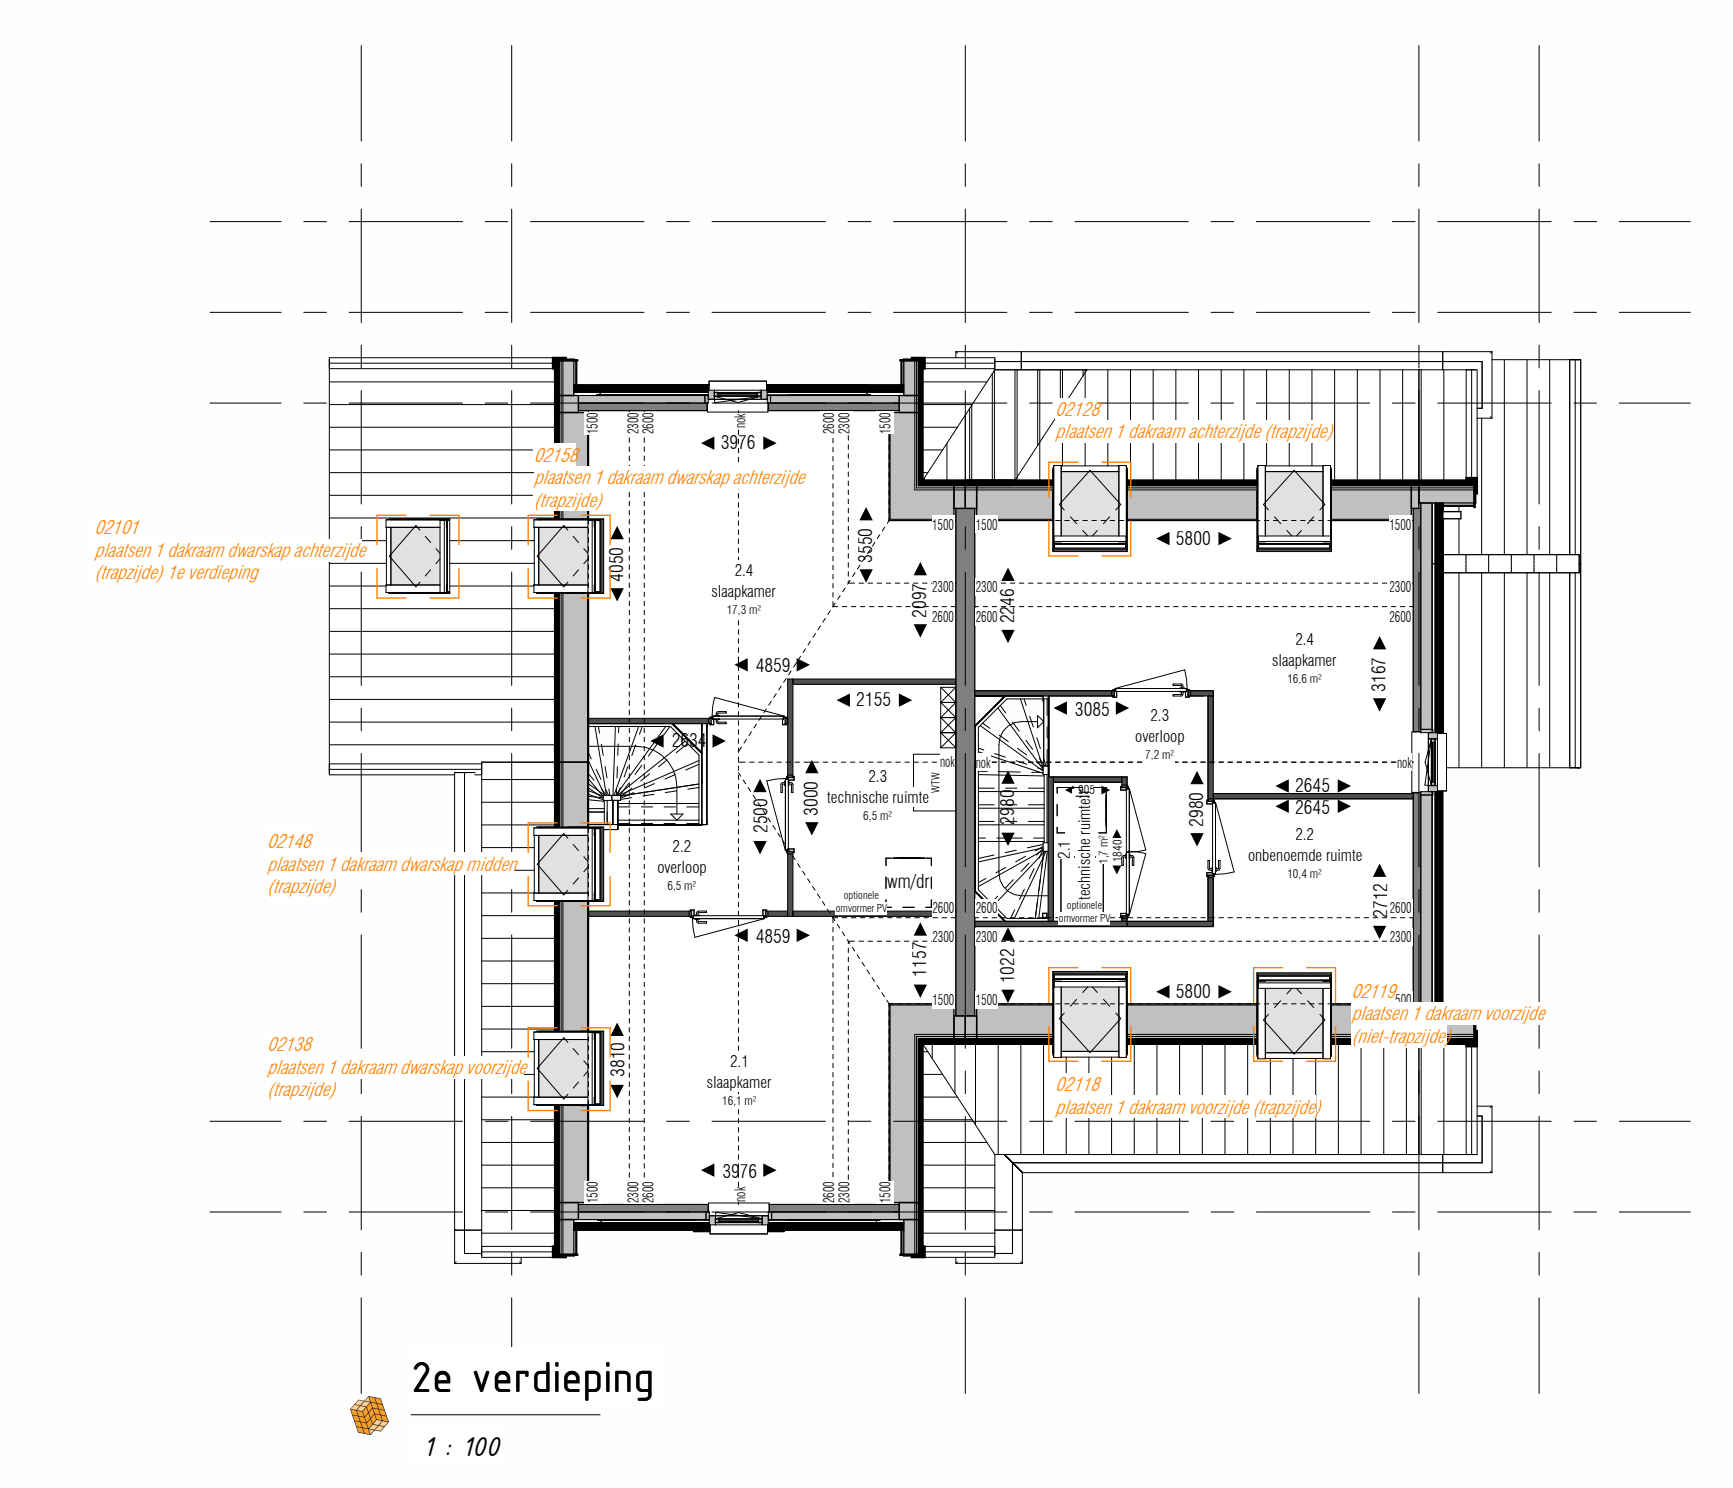
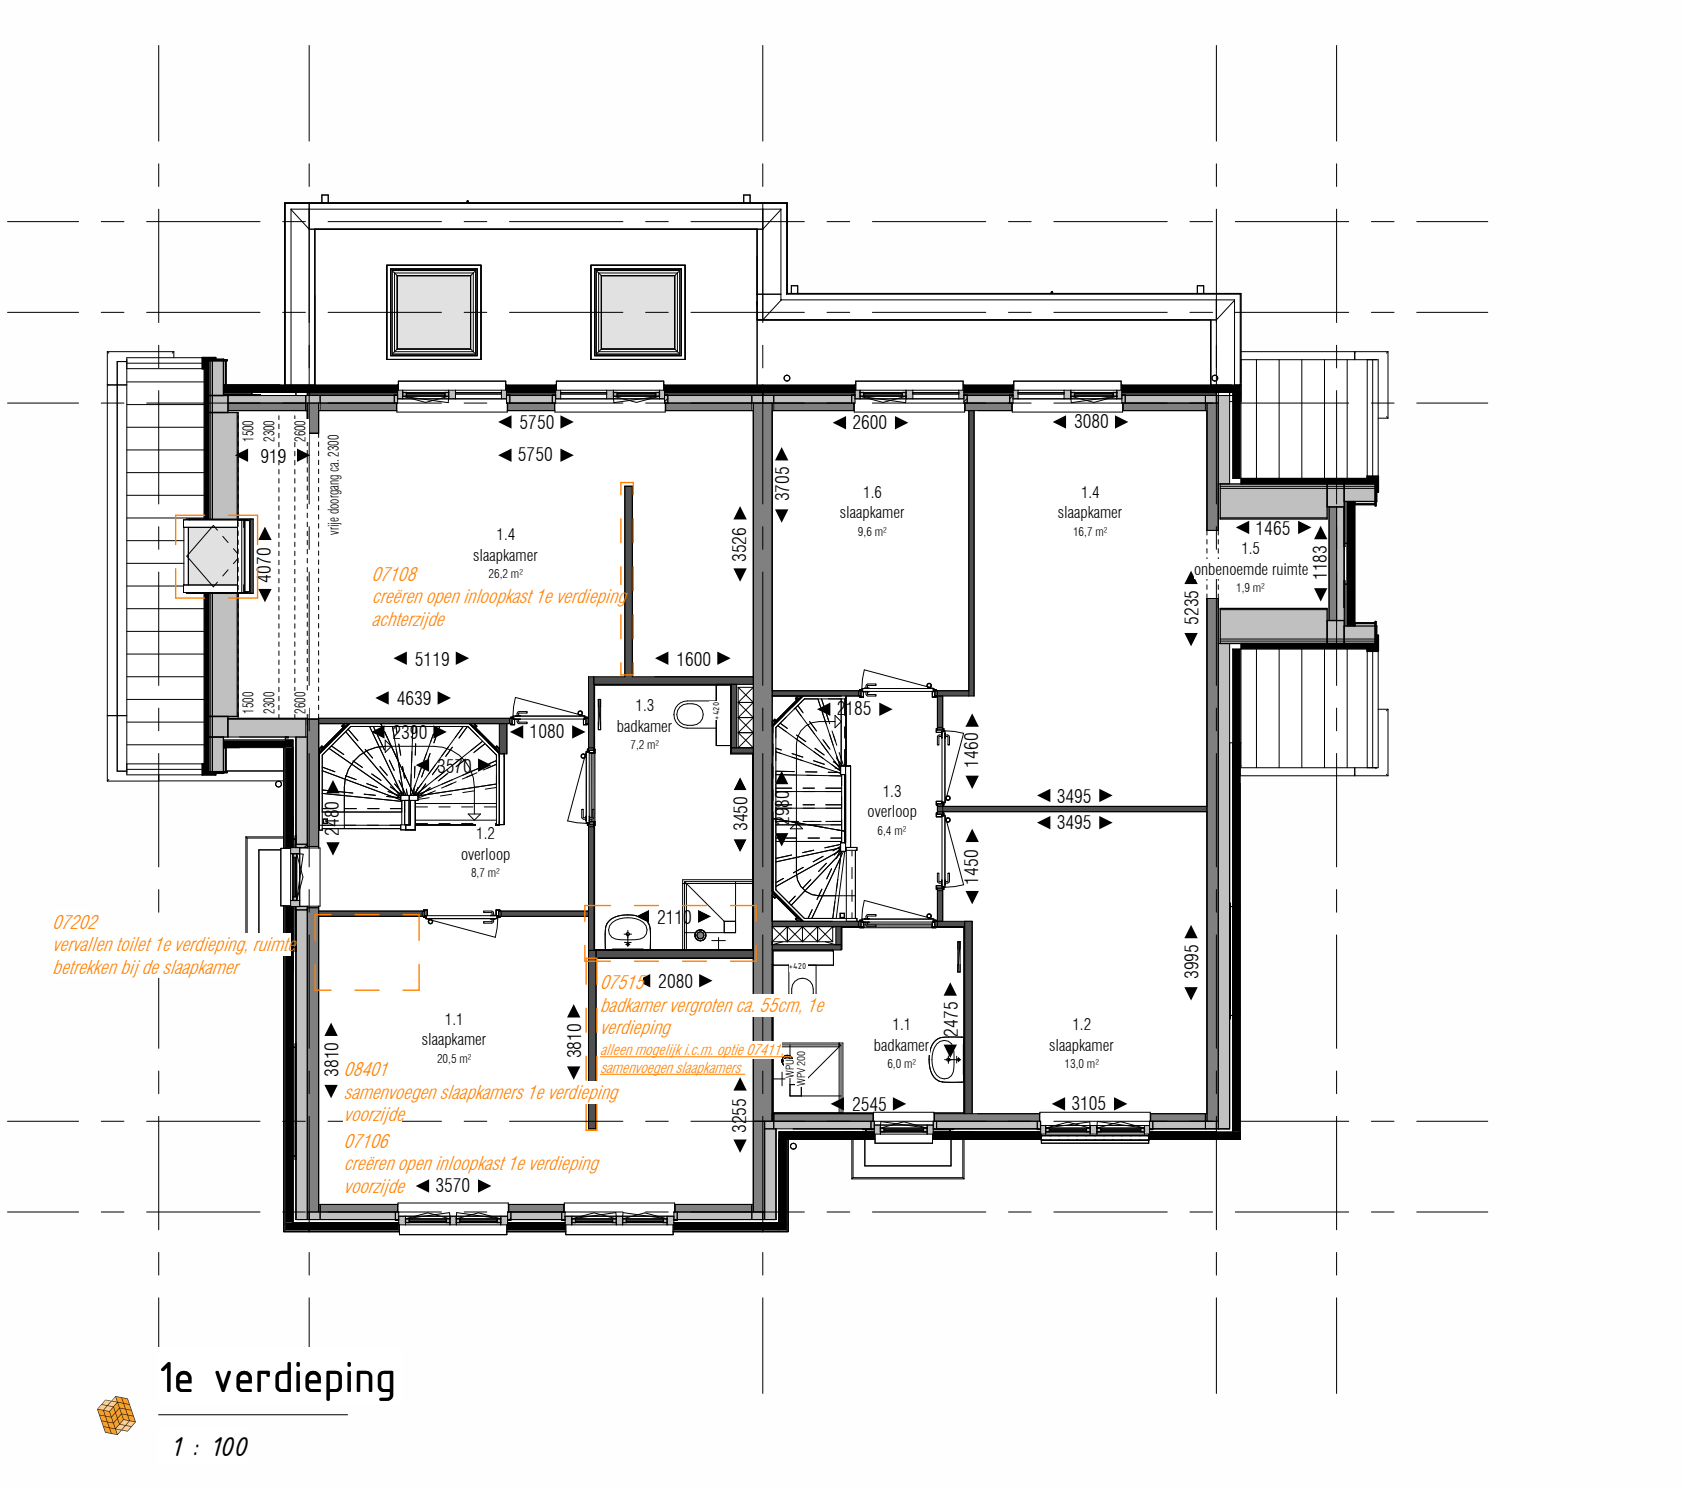
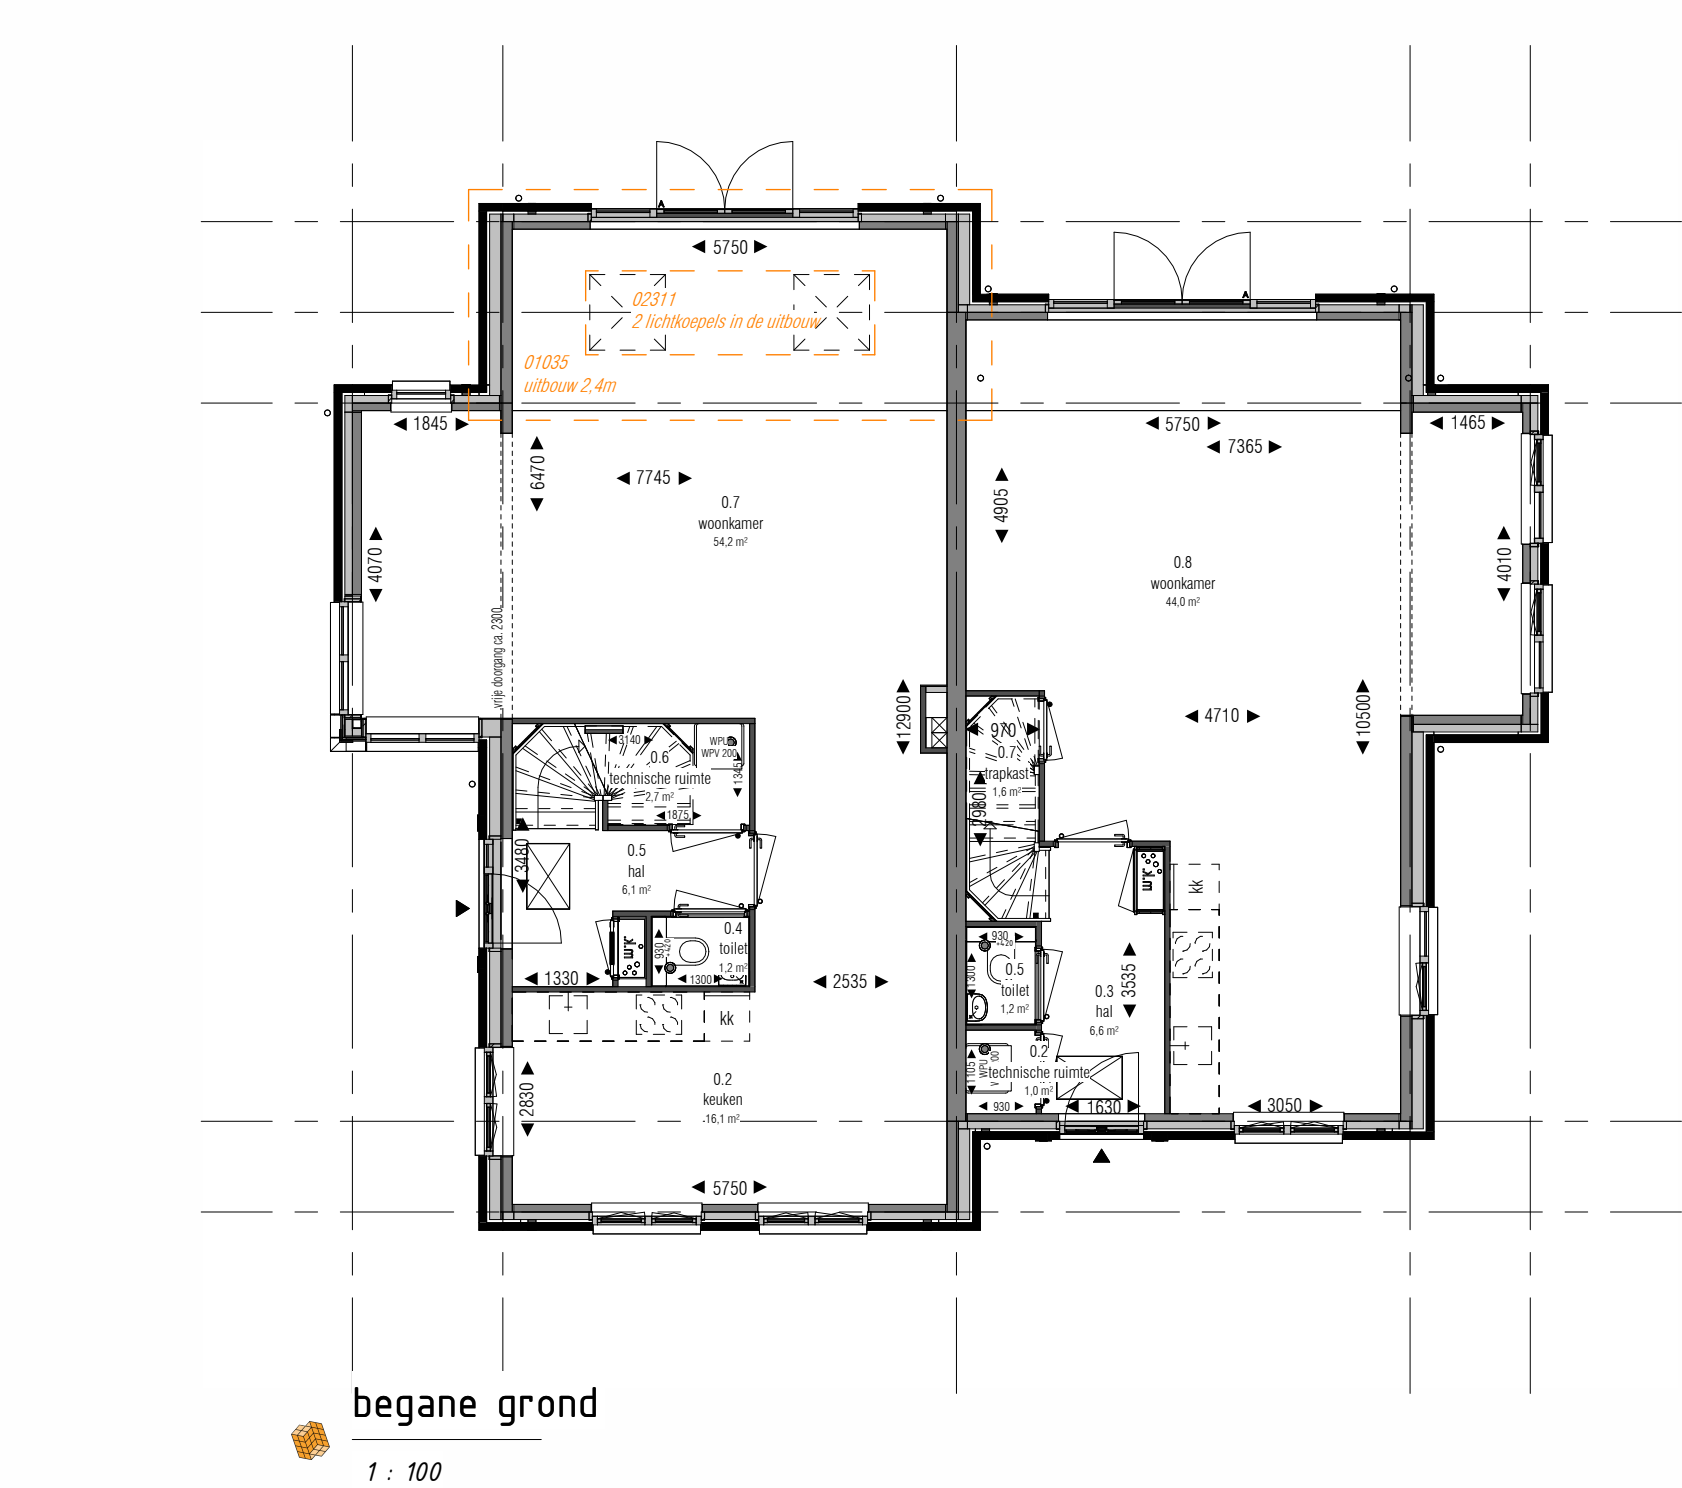
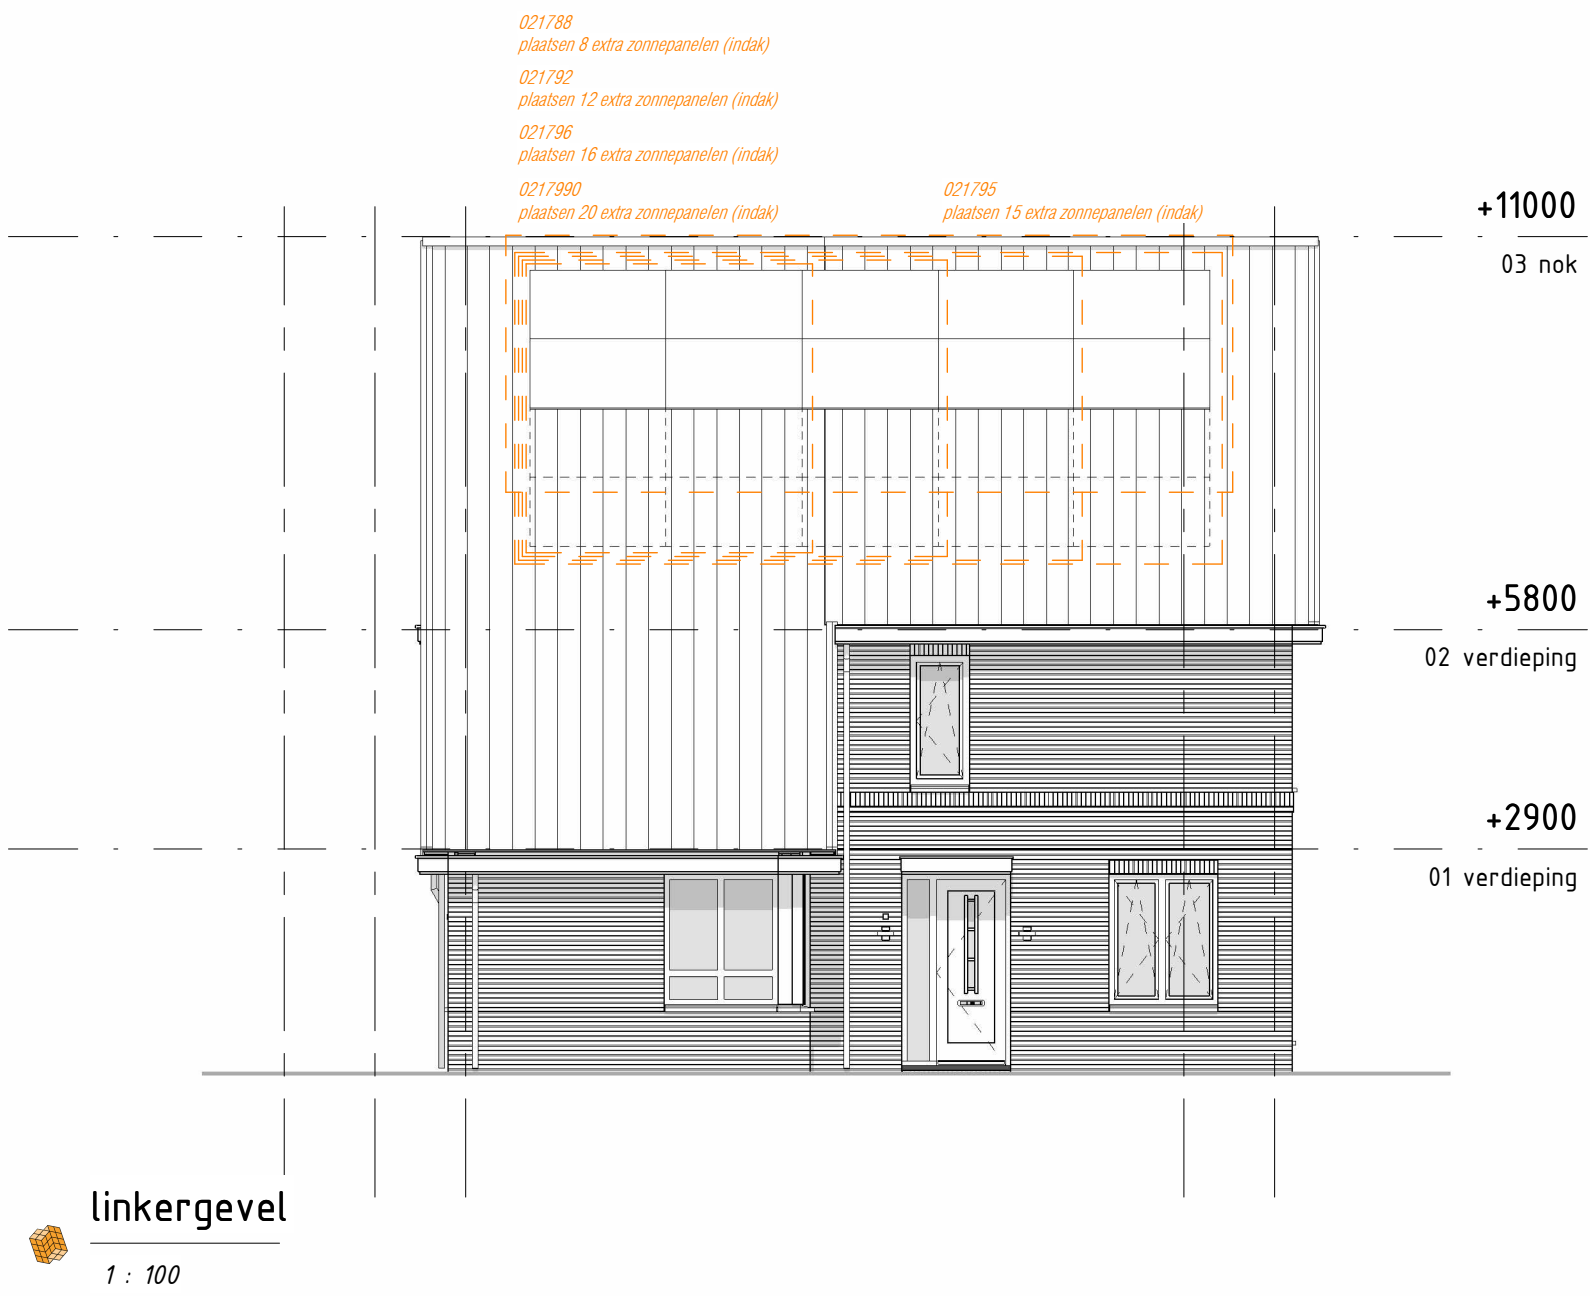
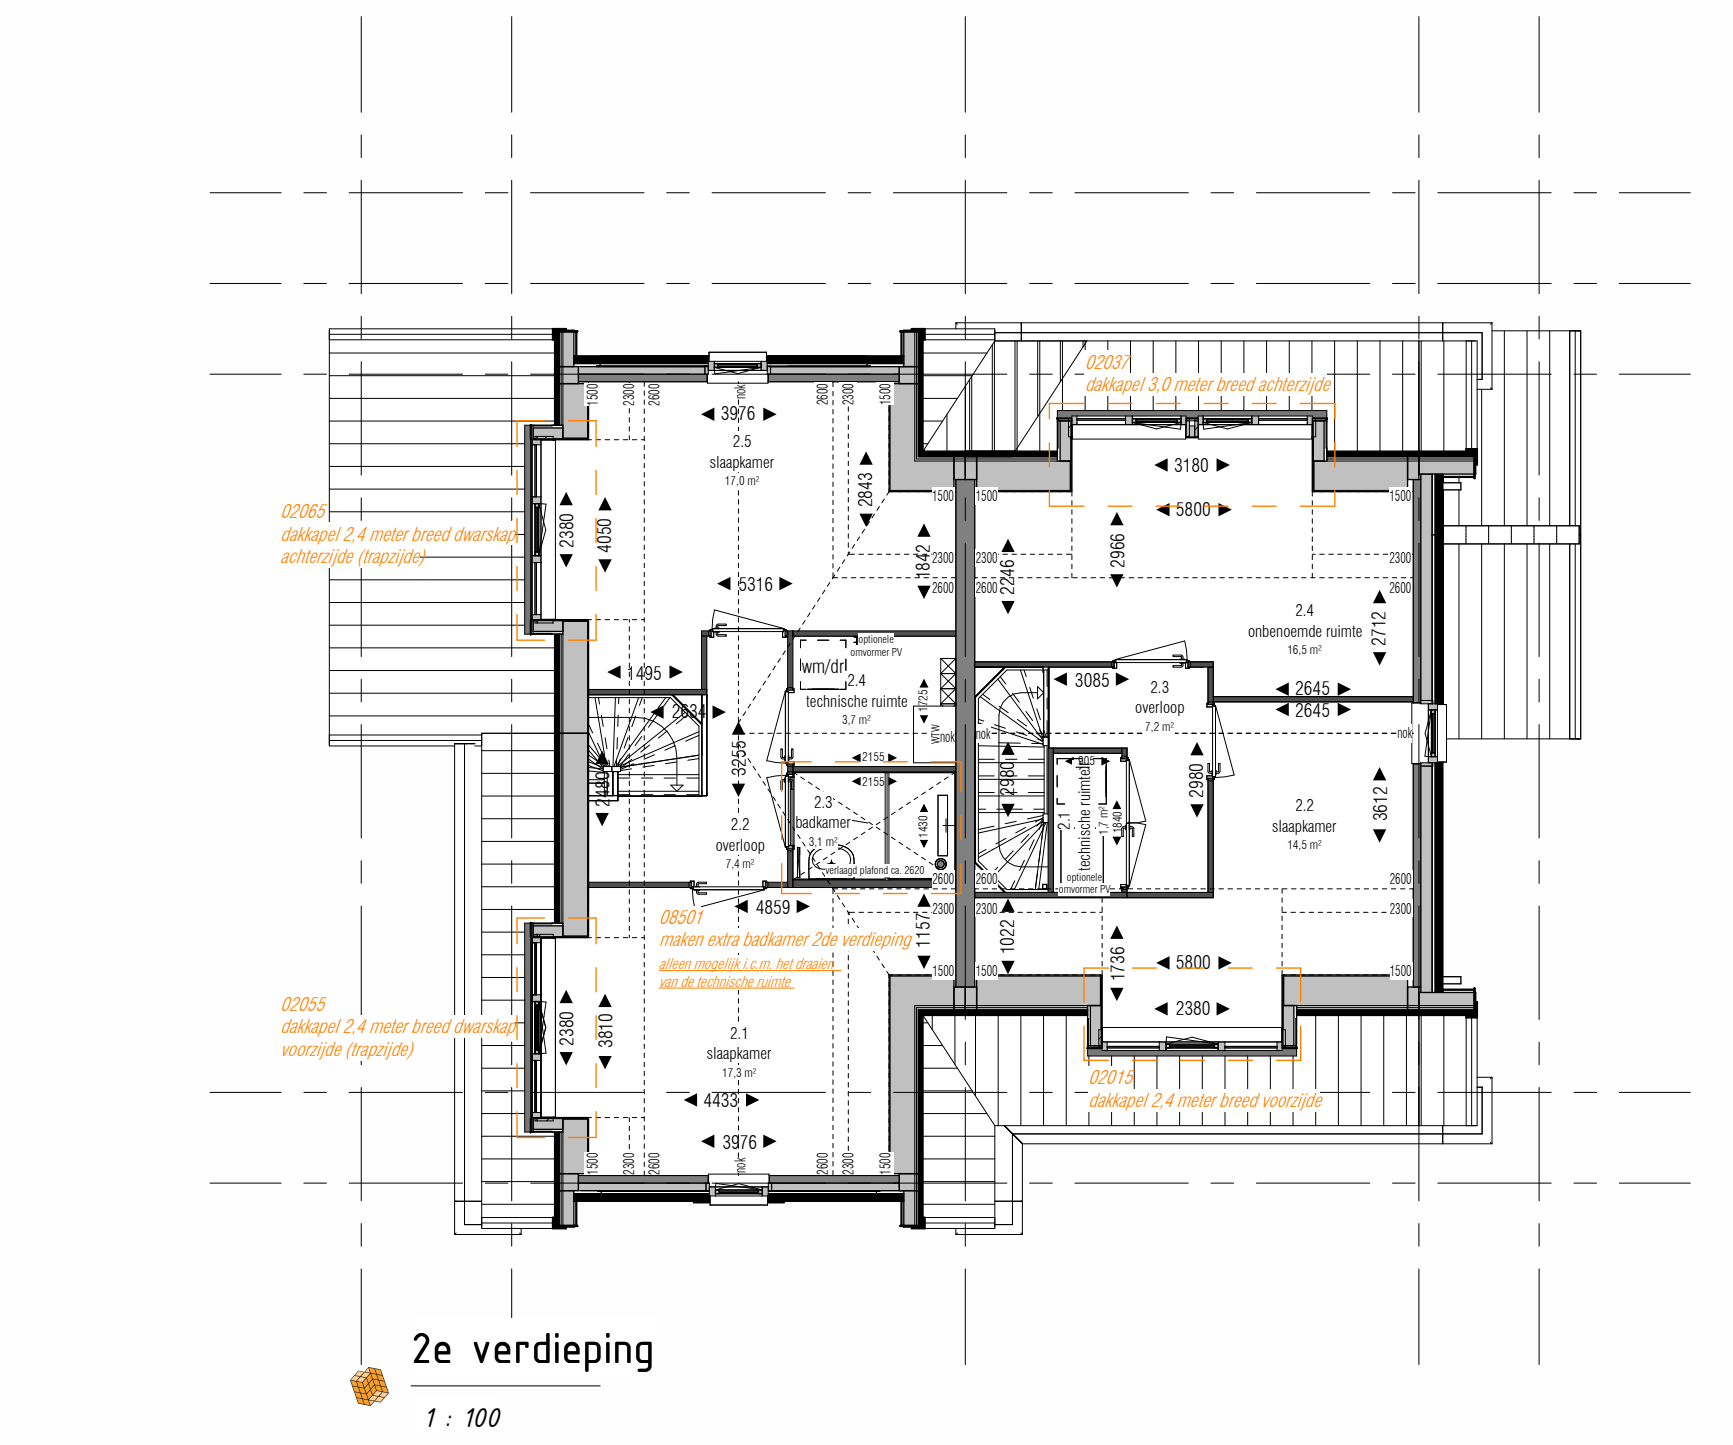
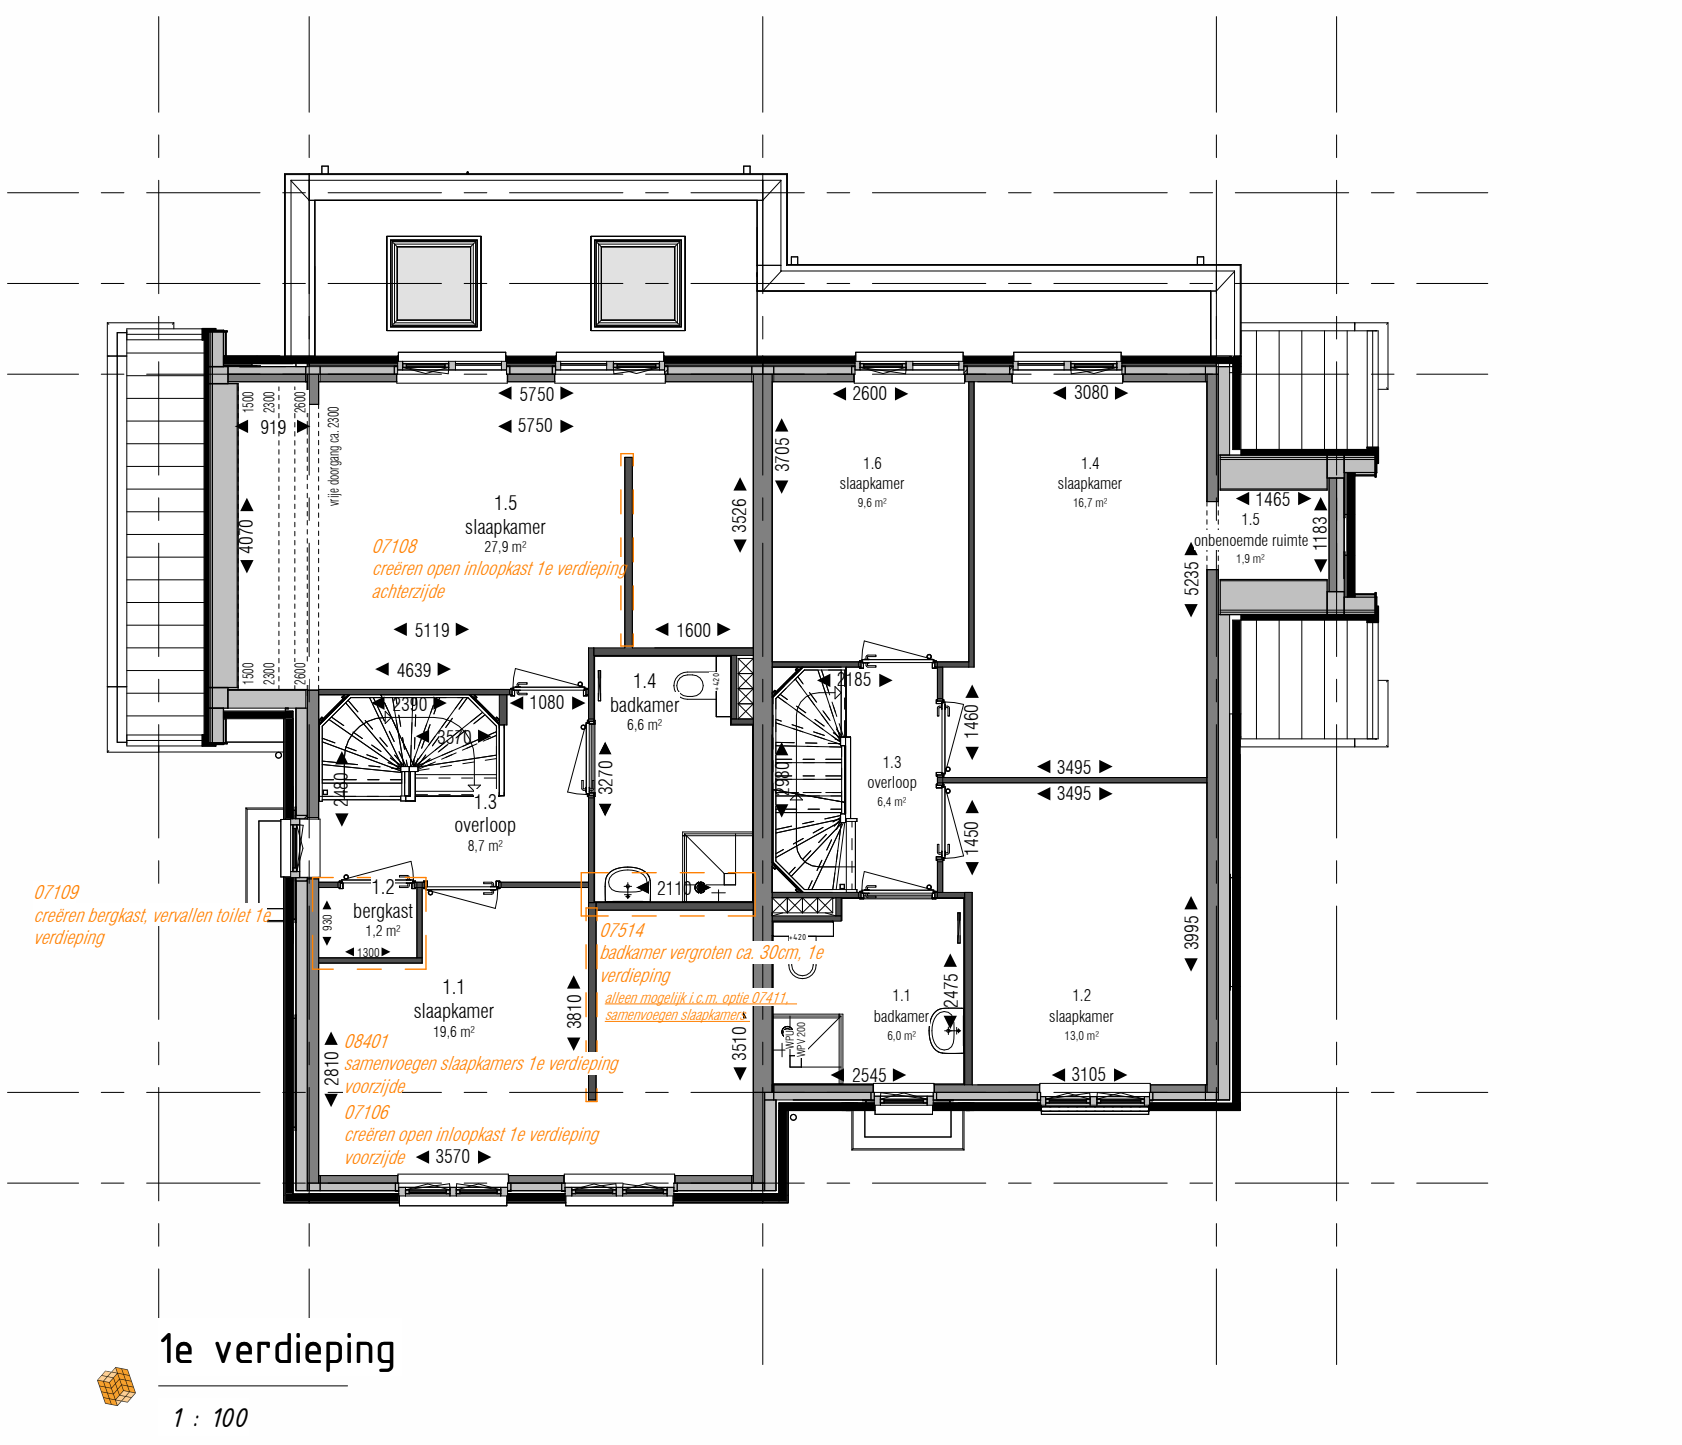
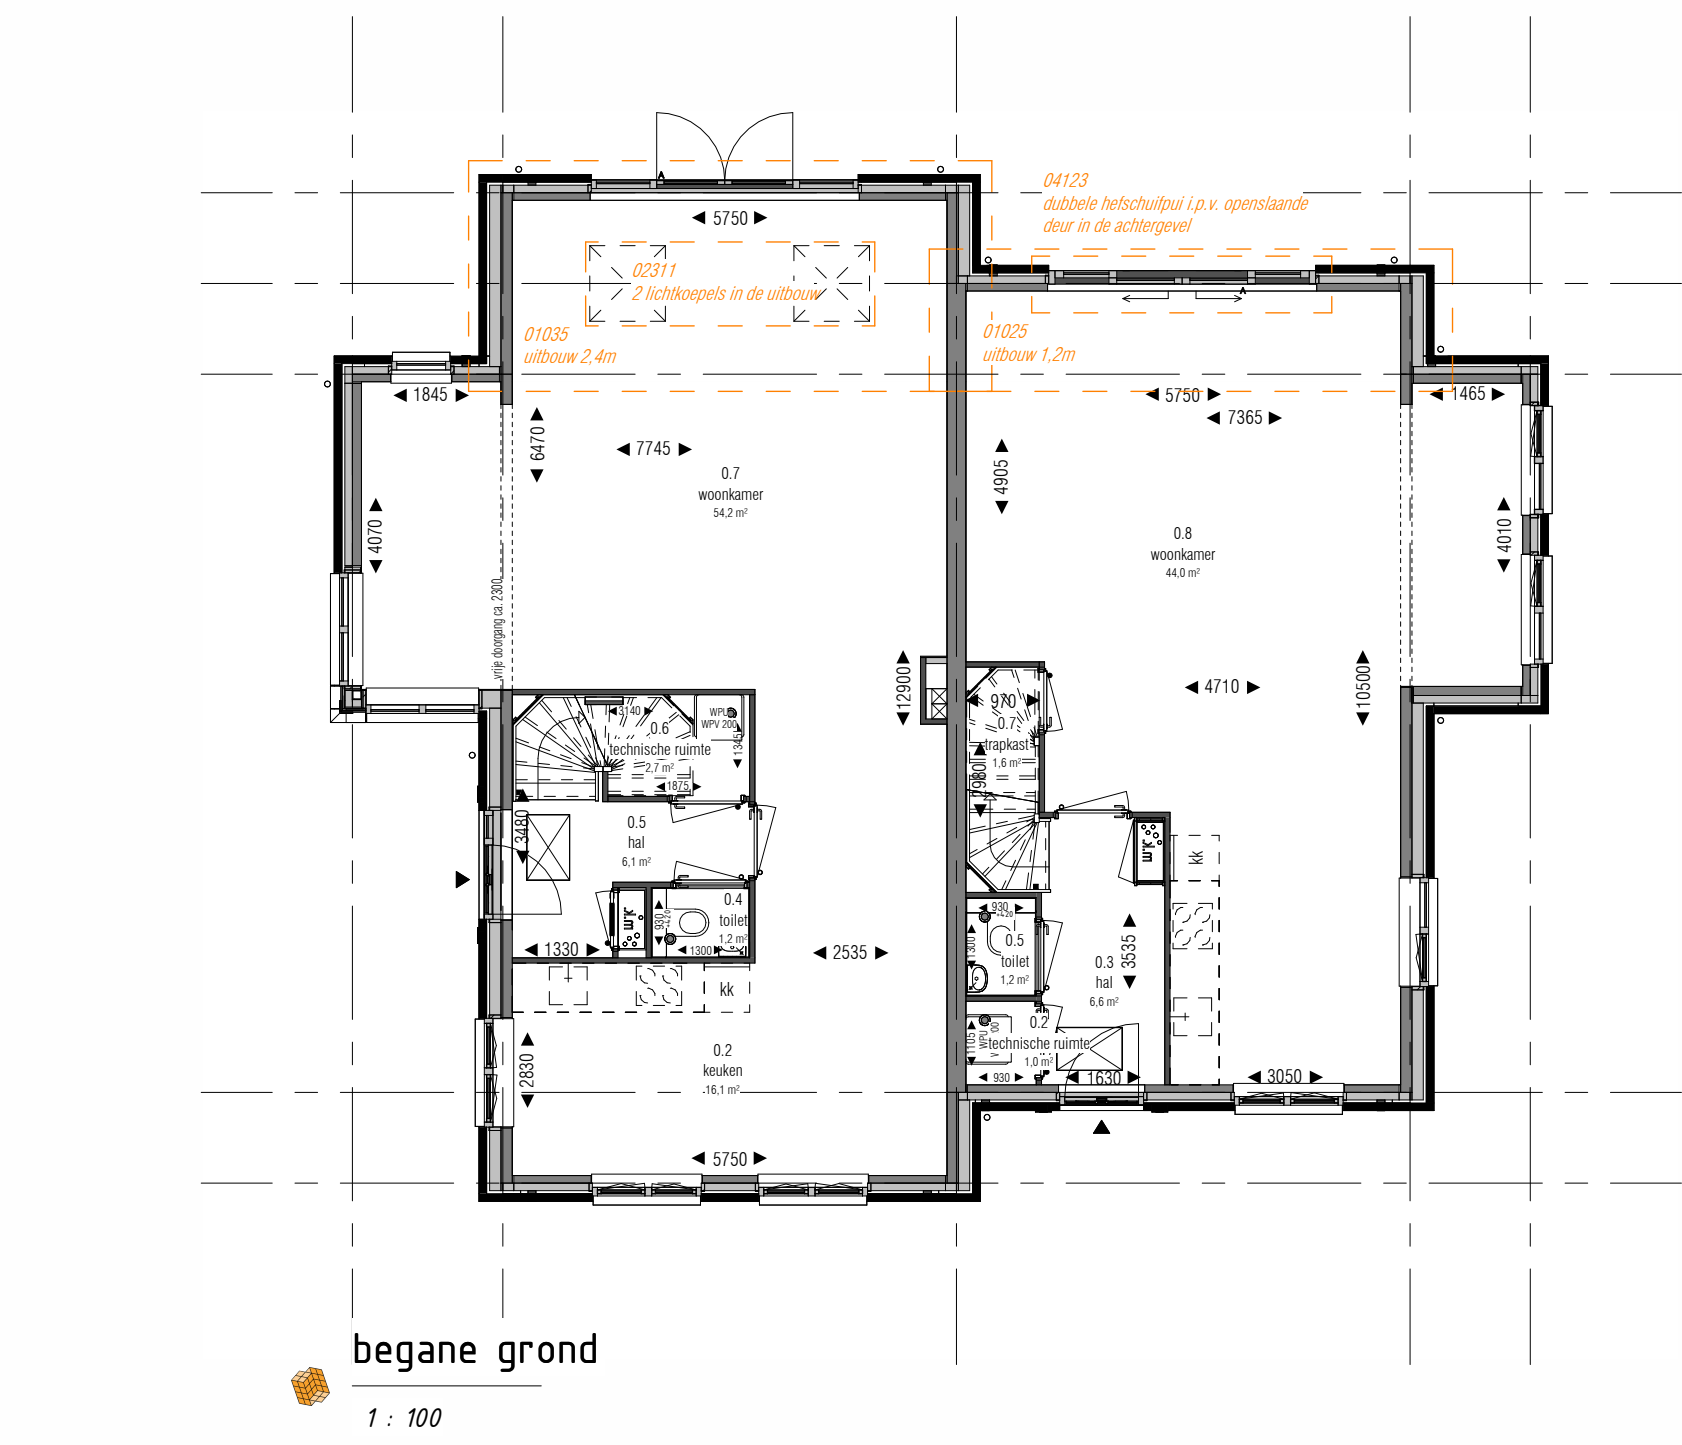
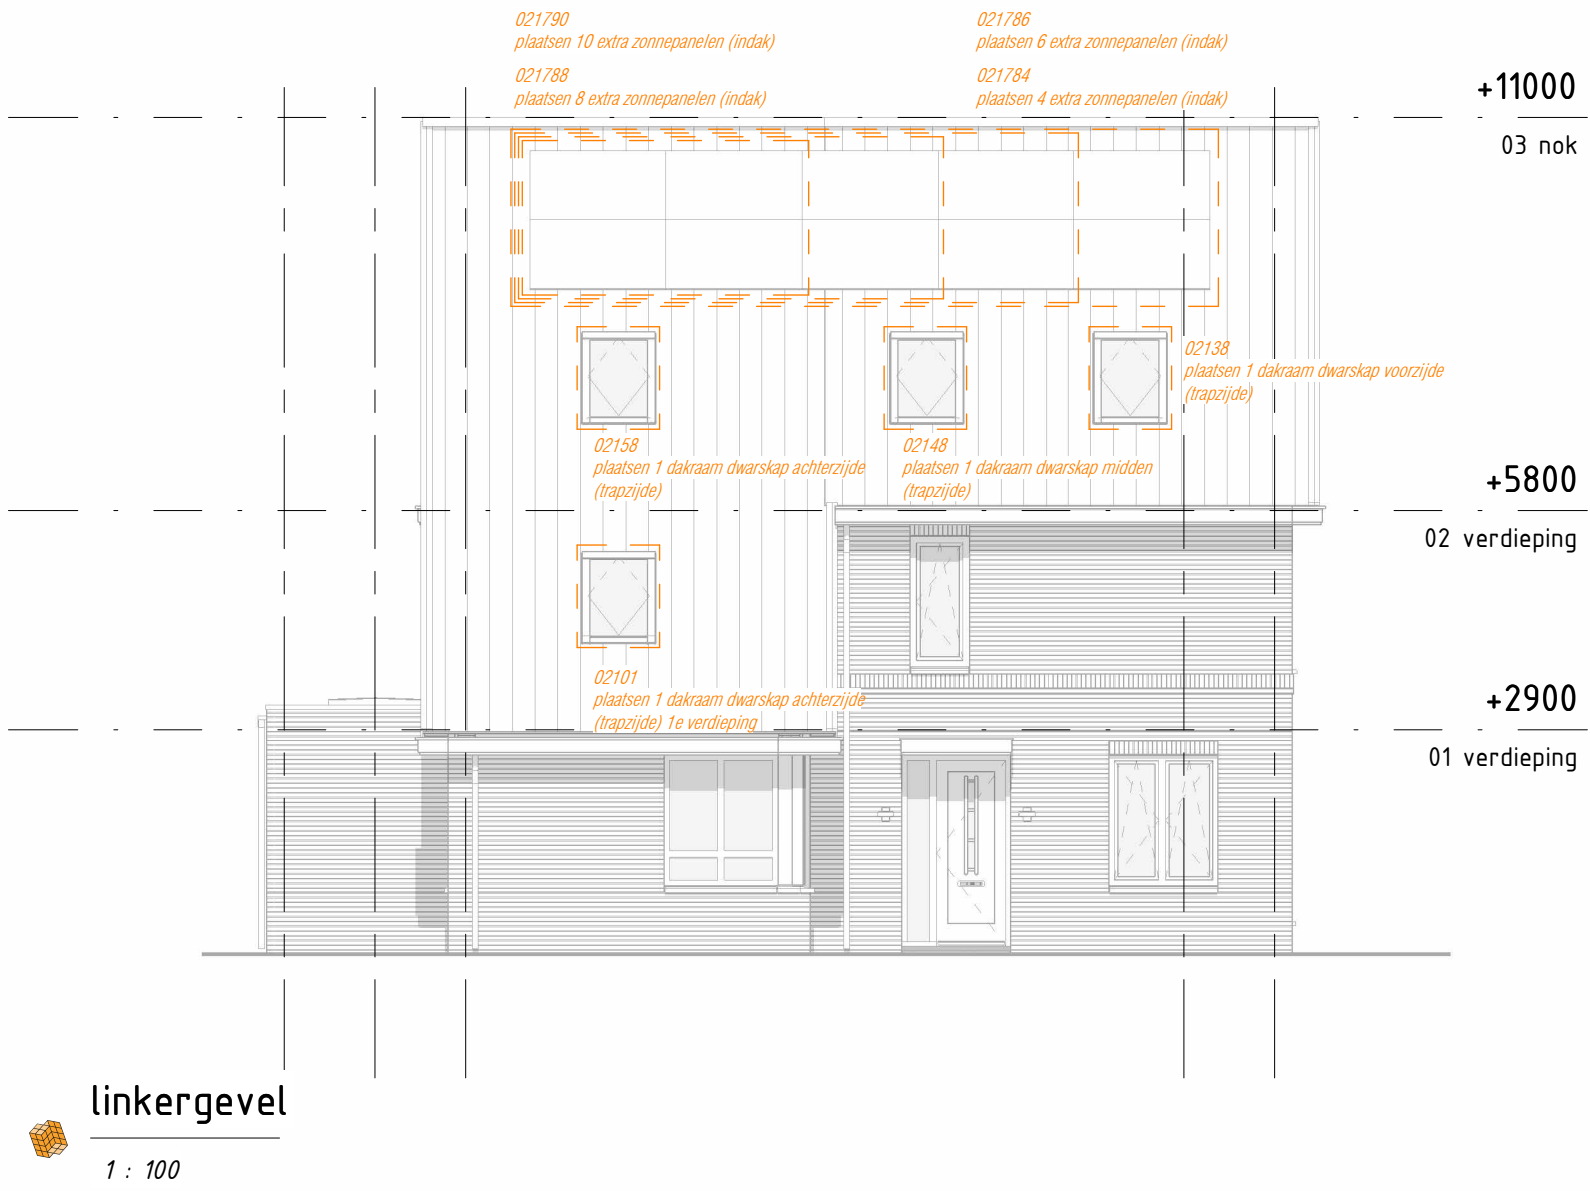
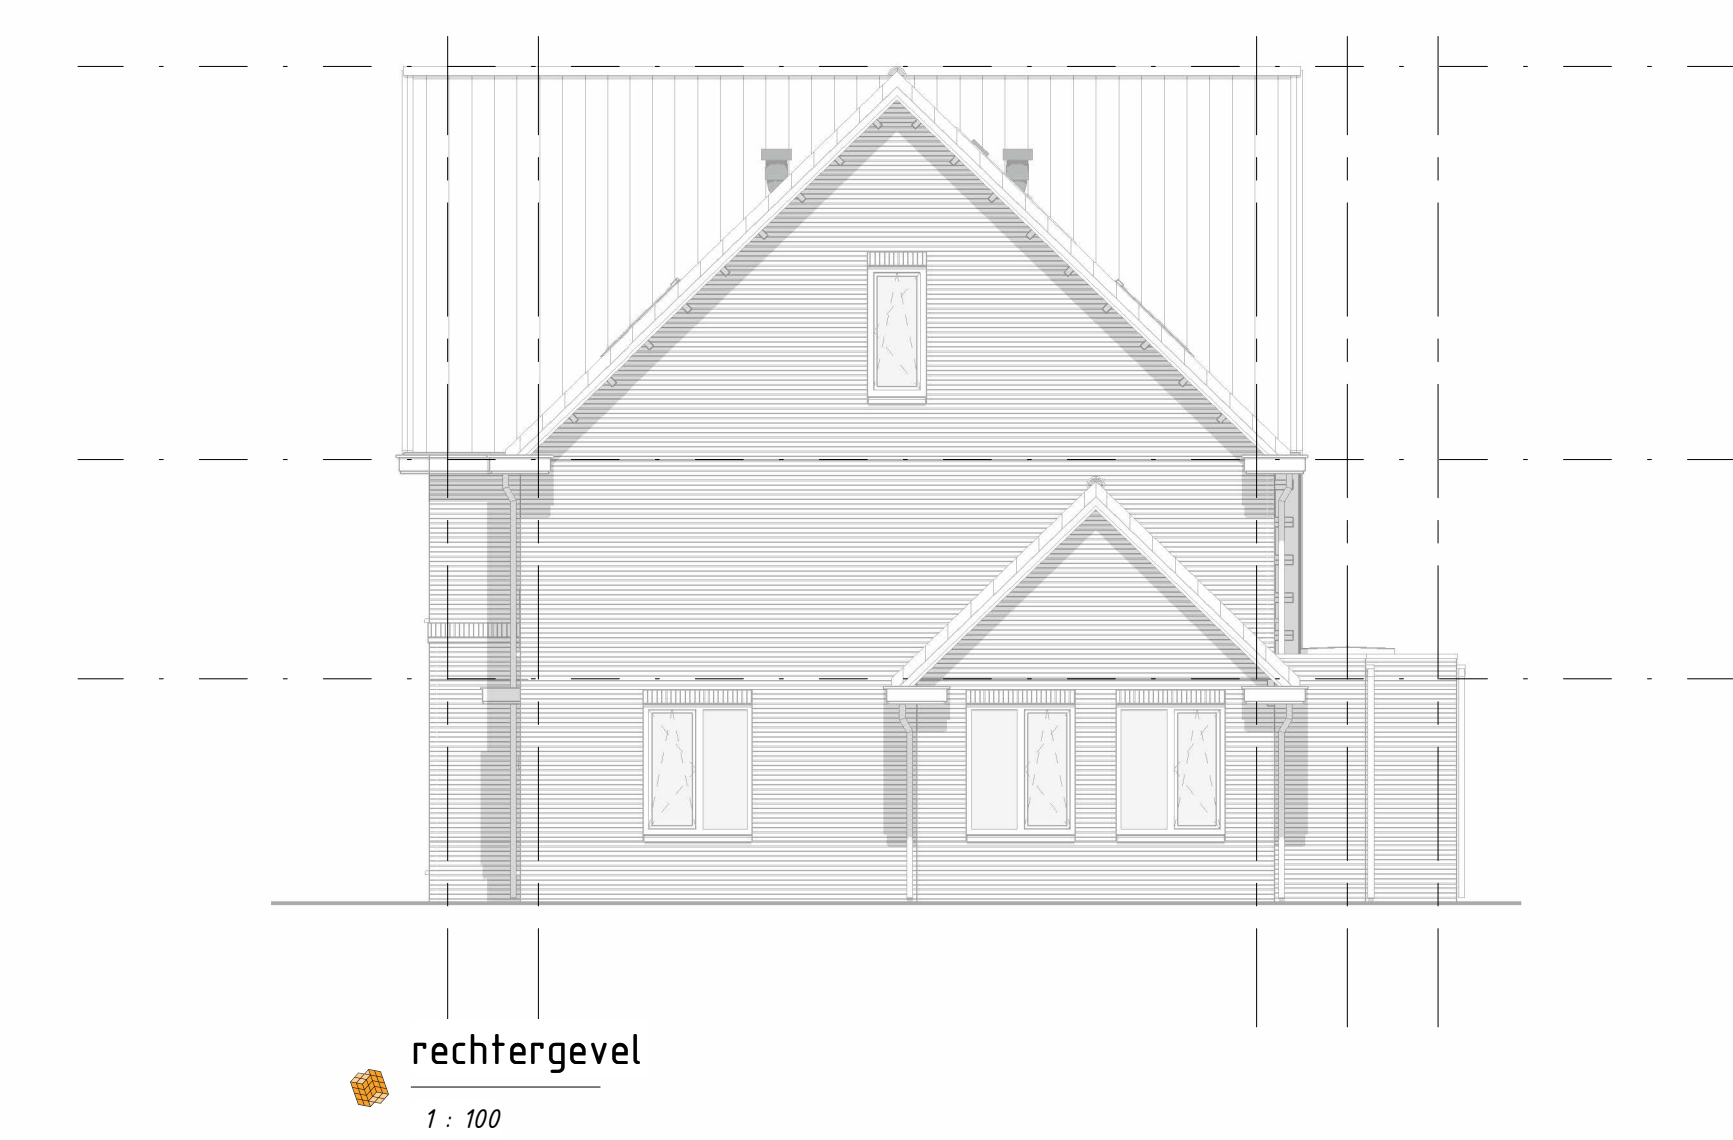
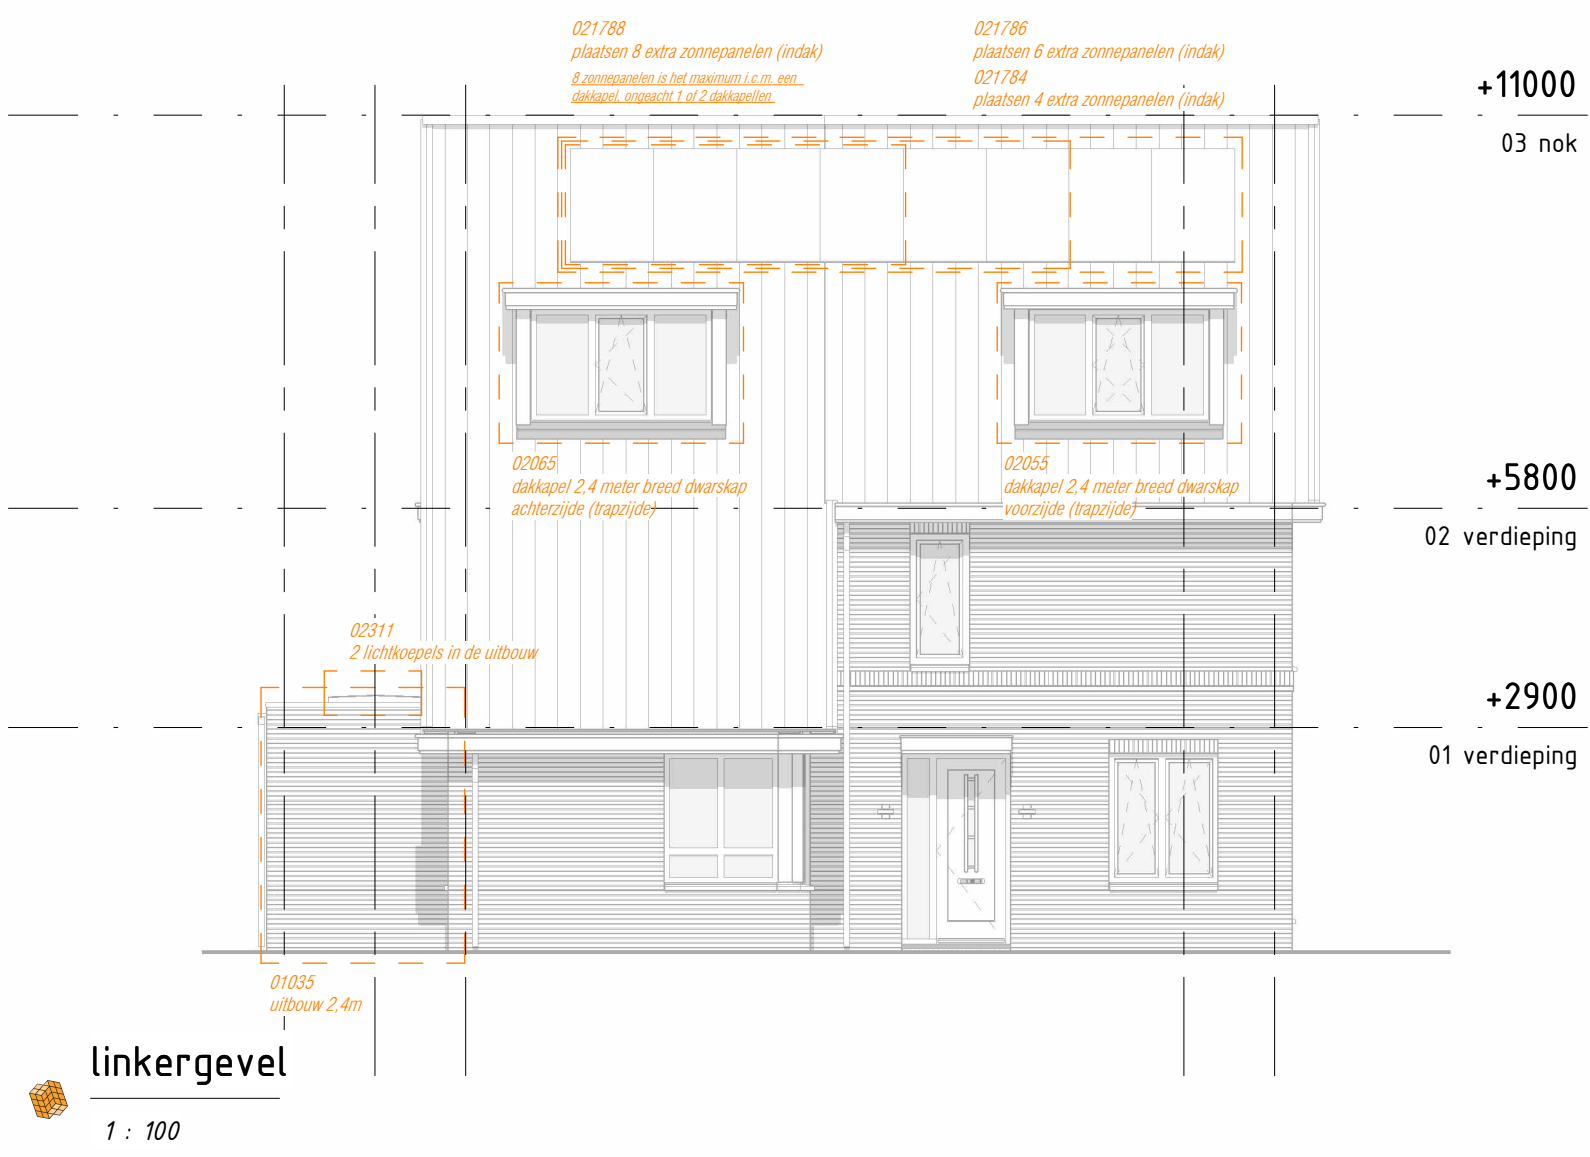


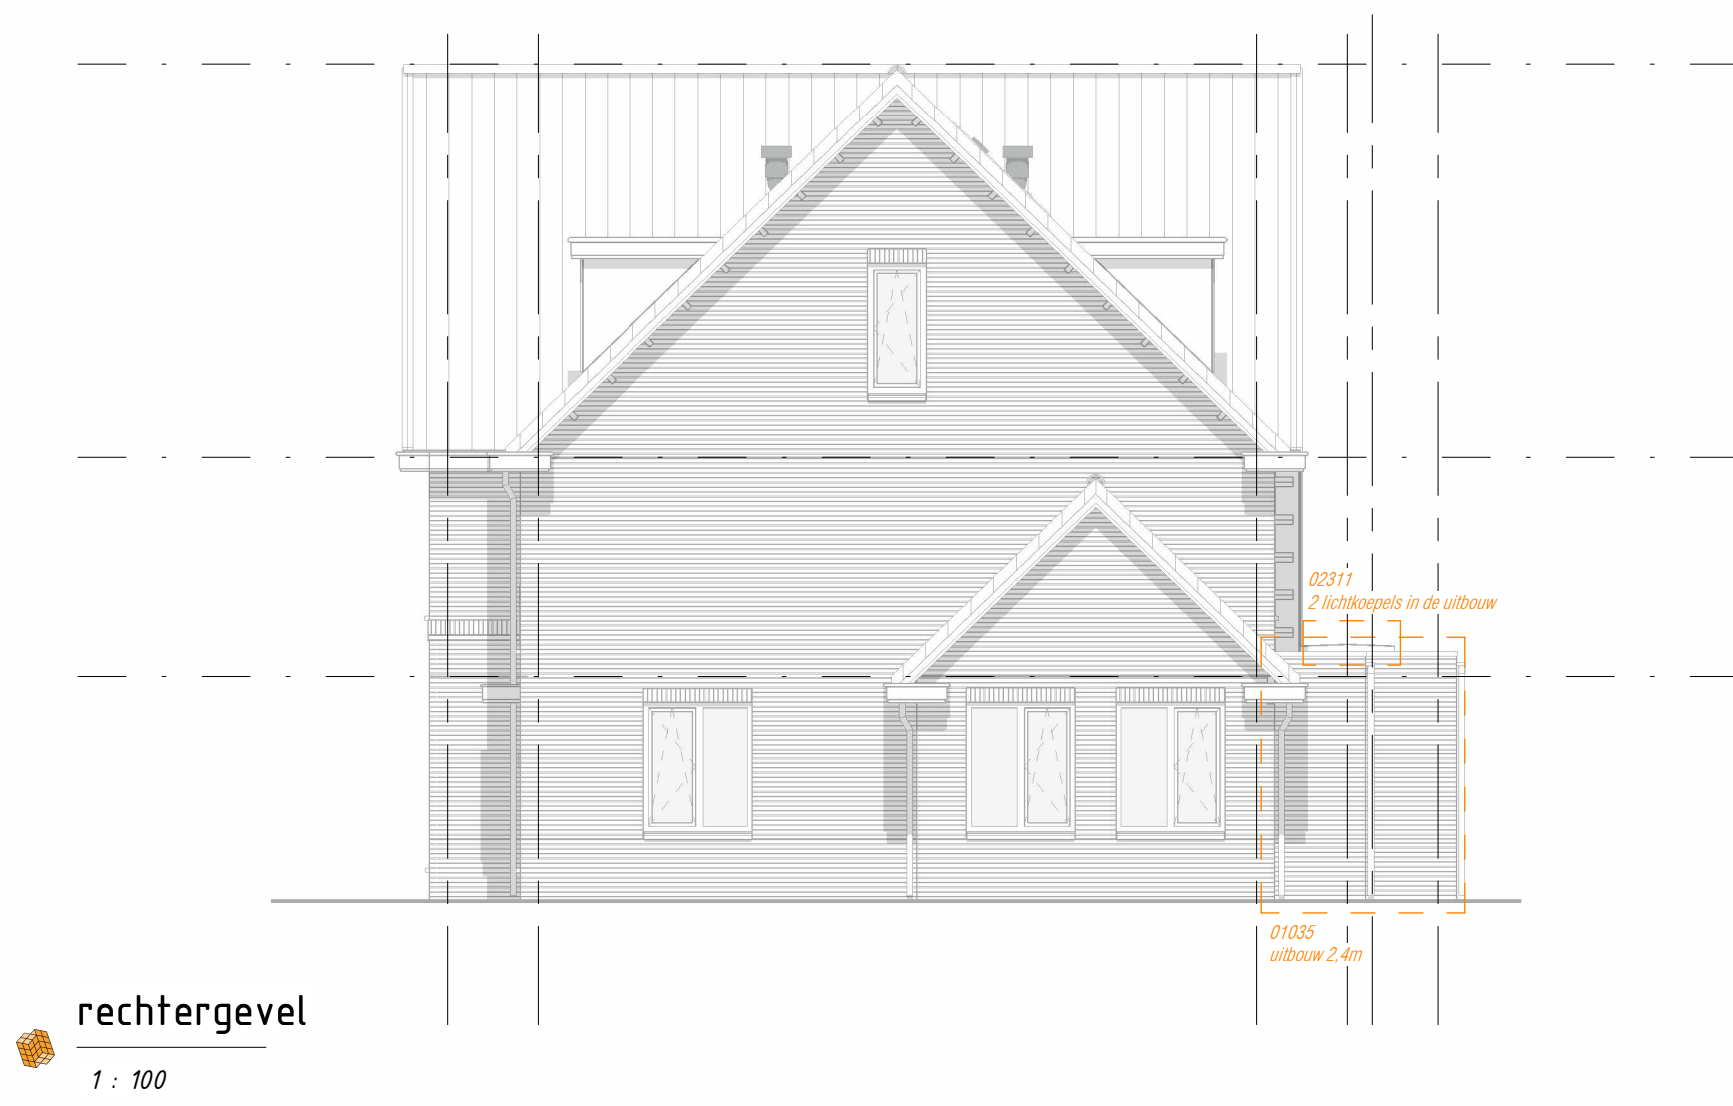

TB - Revit - Optielijst	
Optienummer	Optie omschrijving
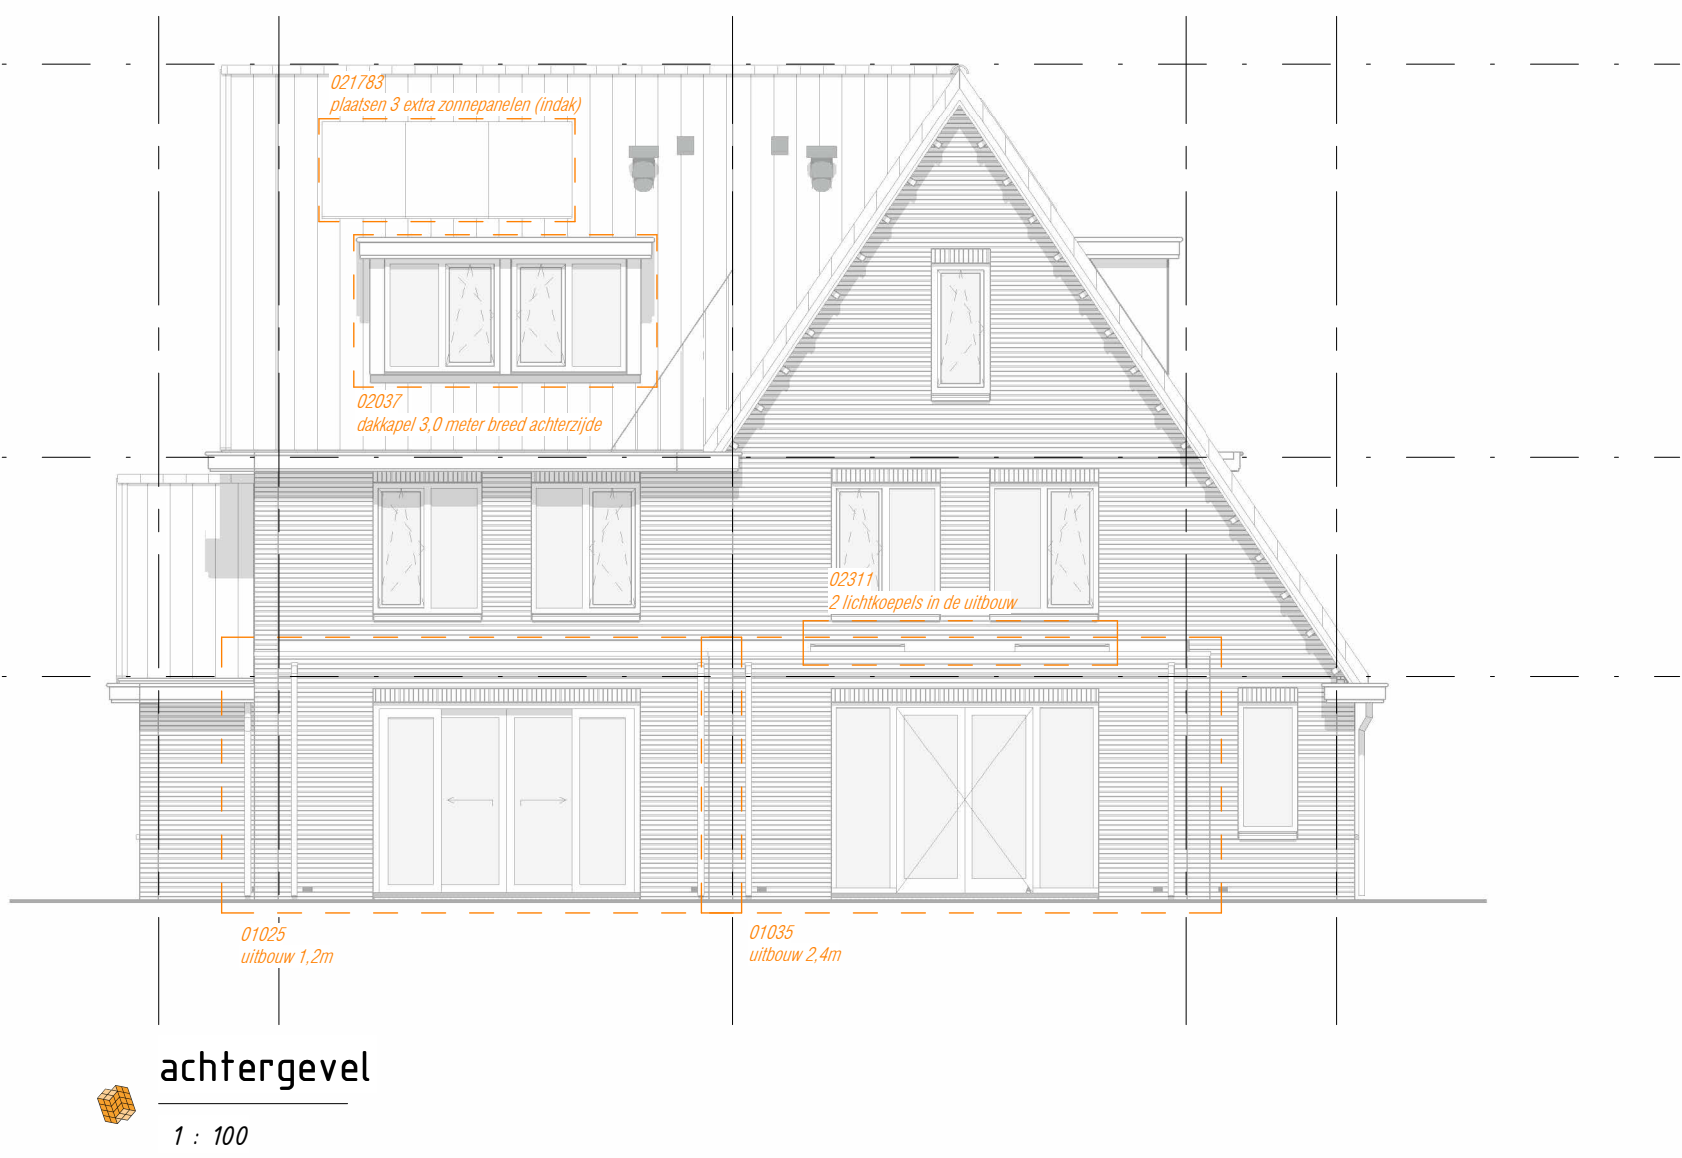

Blok 13

Blok 13
Bouwnummer: 45
Bouwnummer: 45

Maasdiik ontwikkeling B.V.
Zandwegwijk 4
2019 NV Maasdiik

De Oevers
MAASLUIS

Thunnissen

formaat: A3
datum: 19-06-2026
tekeningnummer: VK-50.13