
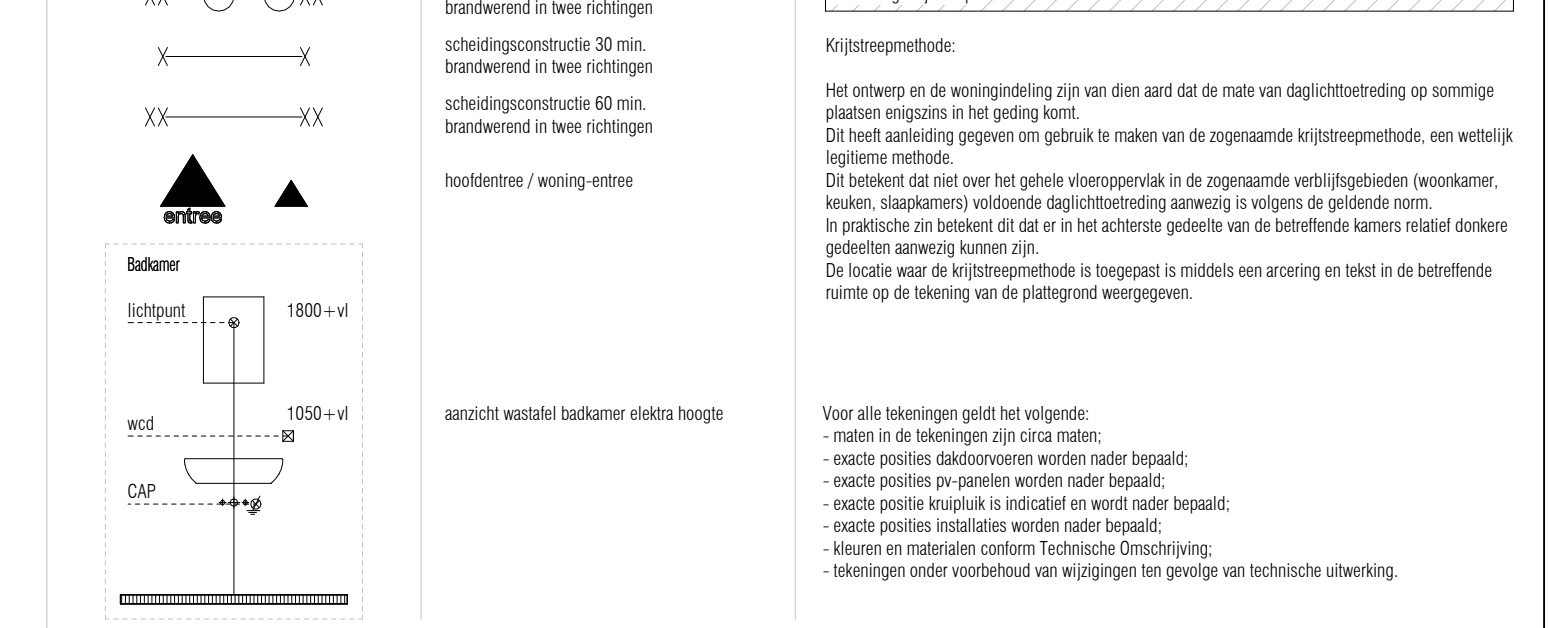
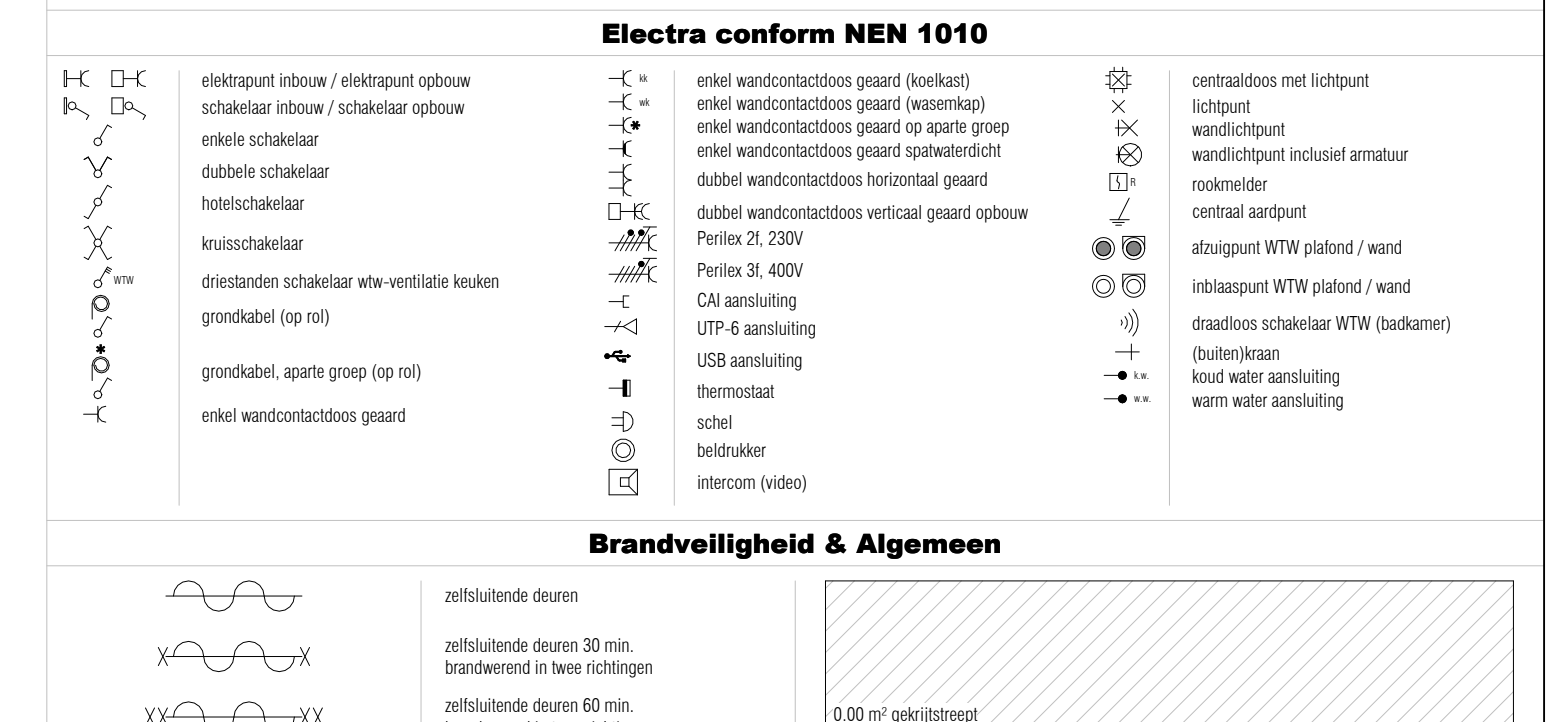


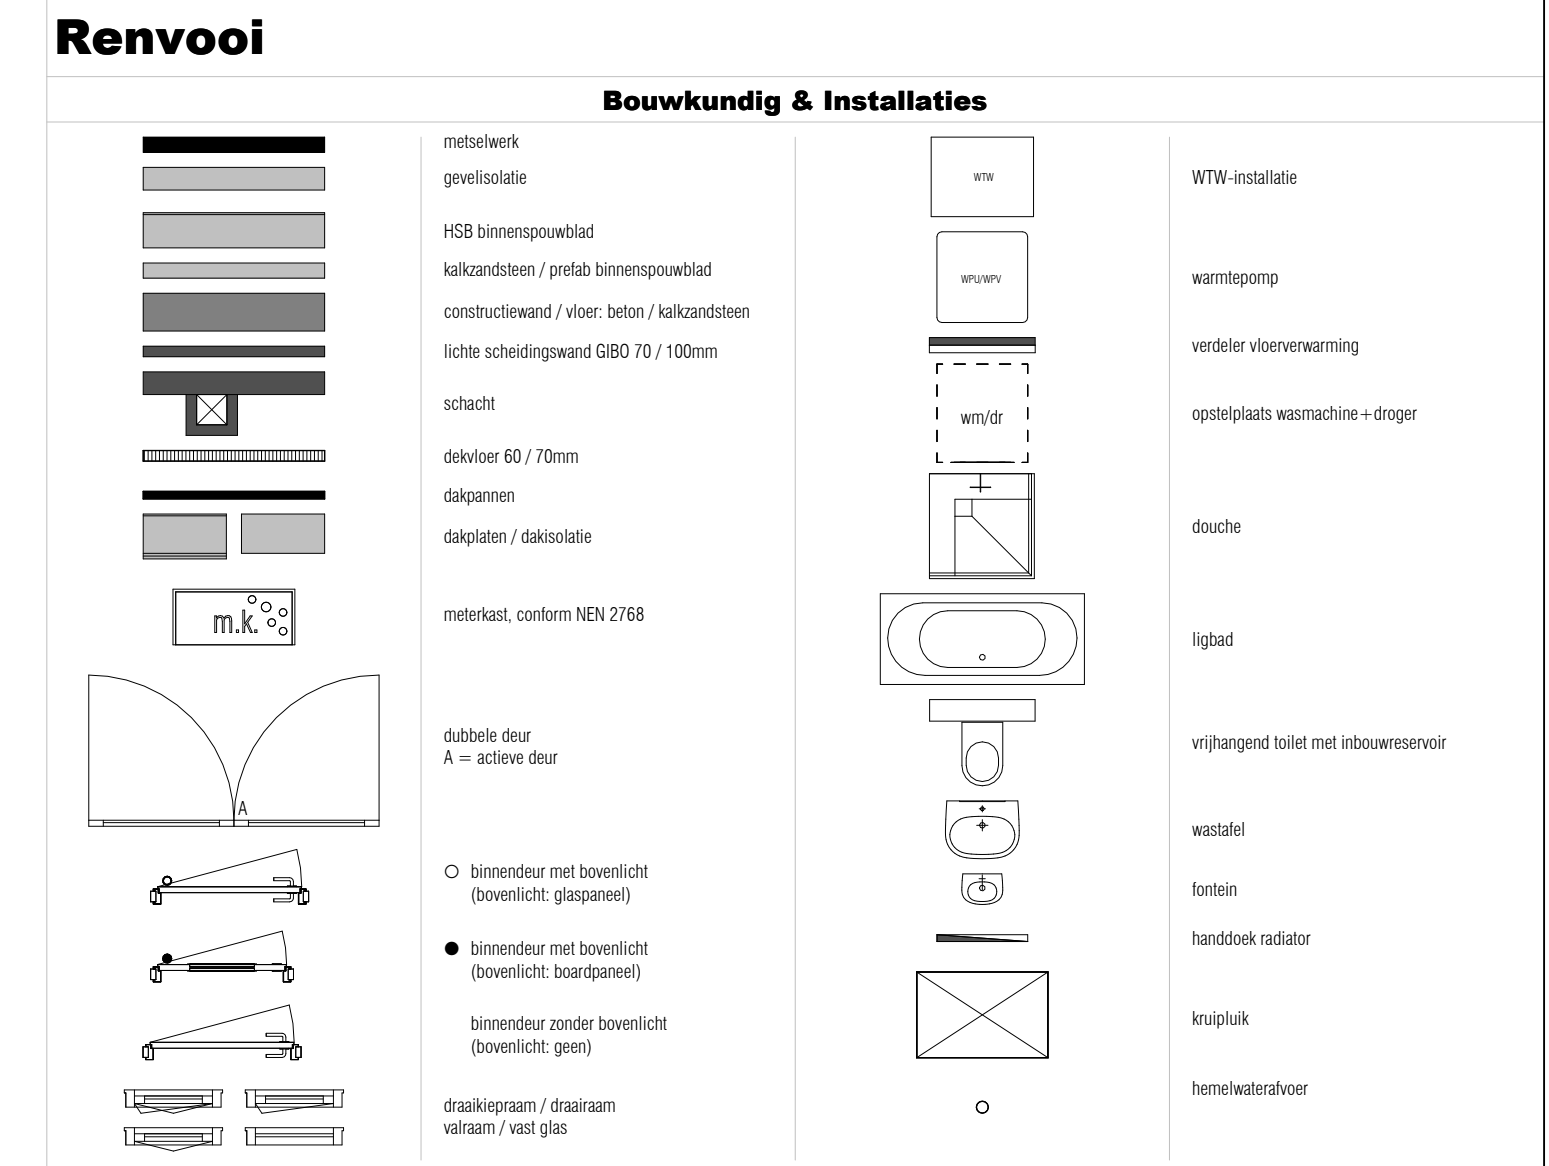

Blok 7

Type K
Bouwnummer 20
Type J
Bouwnummers: 21, 22, 23, 24





opdrachtgever:
Maasdijs ontwikkeling B.V.
Zennegroenlaan 4
2115 KV Haarlem
project:
De Oevers Maassluis
locatie:
Regenboog Zuid-Holland
onderdeel:
**Verkooptekening blok 7
plattegronden bij 1 v verdieping**

**Thunissen**

formaat:	A1+
datum:	19-06-2026

tekeningnummer: **VK-07.00**

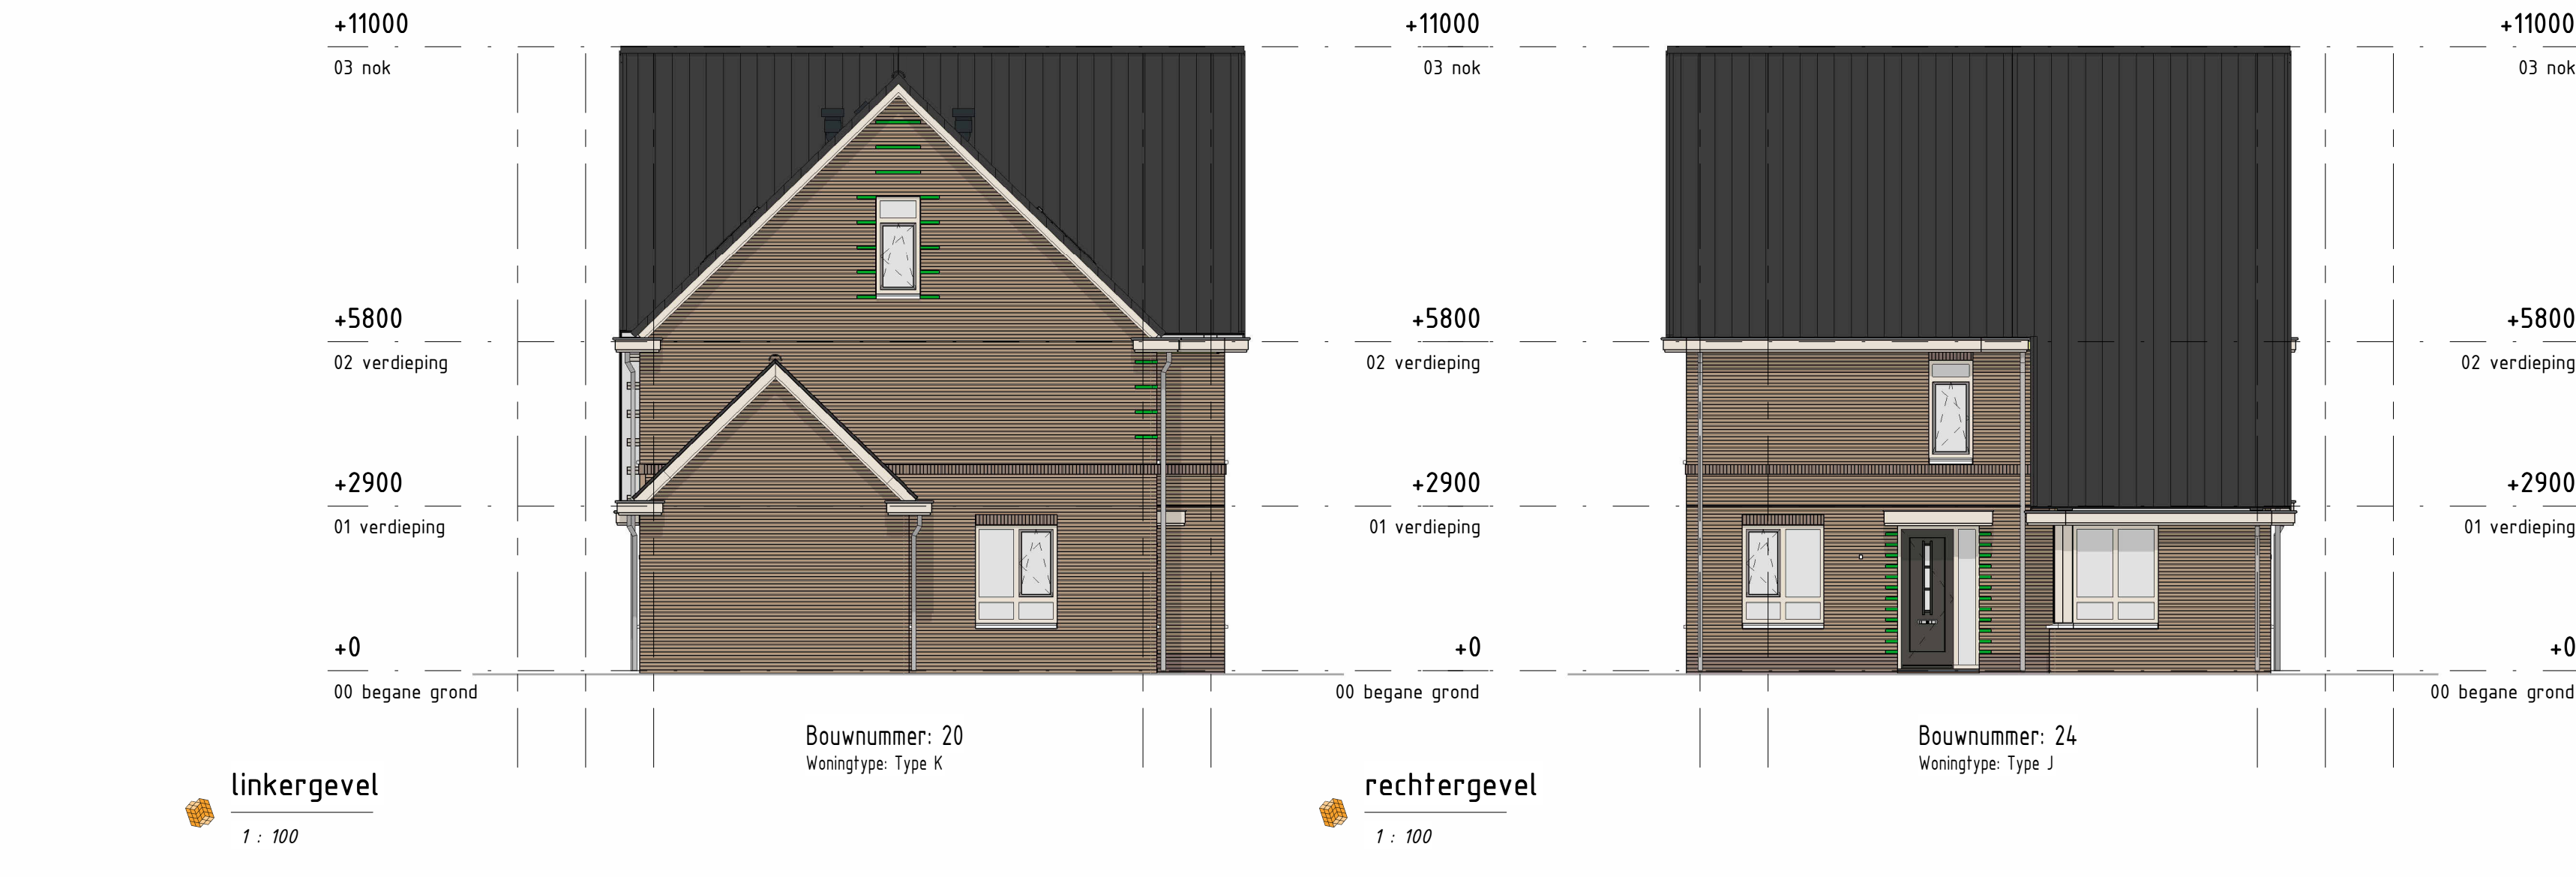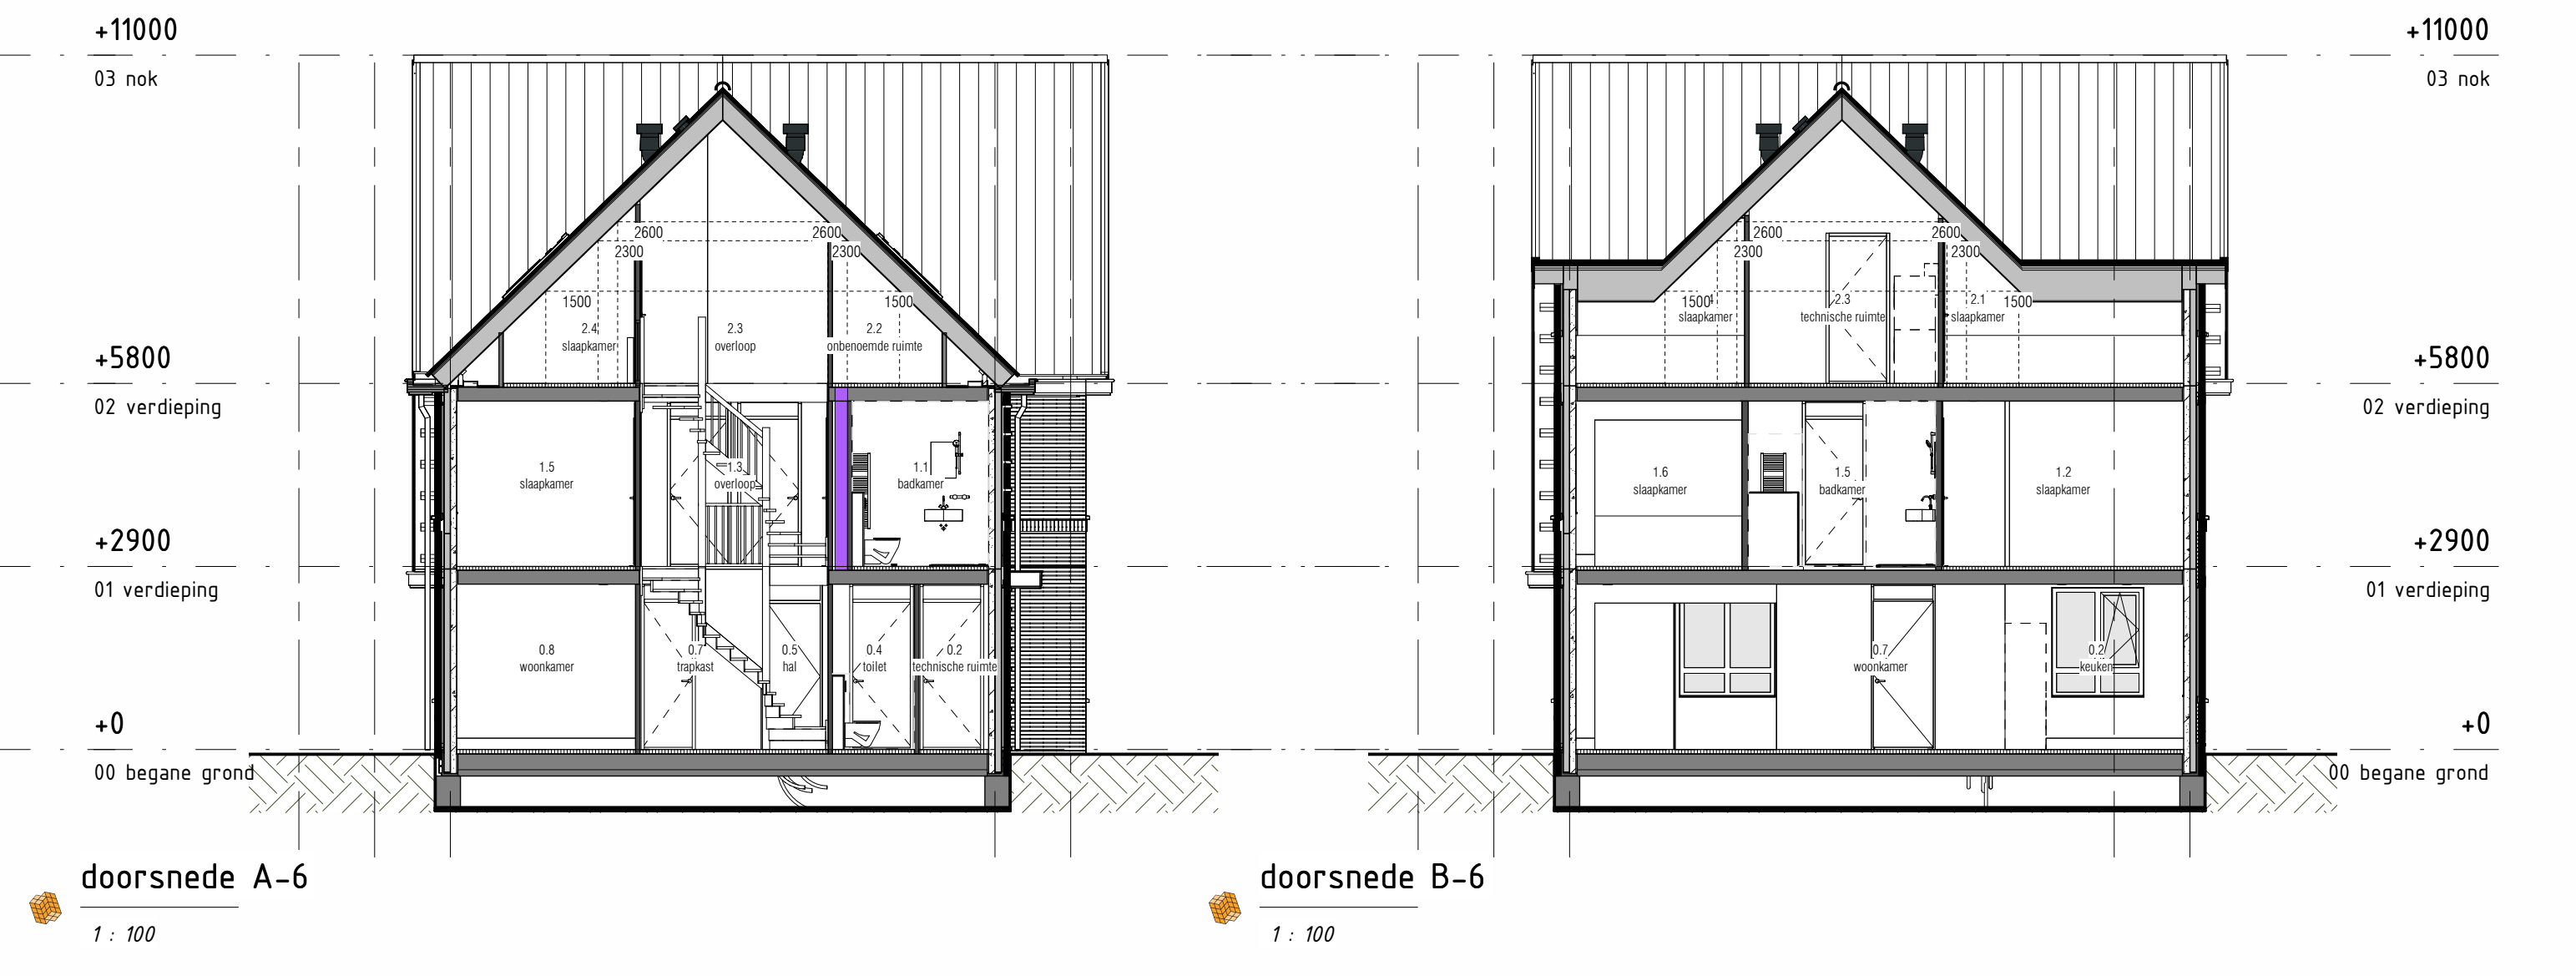

Blok 7

Type K


Voorbeeld
De juiste maten van de kavels worden na opmeting door het Kadaster vastgelegd. De inrichting van de openbare ruimte (aanleg van wegen, eventuele
grensovergangen, parkeerplaatsen etc.) geeft slechts een impressie, inhoud aan de gegevens van de gemeente en/of andere verantwoordelijke
instanties. Voor eventuele (vermeende) wijzigingen aan Thunnissen geen aansprakelijkheid aanvaarden.
Gehoopte Afzet Impression is indicatief. Voor de exacte kleur en materialisatie verwijzen we u naar de kleur- en materialisatie.
Het aantal PV-panelen zoals daar is aangegeven op tekening zijn indicatief en kunnen geen rechten aan worden verleend.

opdrachtgever:
Maasdijsk ontwikkeling B.V.
Zaargeplantkade 4
2015 KV Haarlem

project:
De Oevers Maassluis

locatie:
Regenboog Zuid-Holland

onderdeel:
**Verkooptekening blok 7
gevelaanzichten en doorsneden**

De Oevers
MAASSLUIS

Thunnissen

formaat:	A1
datum:	23-04-2026
tekeningnummer:	VK-07.10