
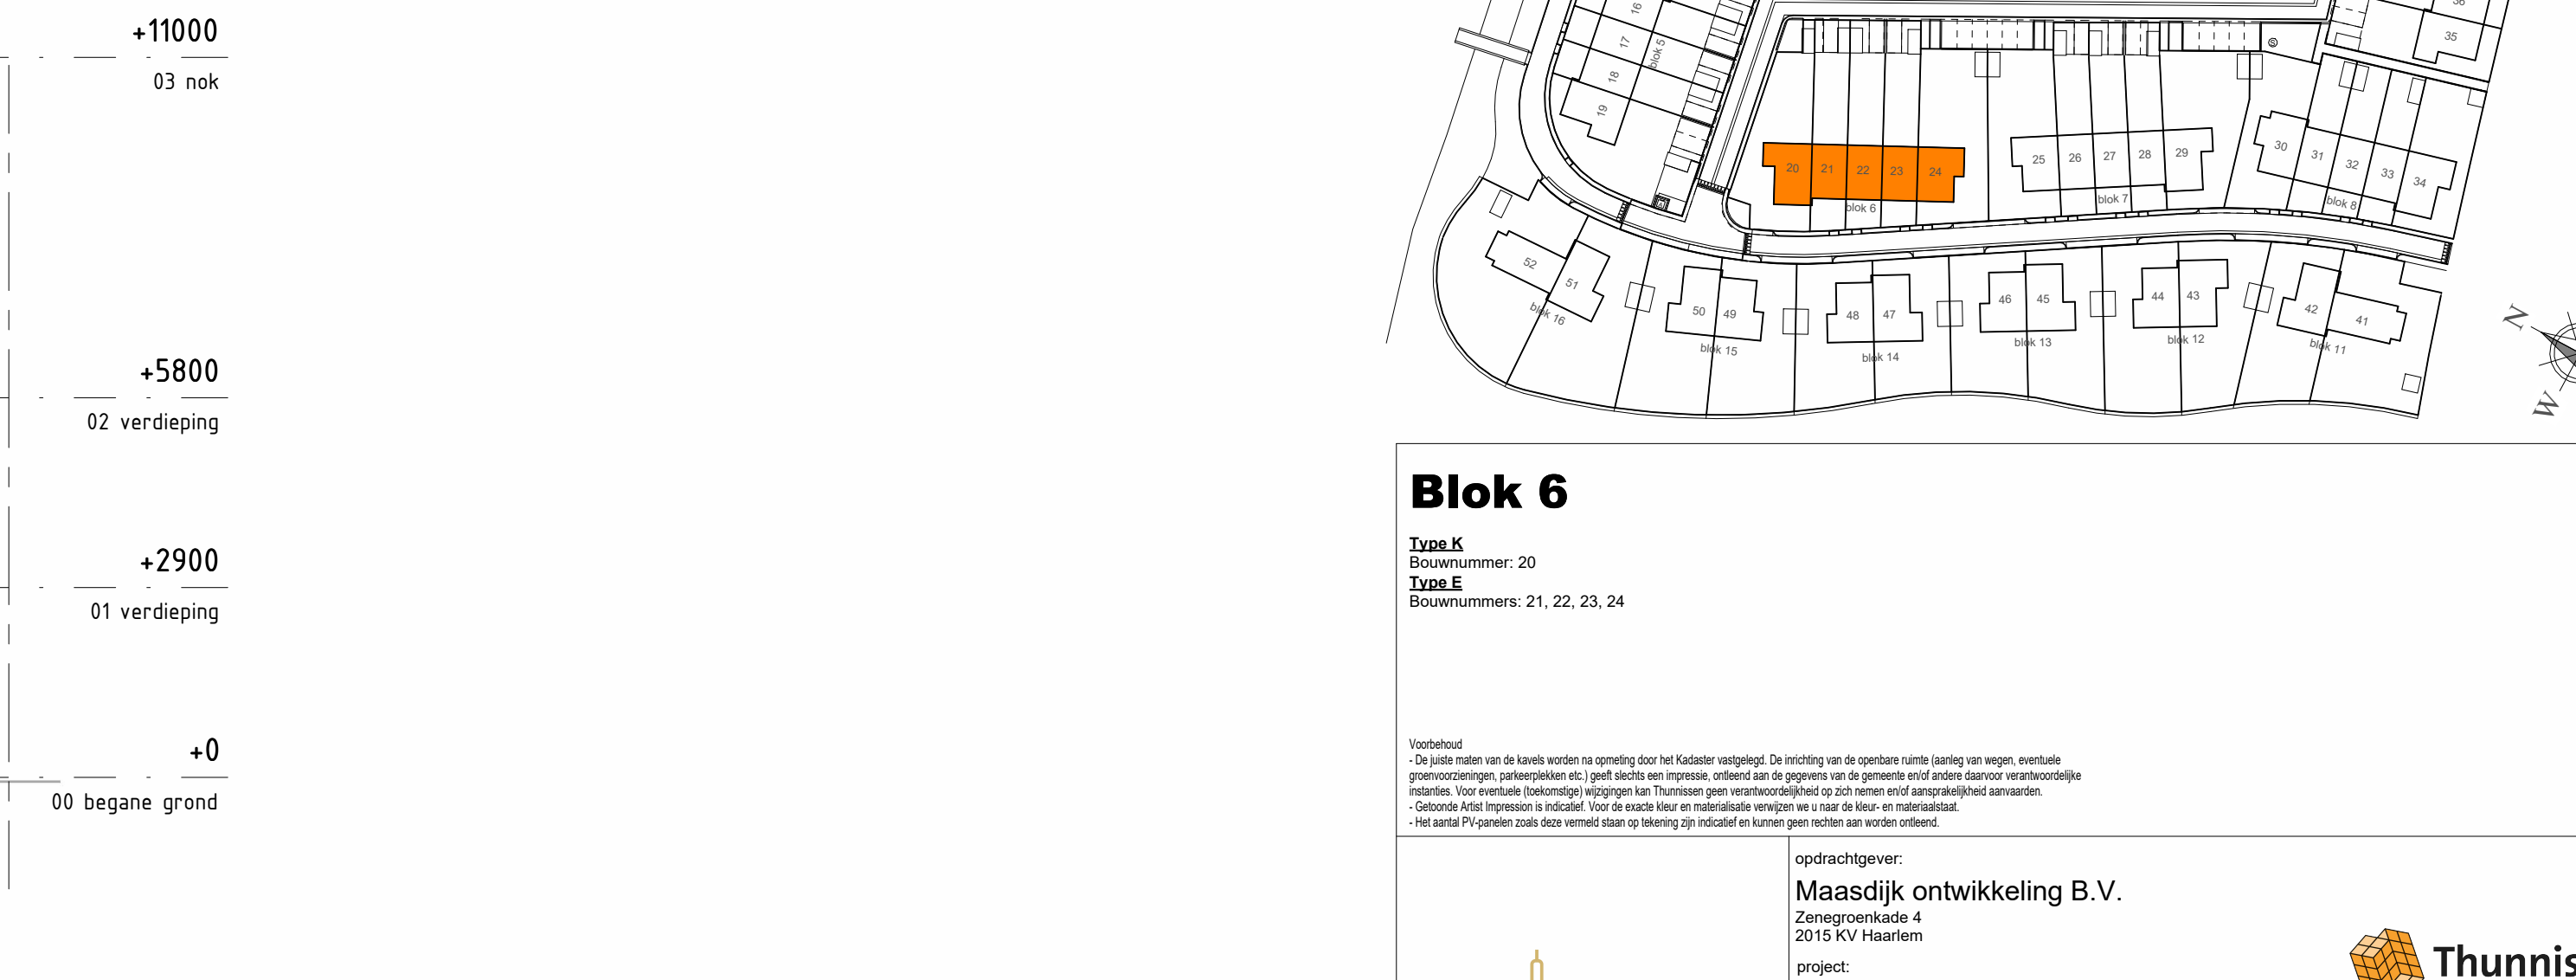
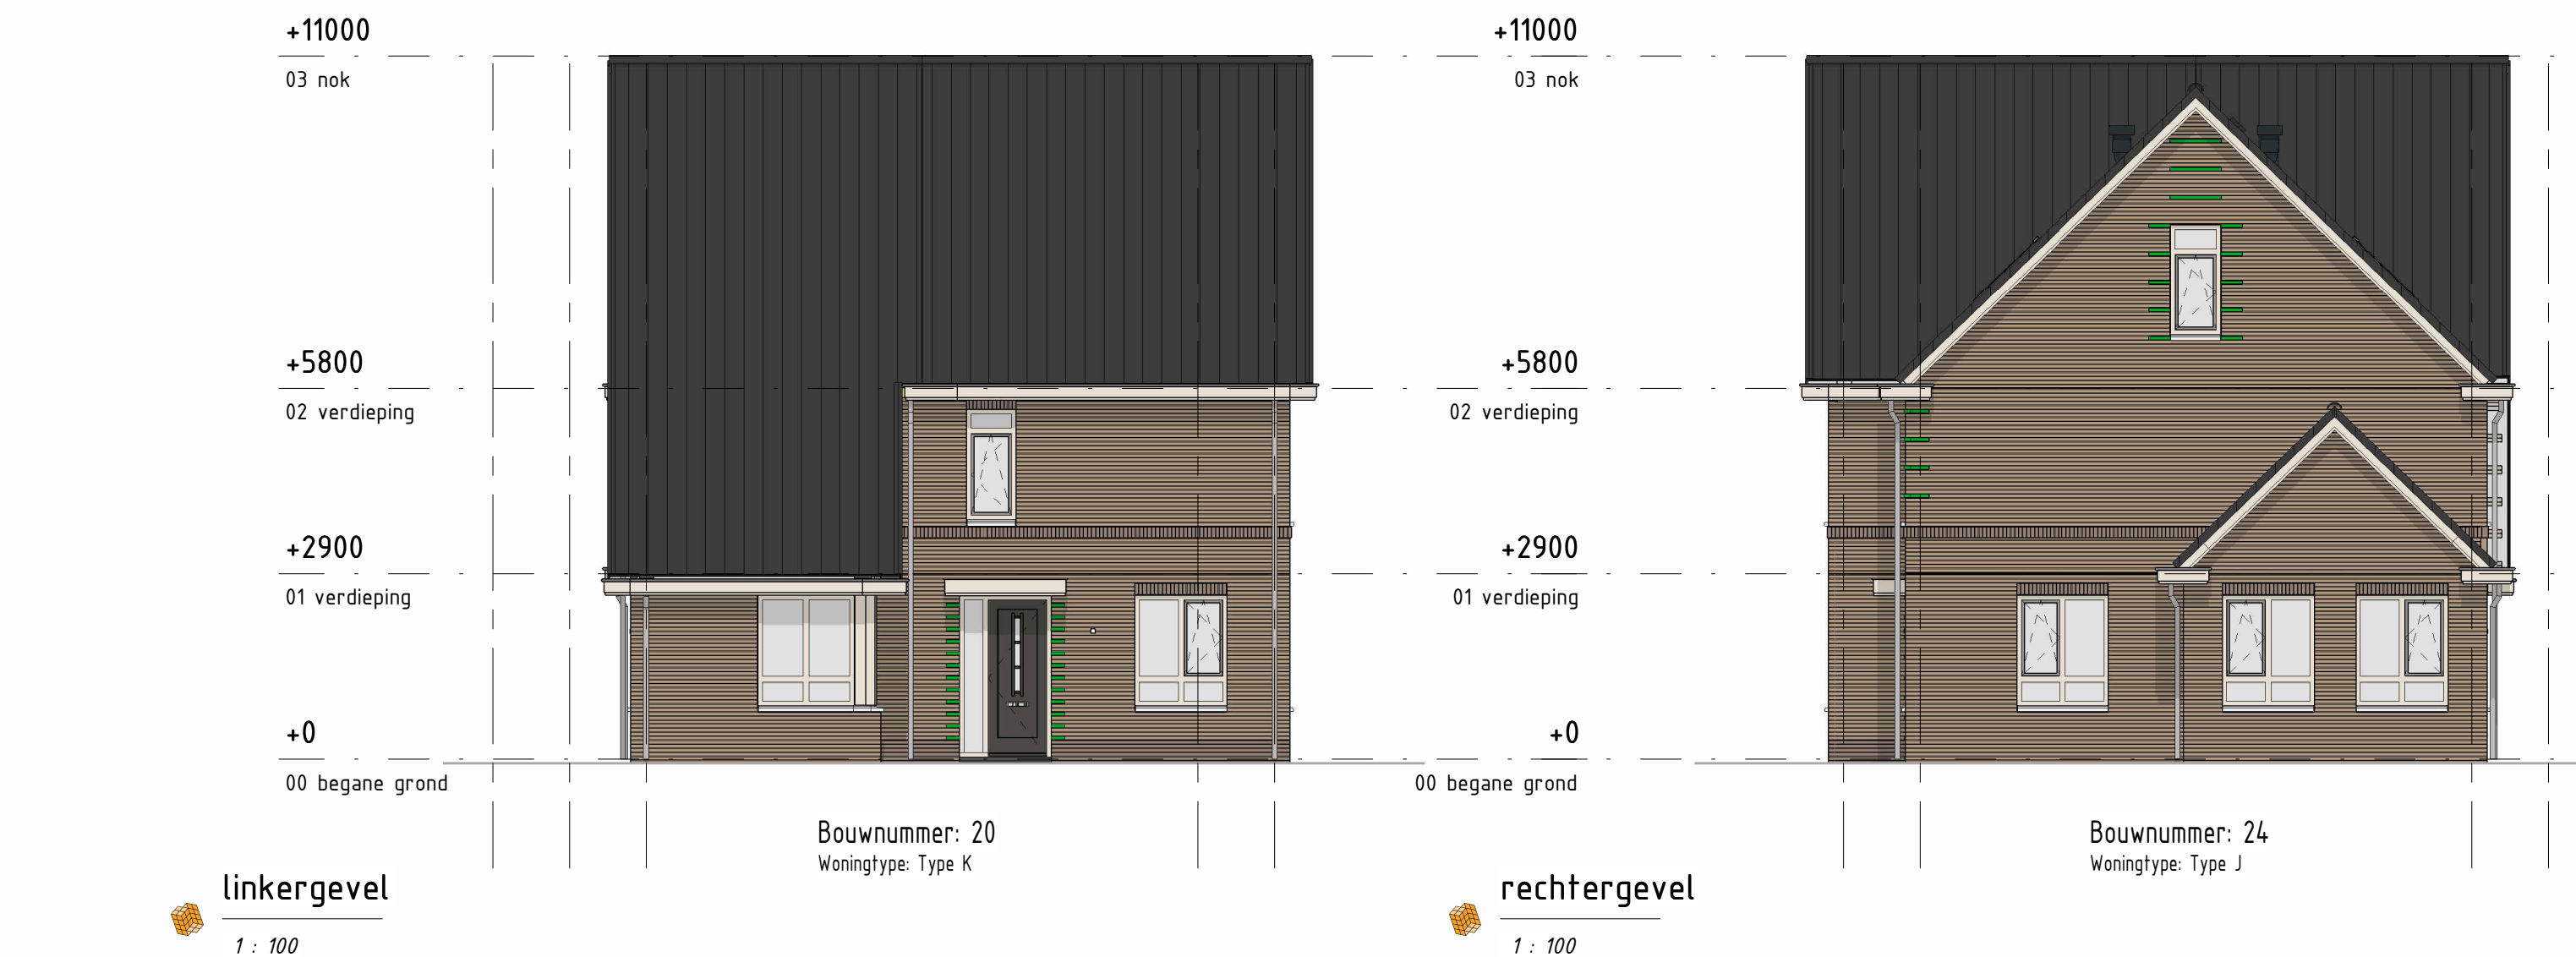


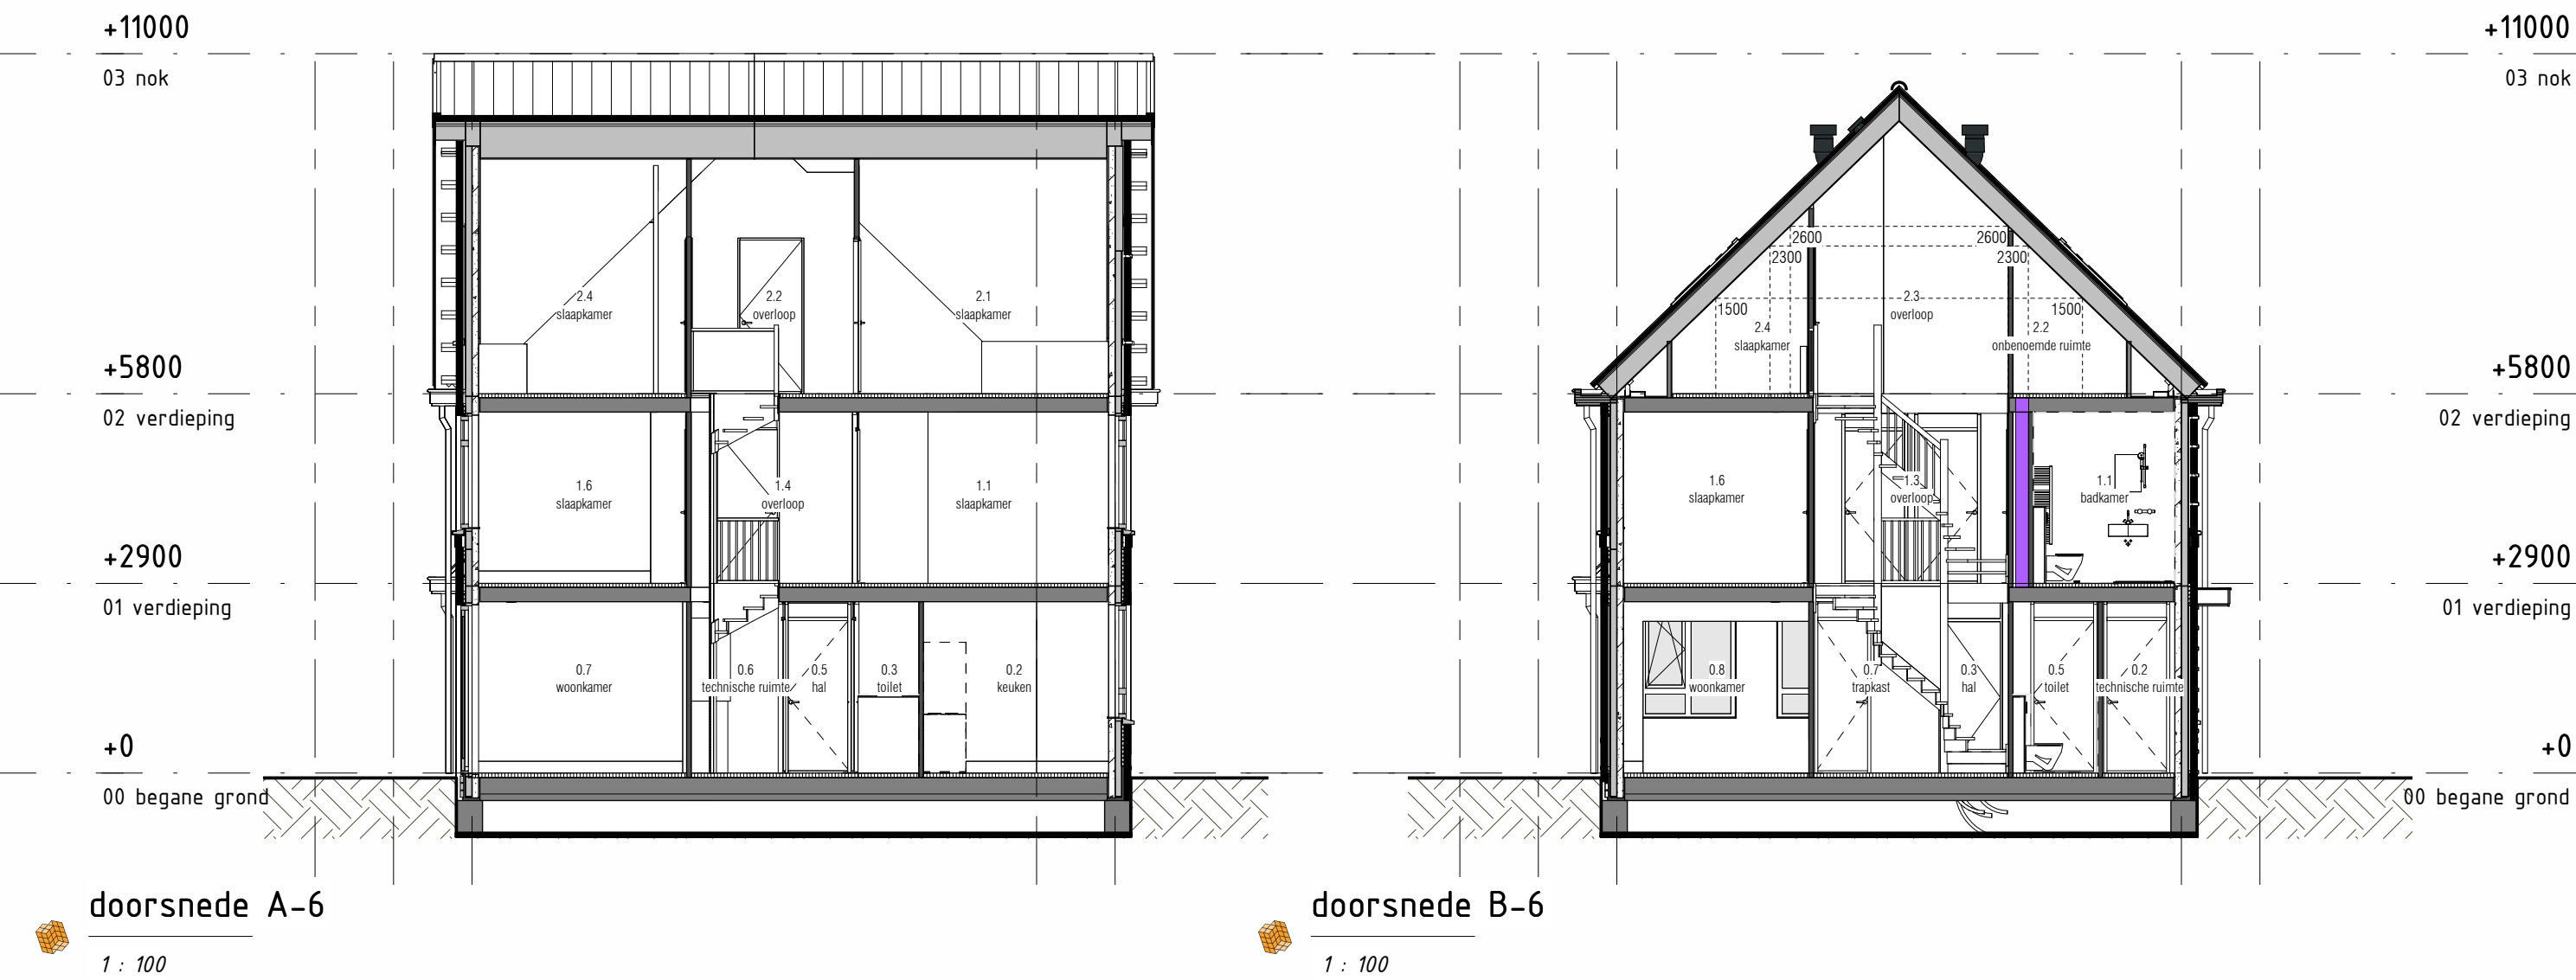

Blok 6

Type K
Bouwnummer: 20
Type E
Bouwnummers: 21, 22, 23, 24


opdrachtgever:
Maasdijk ontwikkeling B.V.
project:
De Oevers Maassluis
locatie:
Regenboog
Zuid-Holland
onderdeel:
Verkooptekening blok 6
gevelaanzichten en doorsneden



formaat: A1
datum: 23-04-2026

tekeningnummer: VK-06.10