





voorgevel
1 : 100




achtergevel
1 : 100

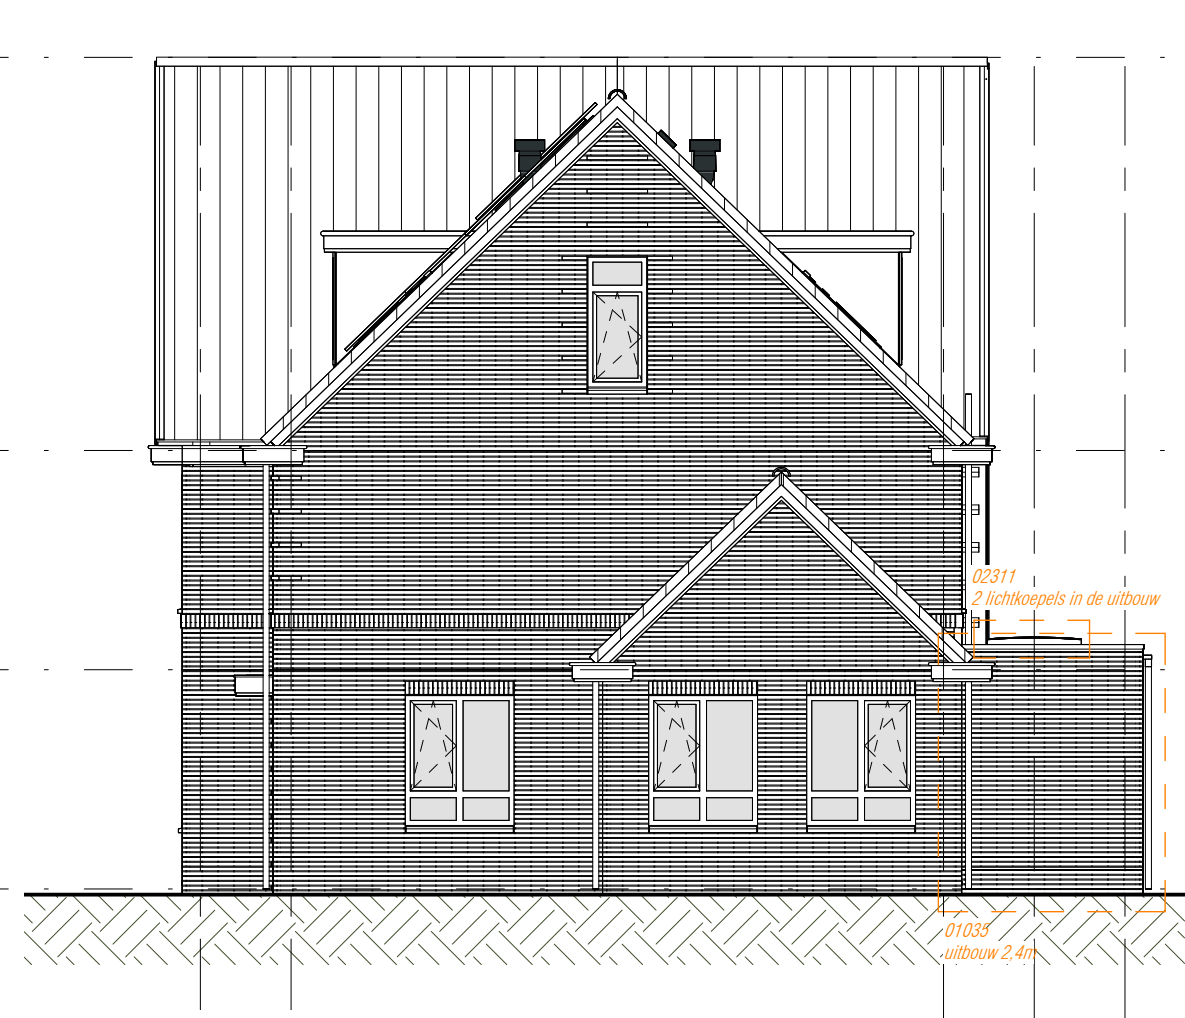


rechtgevel
1 : 100

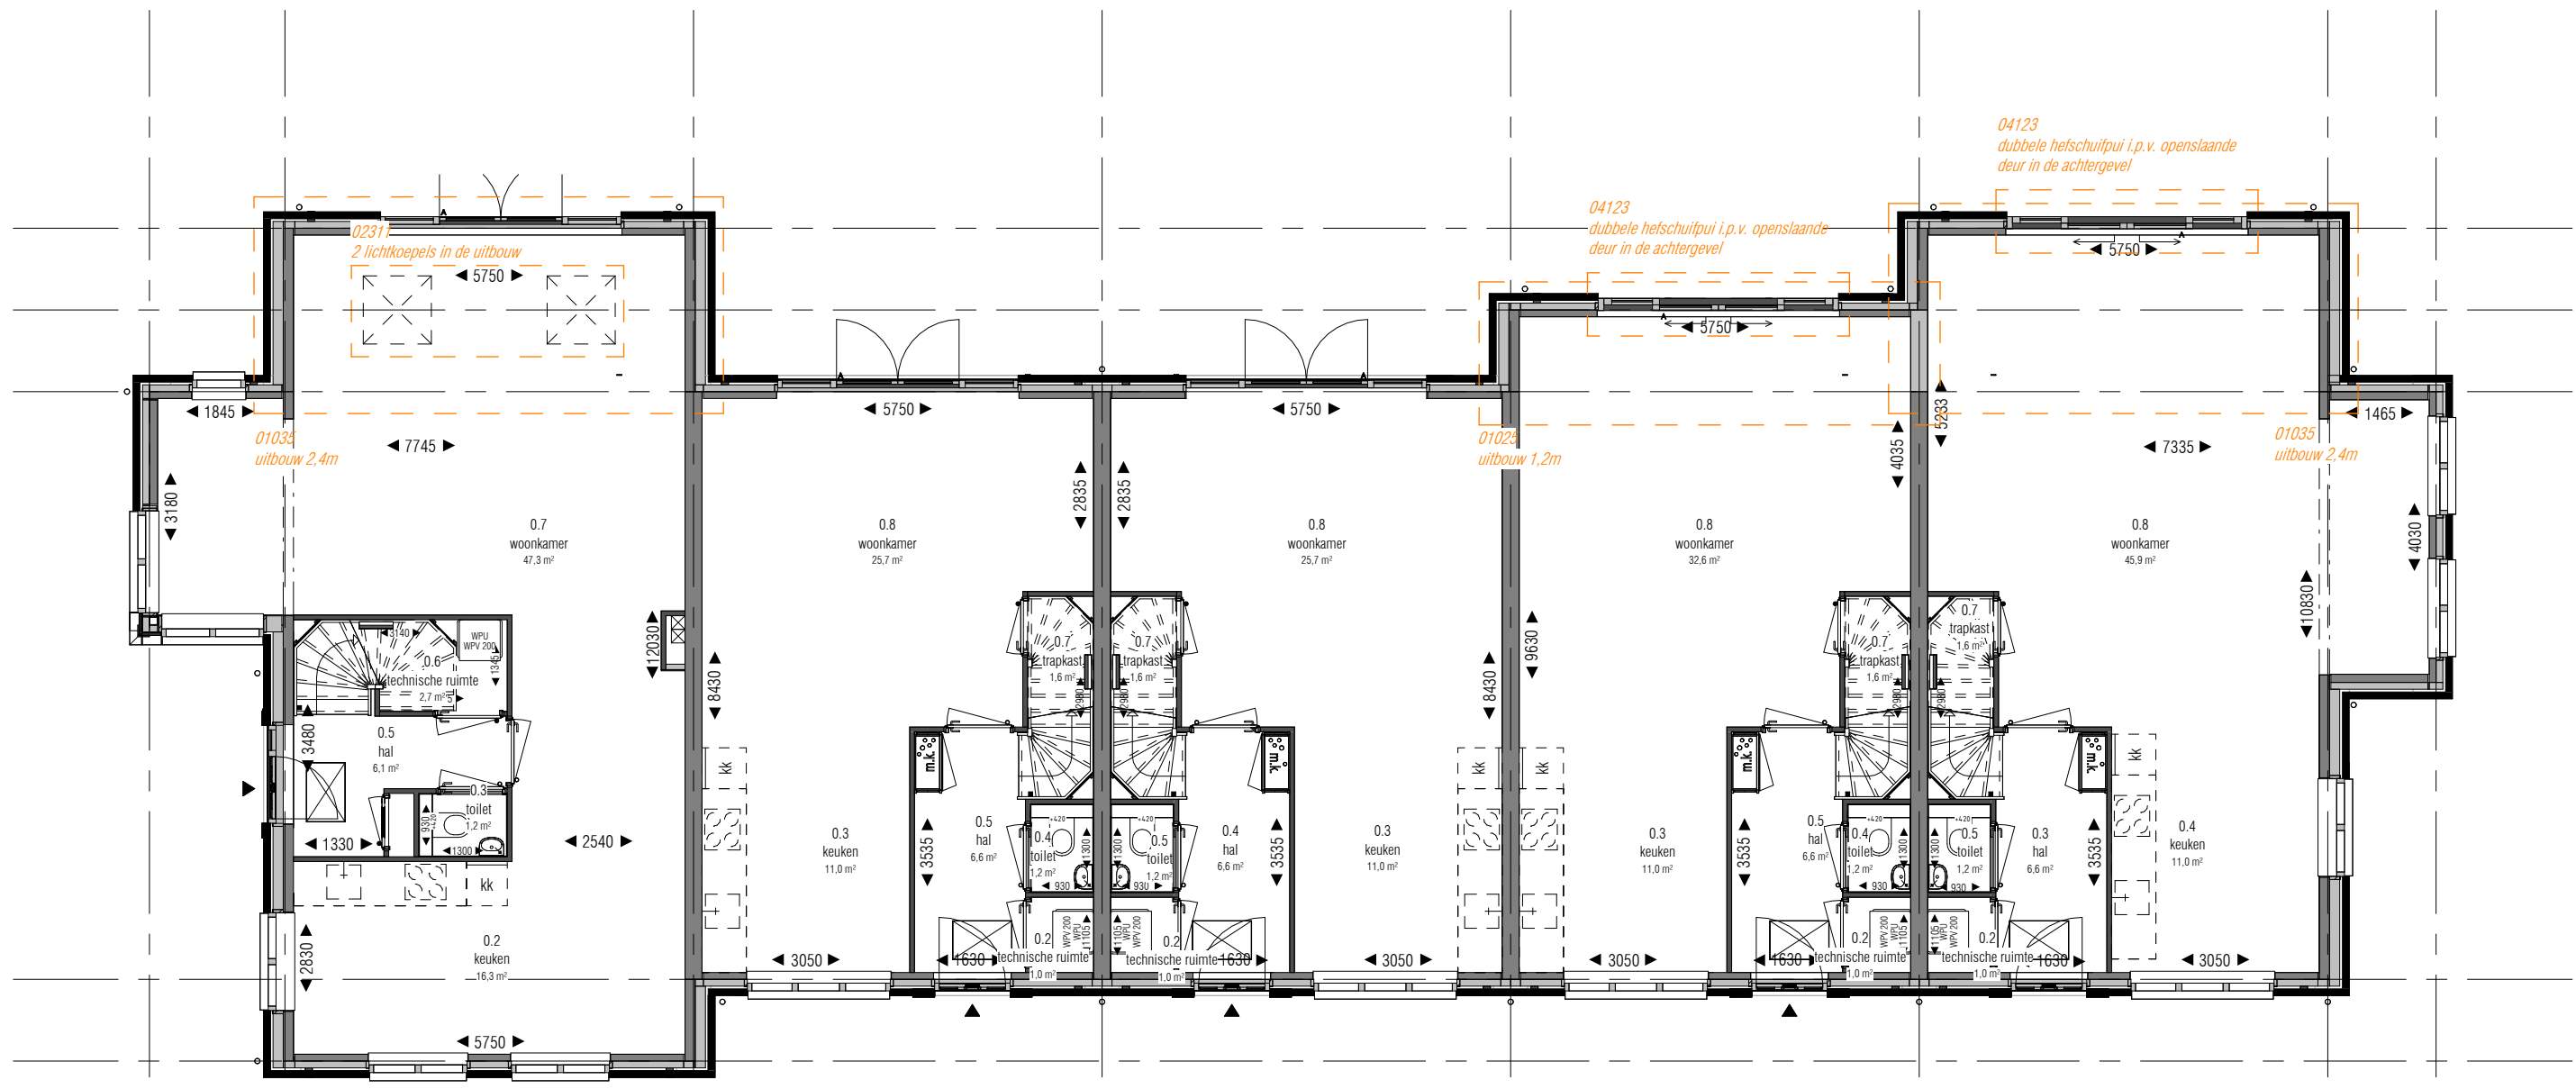


begane grond
1 : 100

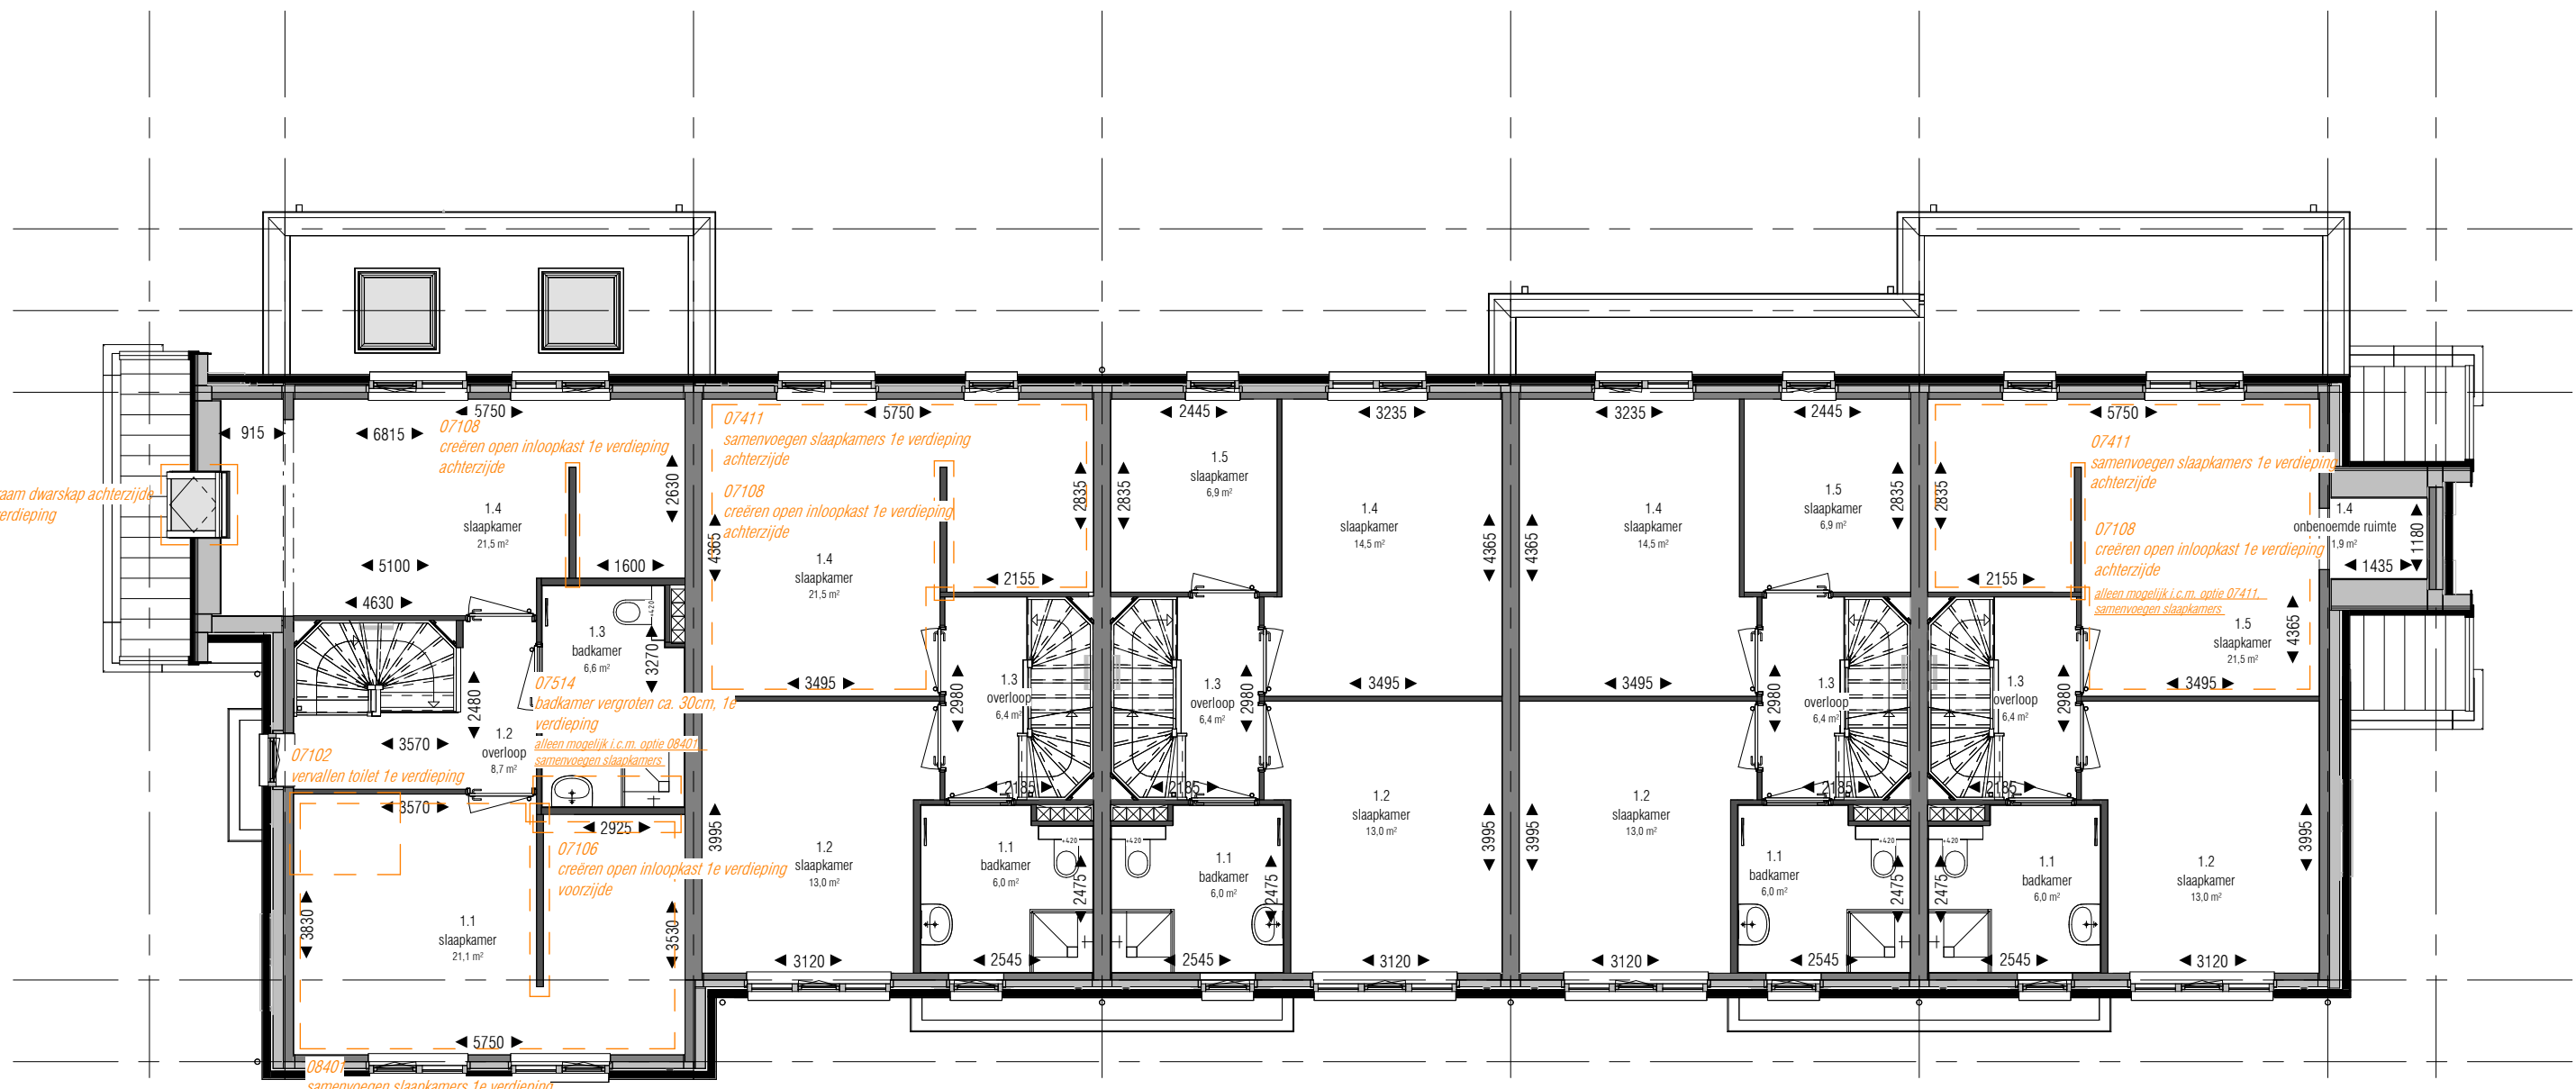

1e verdieping
1 : 100

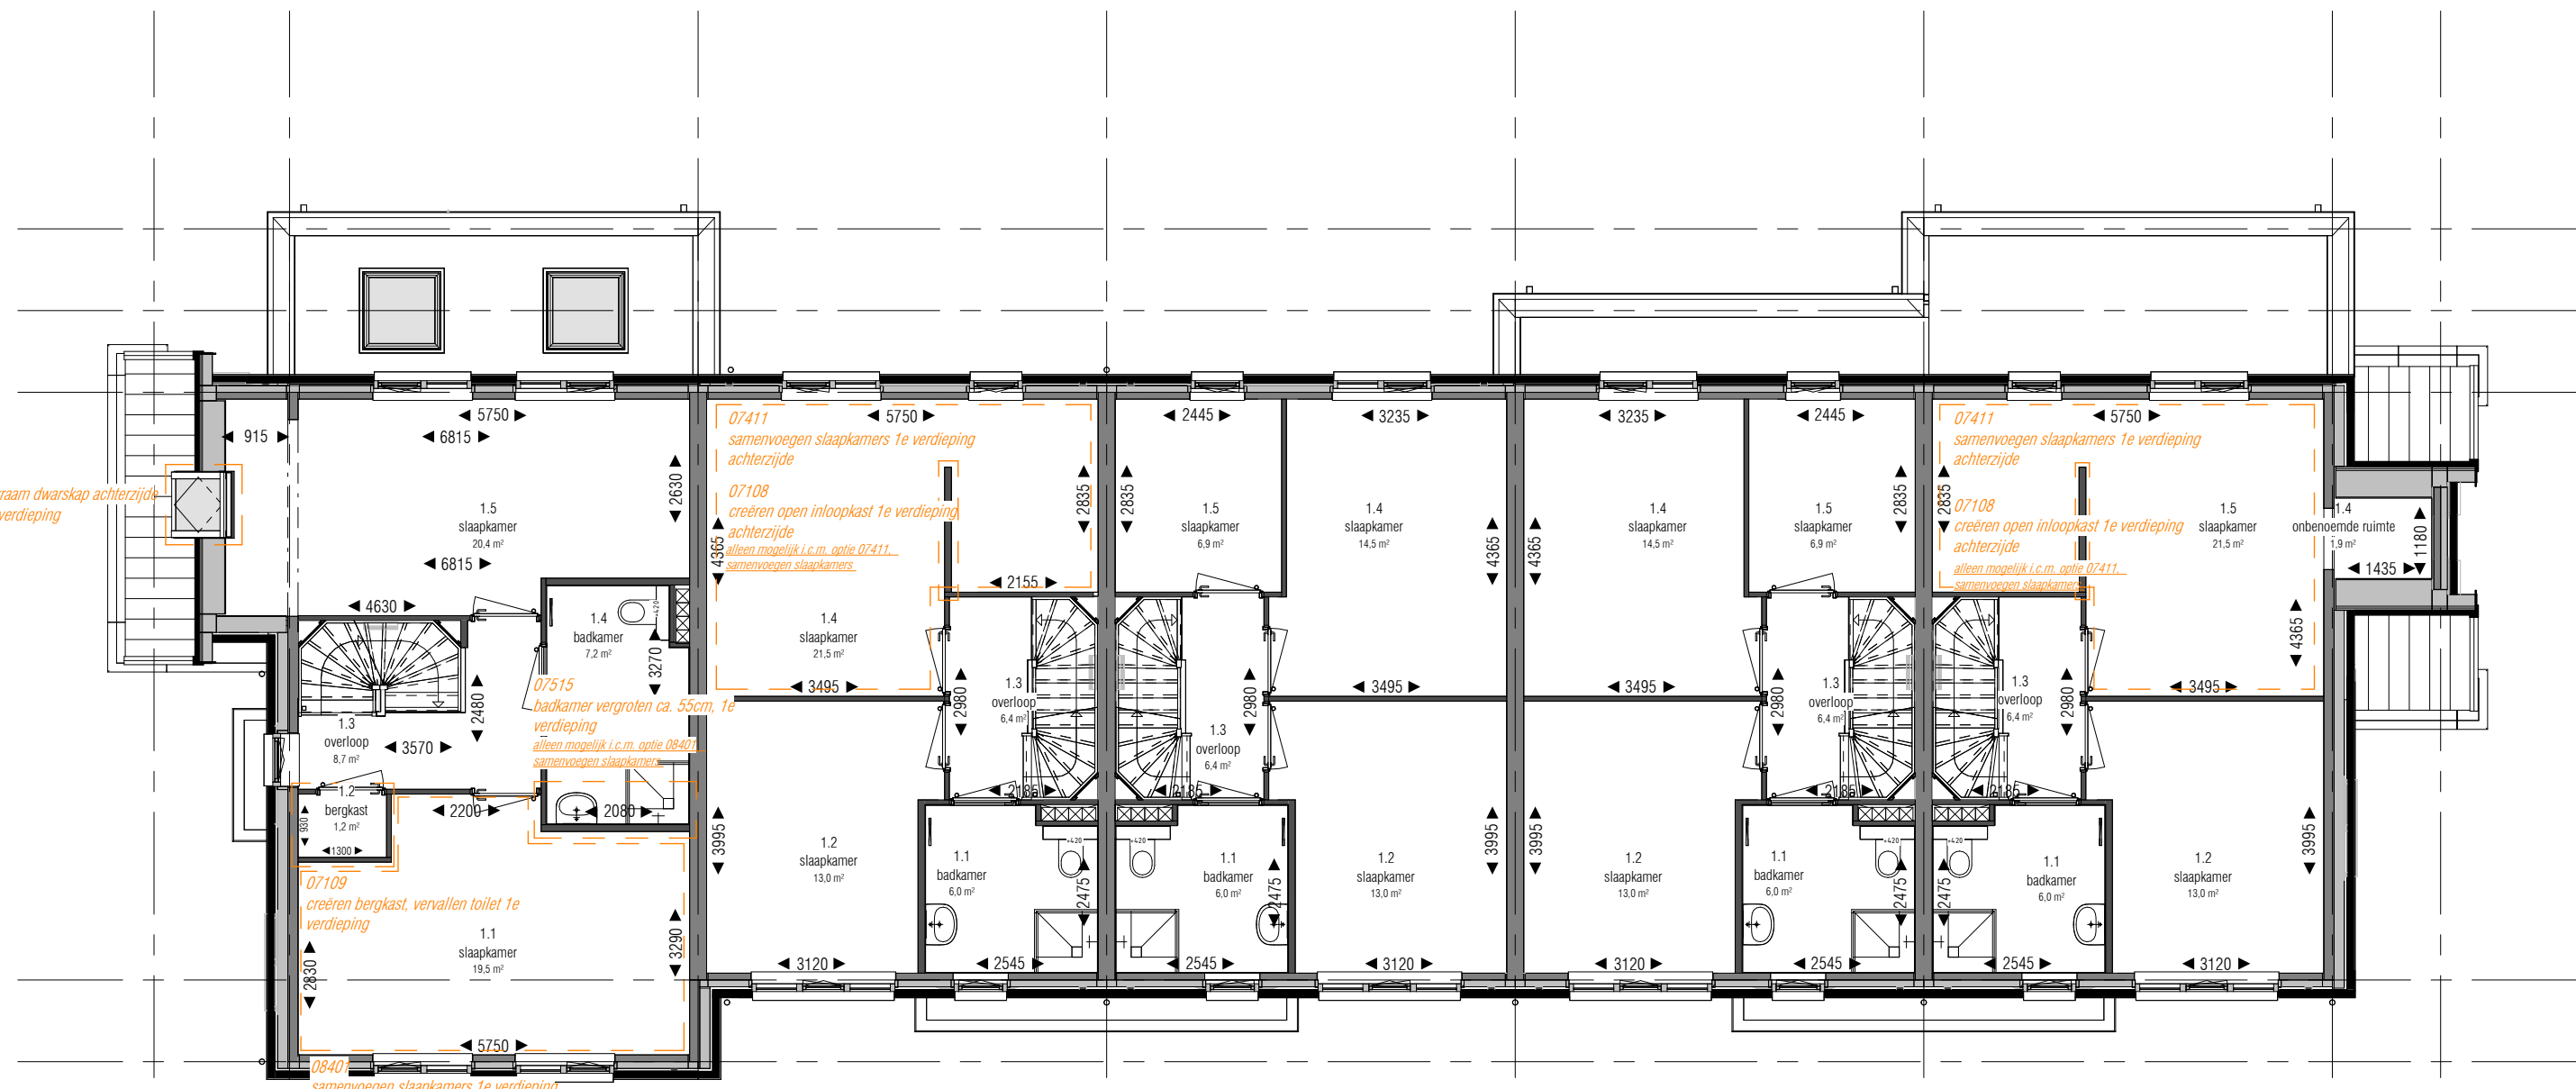

1e verdieping
1 : 100

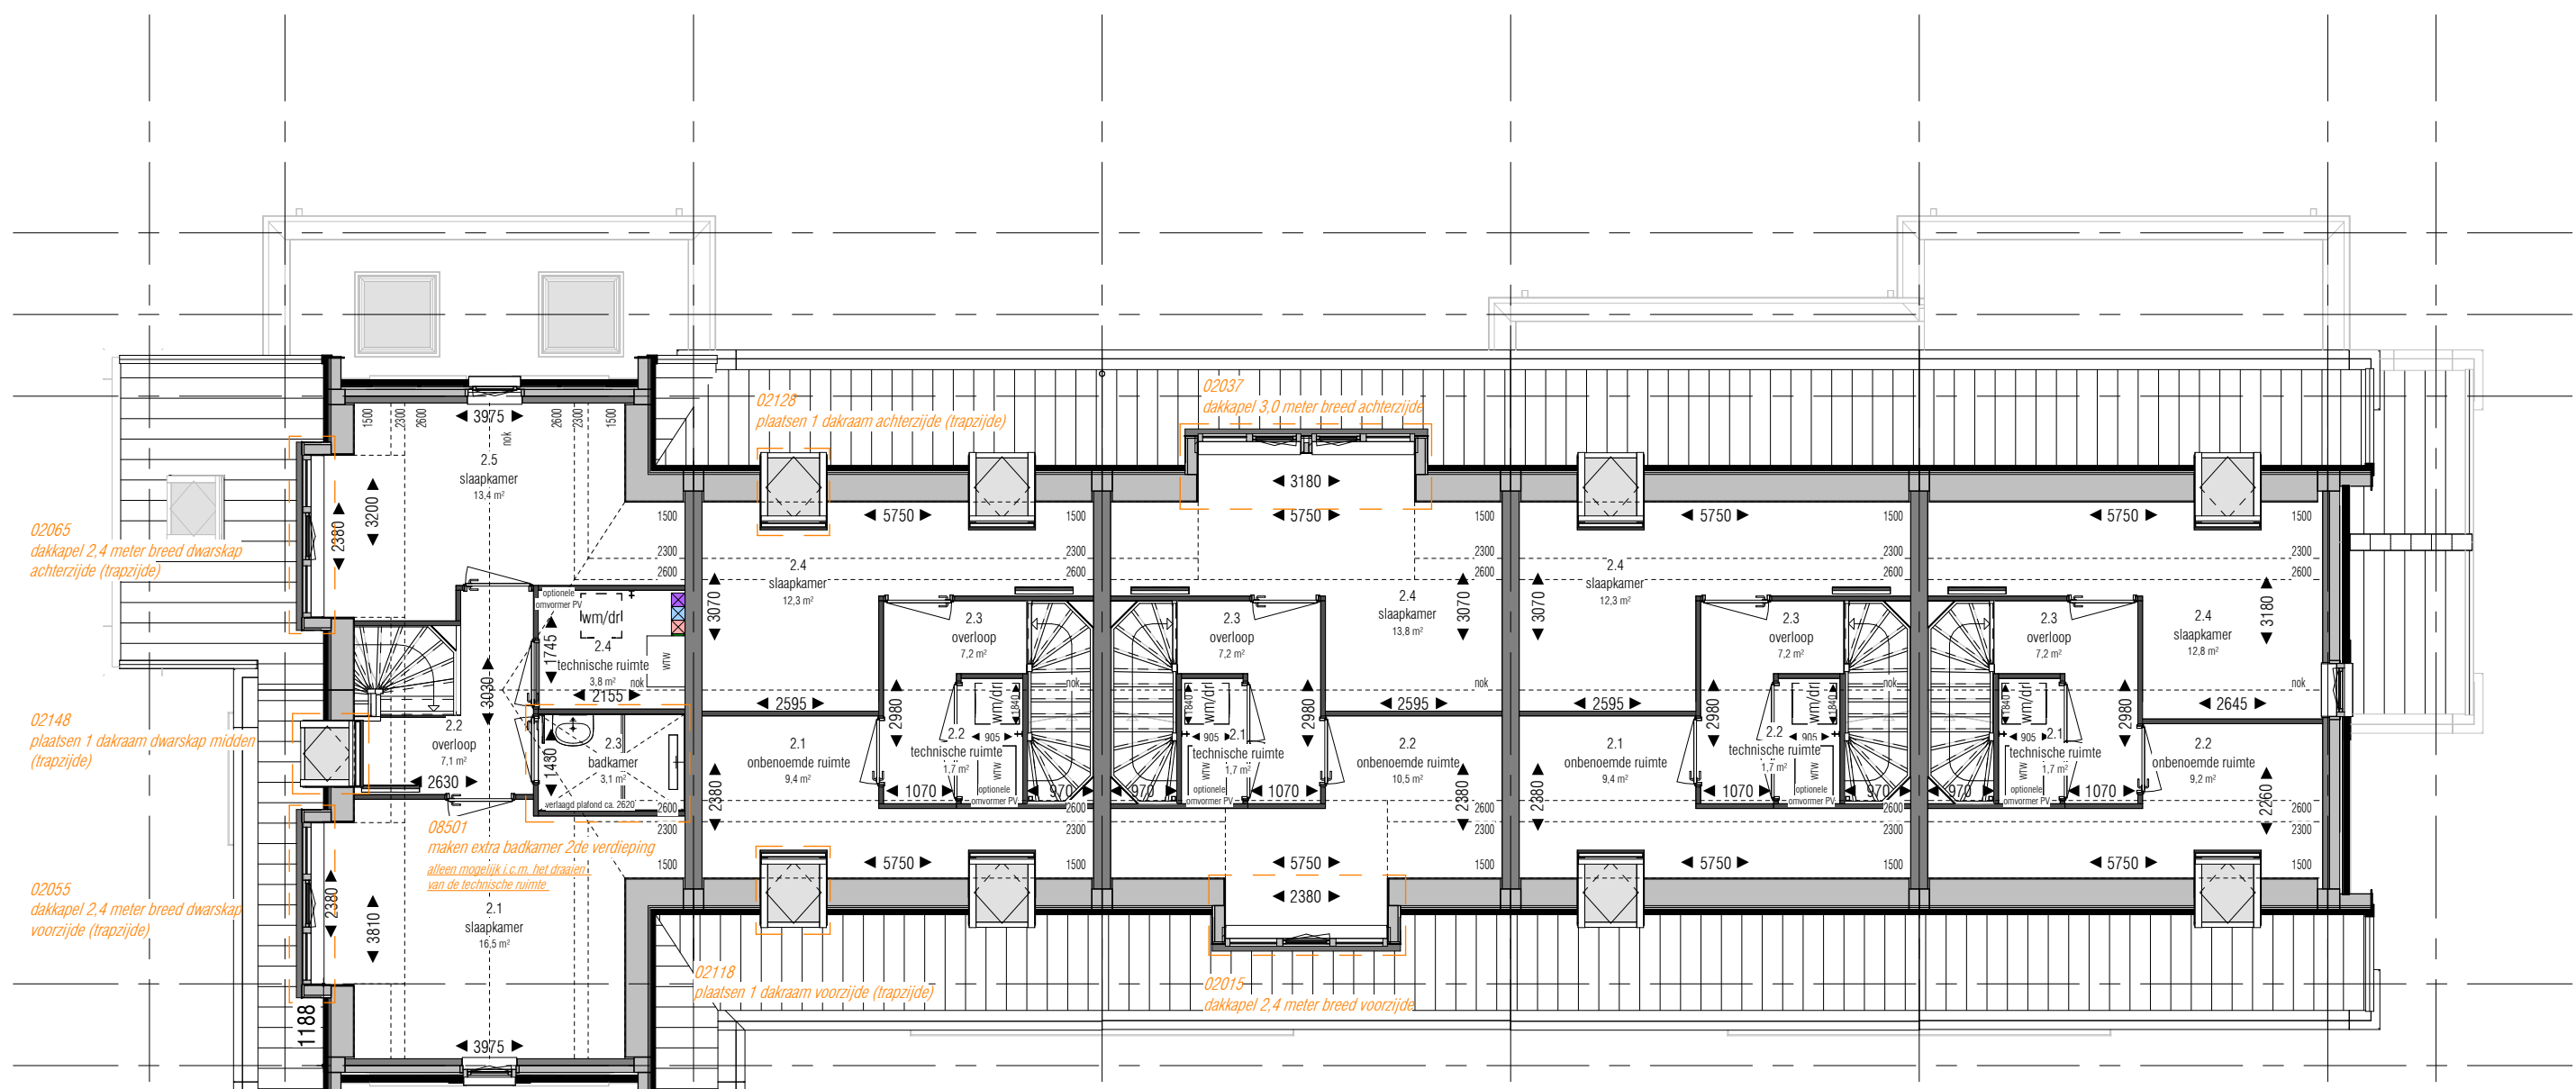


2e verdieping
1 : 100



2e verdieping
1 : 100



linkergevel
1 : 100

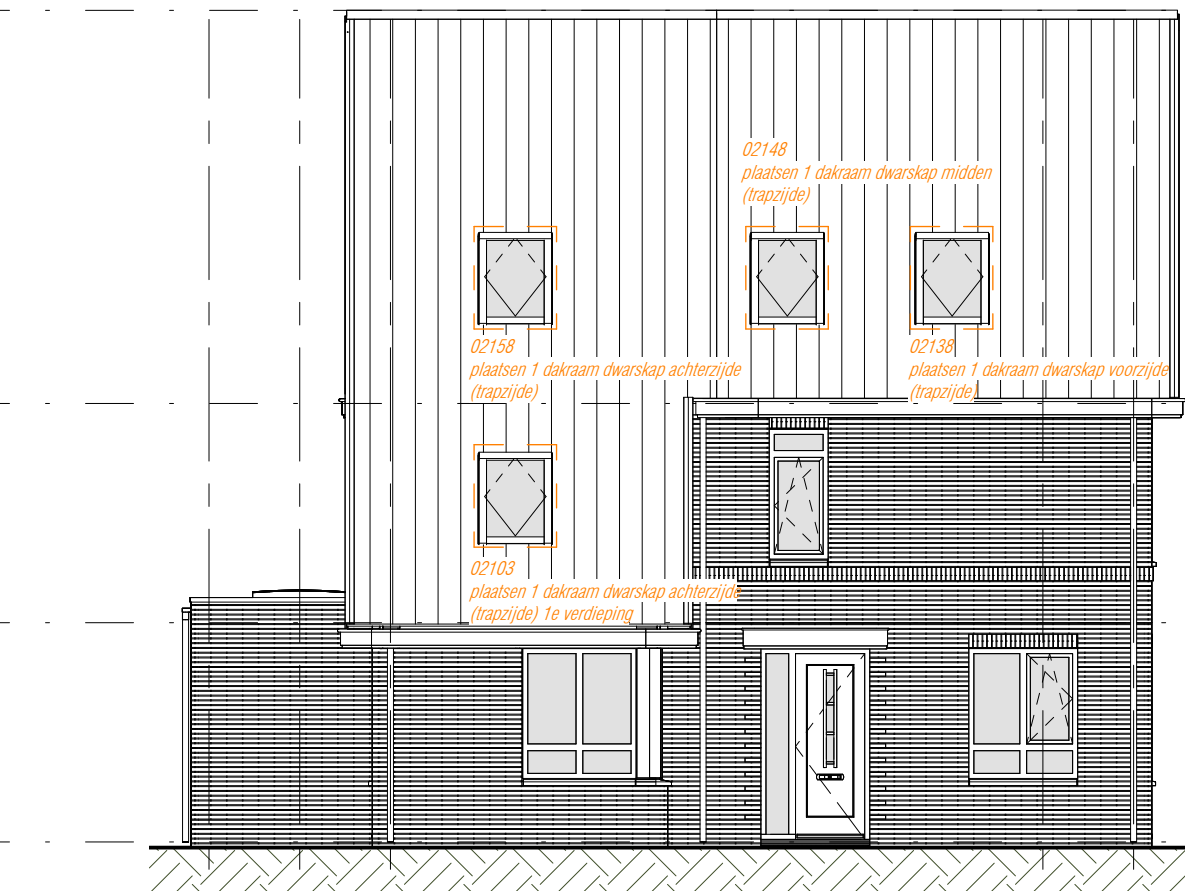

linkergevel
1 : 100



Blok 6

TB - Revit - Optielijst	
Optienummer	Optie omschrijving
Blok 6

Tuss.K
Bouwnummer: 20

Tuss.J
Bouwnummer: 21, 22, 23, 24

MaasdiJK ontwikkeling B.V.
Zeevangendijk 4
2015 RT Haarlem

project:
De Oevers Maassluis

locatie:
Regeringboog Zuid-Holland

verordening:
Verkooptekening blok 6 optie plattegronden en gevelaanzichten

formaat: **A0**

datum: **19-06-2026**

tekeningnummer: **VK-50.06**

Thunnissen