





voorgevel
1 : 100

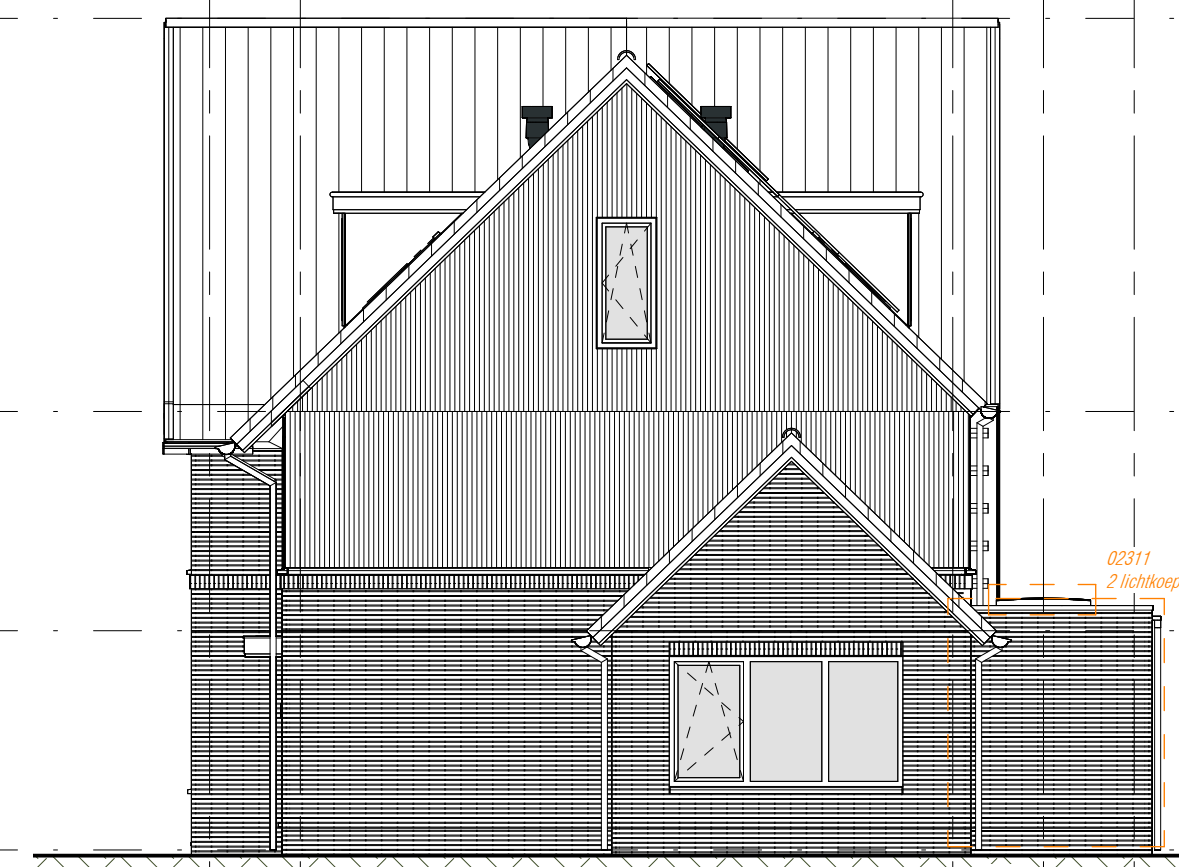


achtergevel
1 : 100




rechtergevel
1 : 100

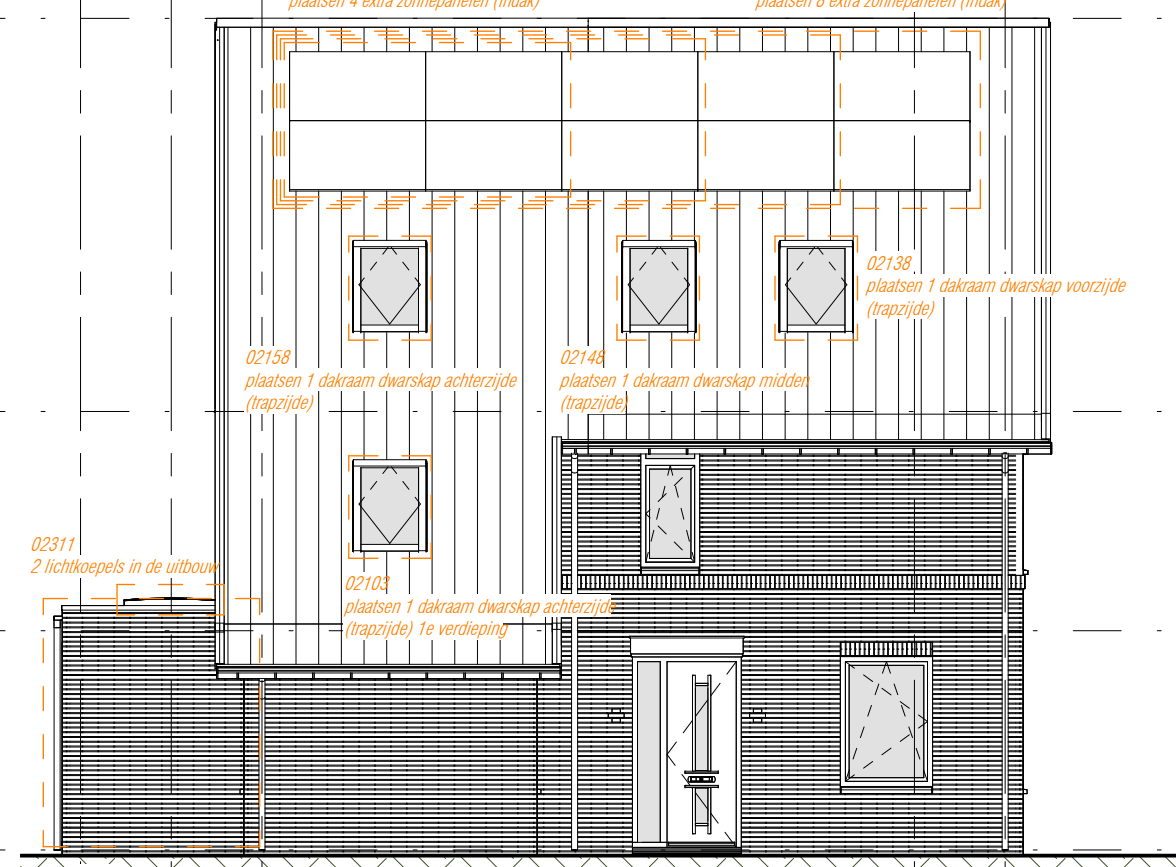


linkergevel
1 : 100

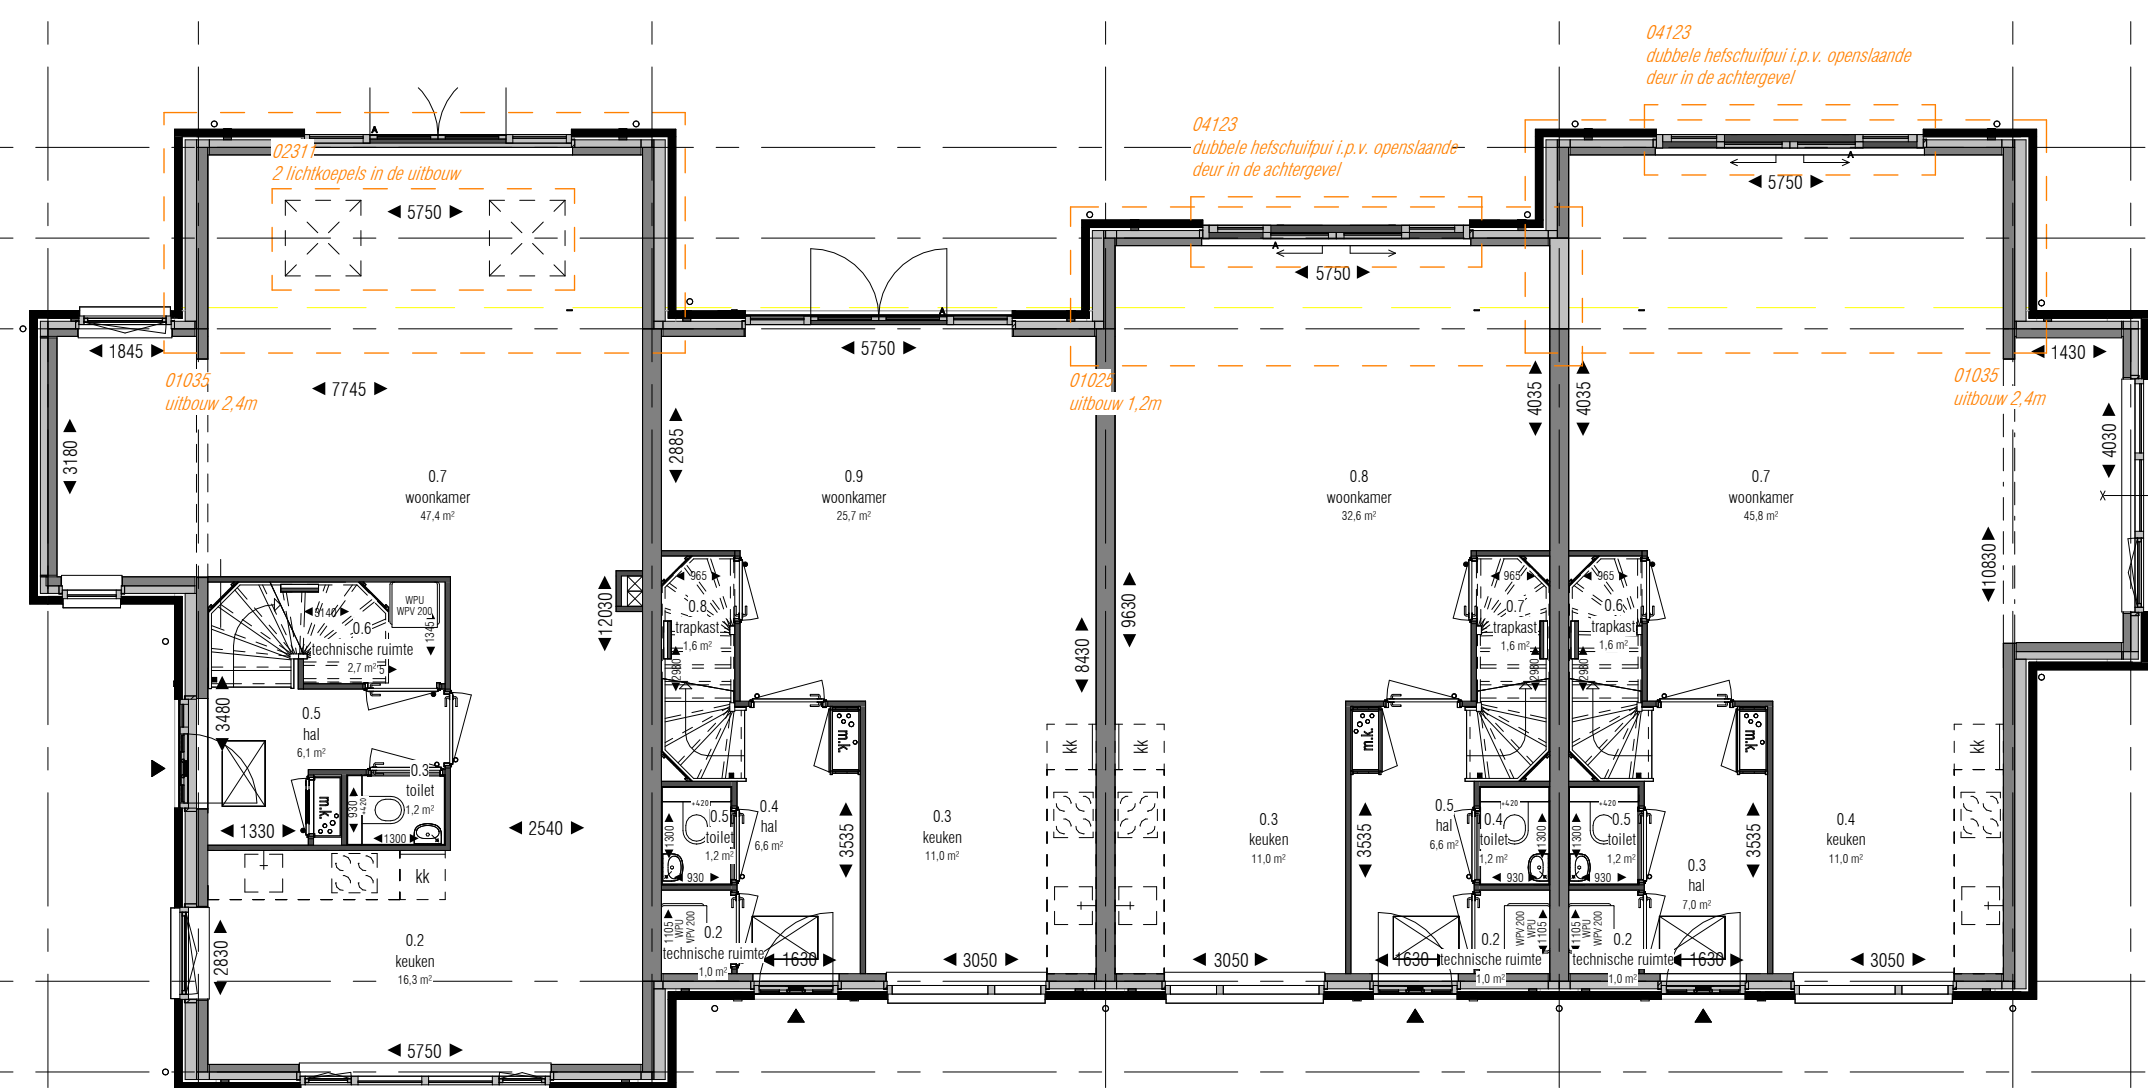


begane grond
1 : 100

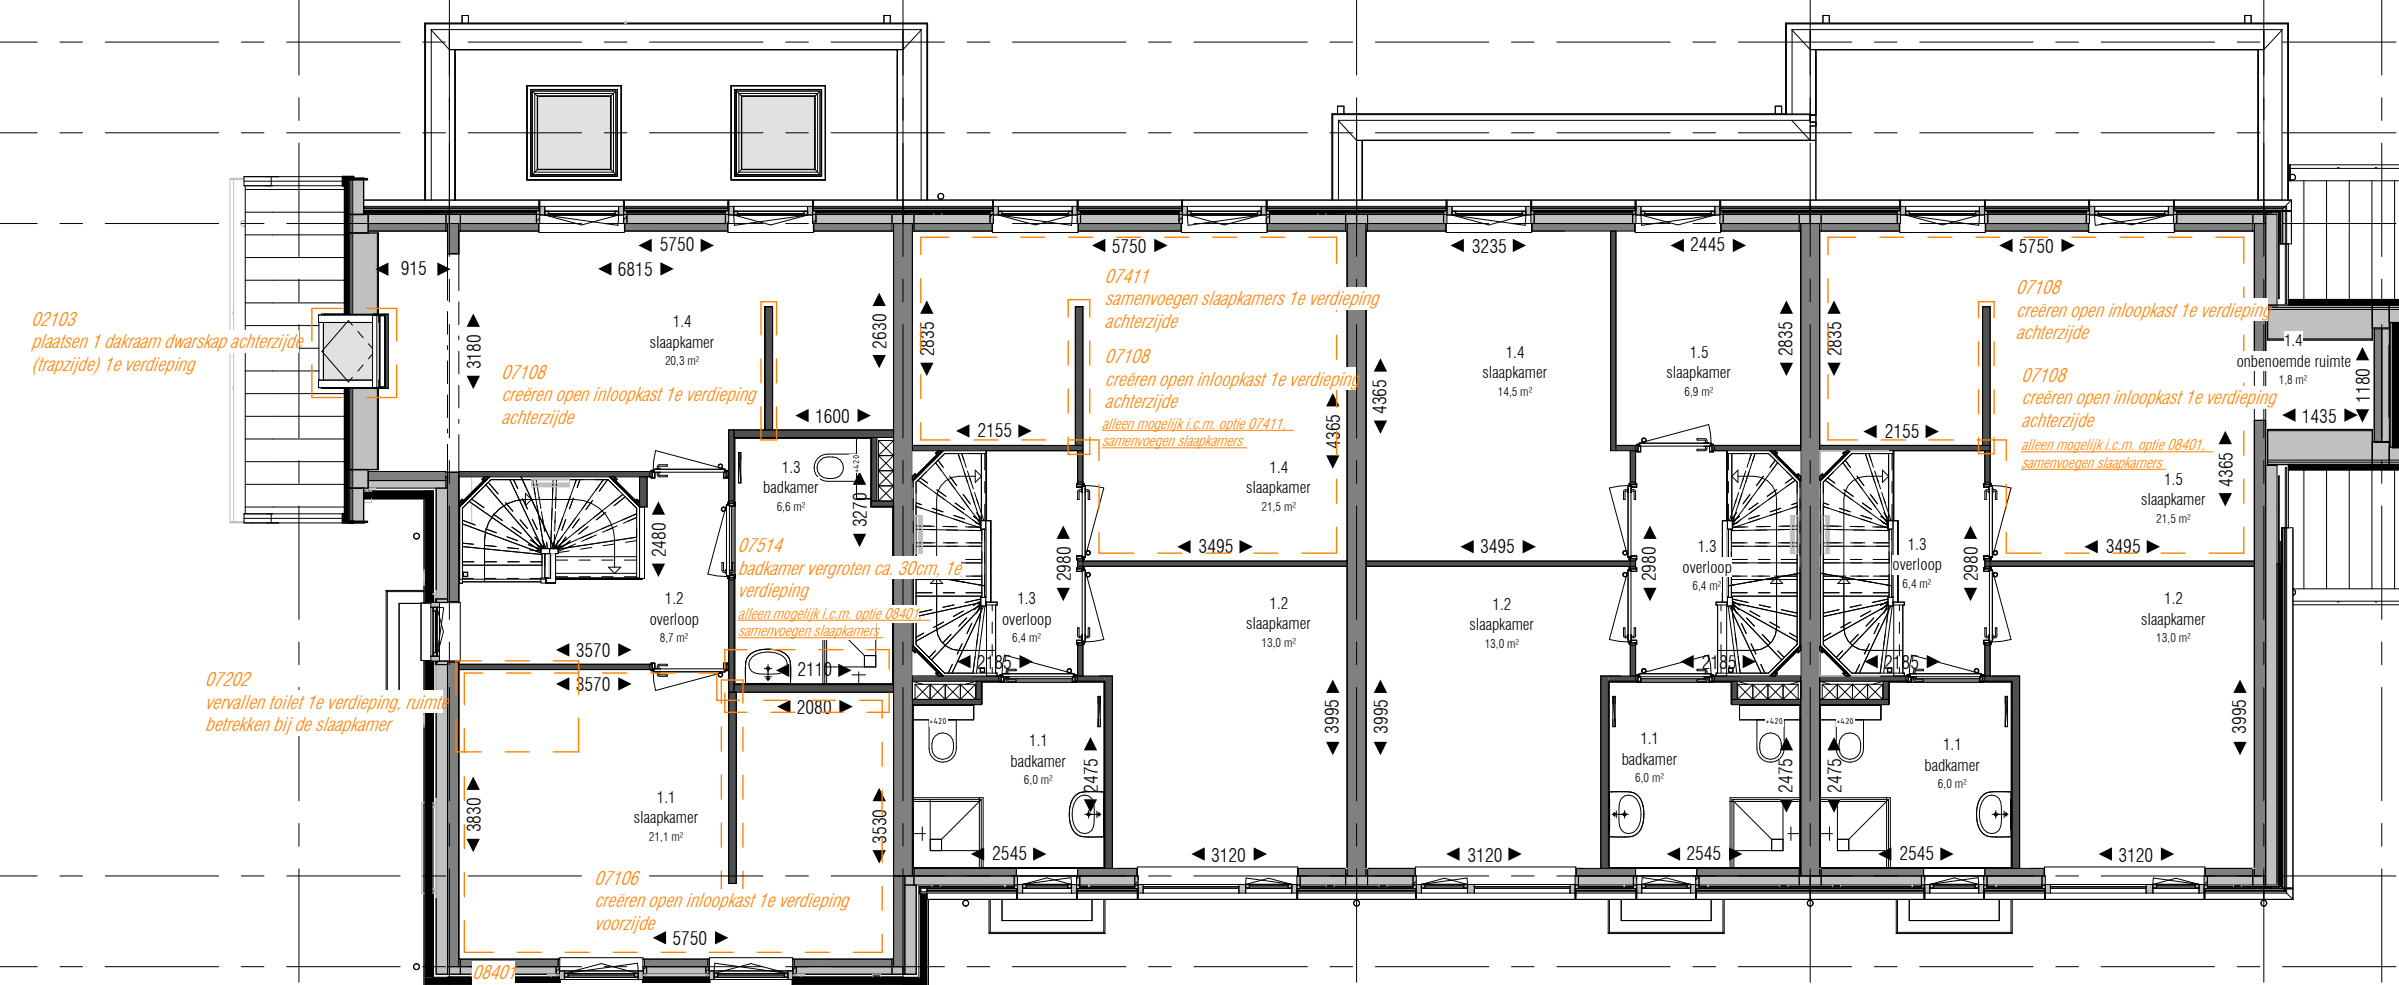


1e verdieping
1 : 100

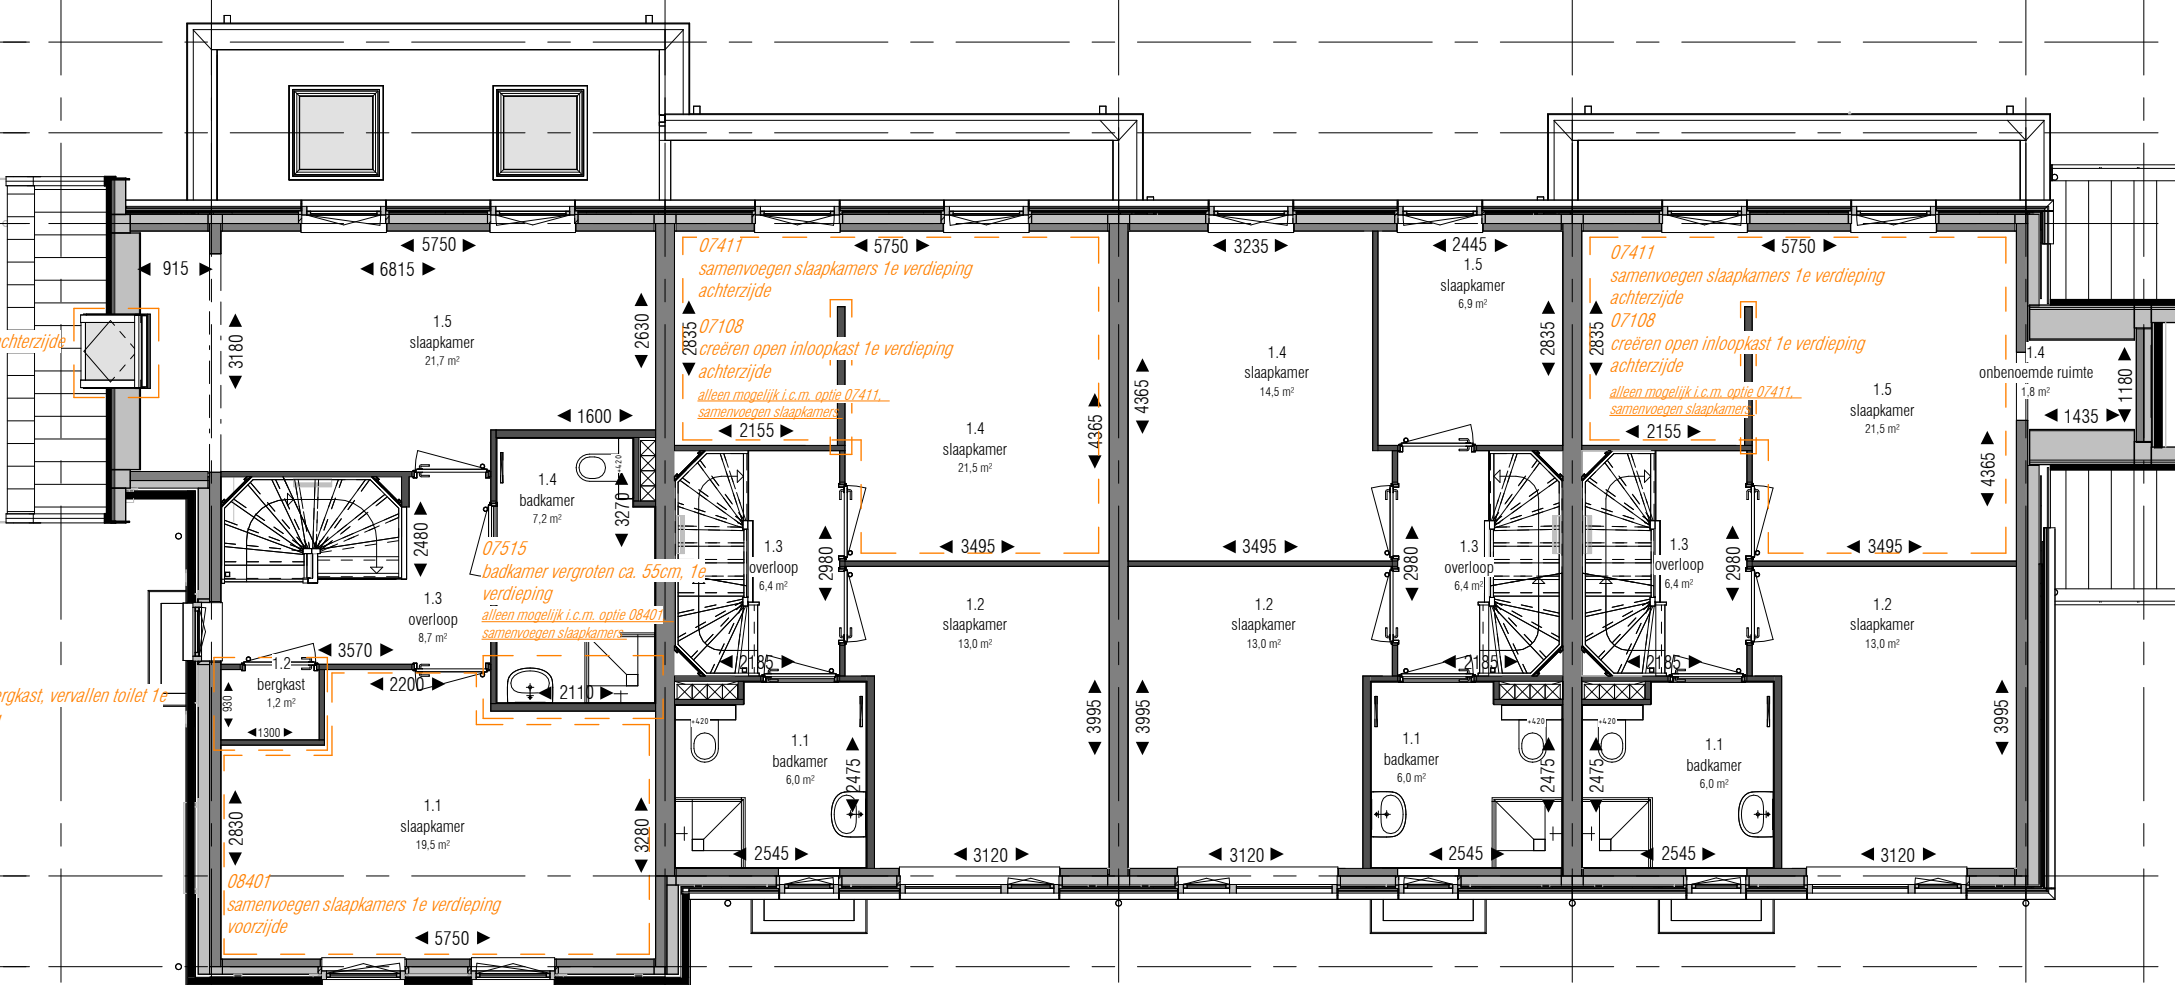


1e verdieping
1 : 100

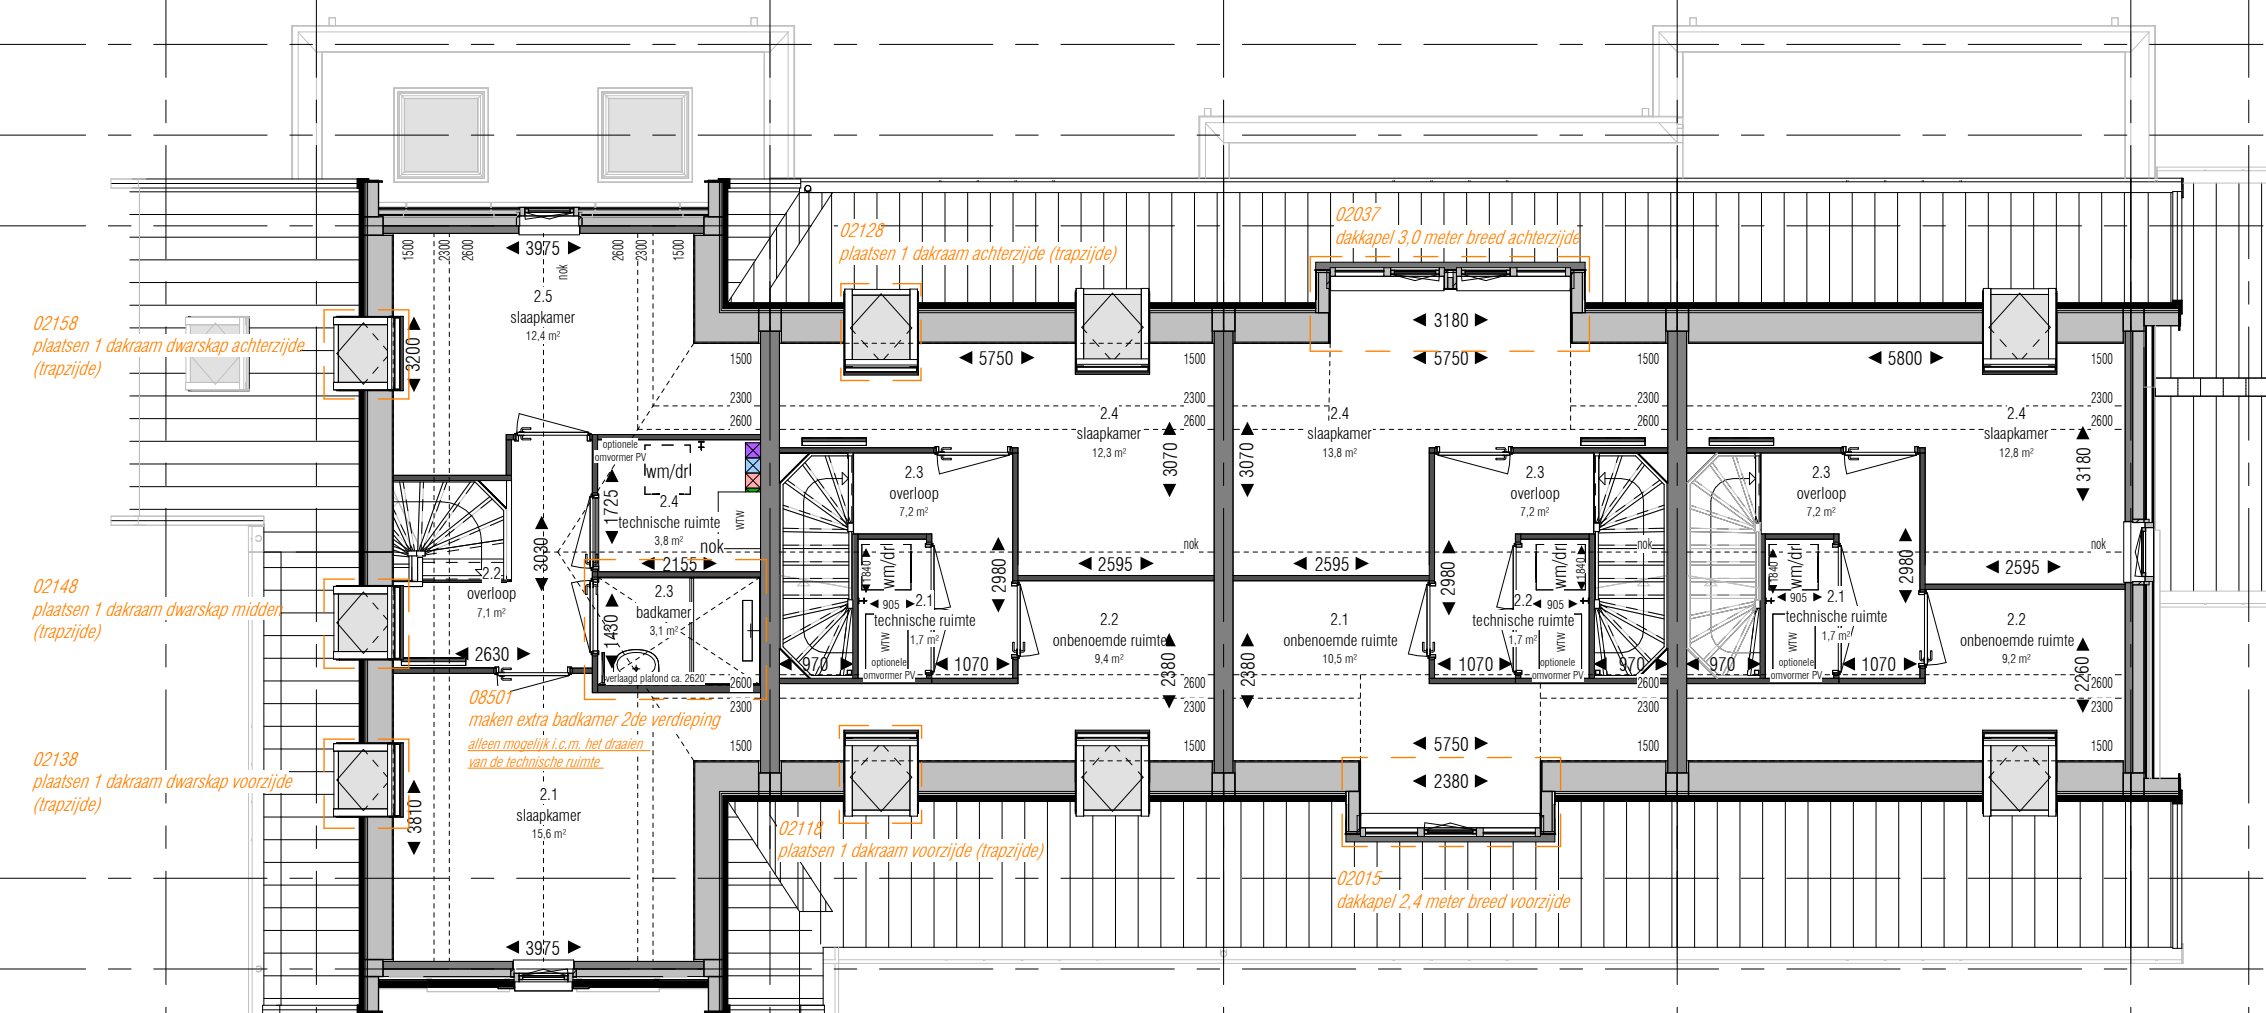


2e verdieping
1 : 100

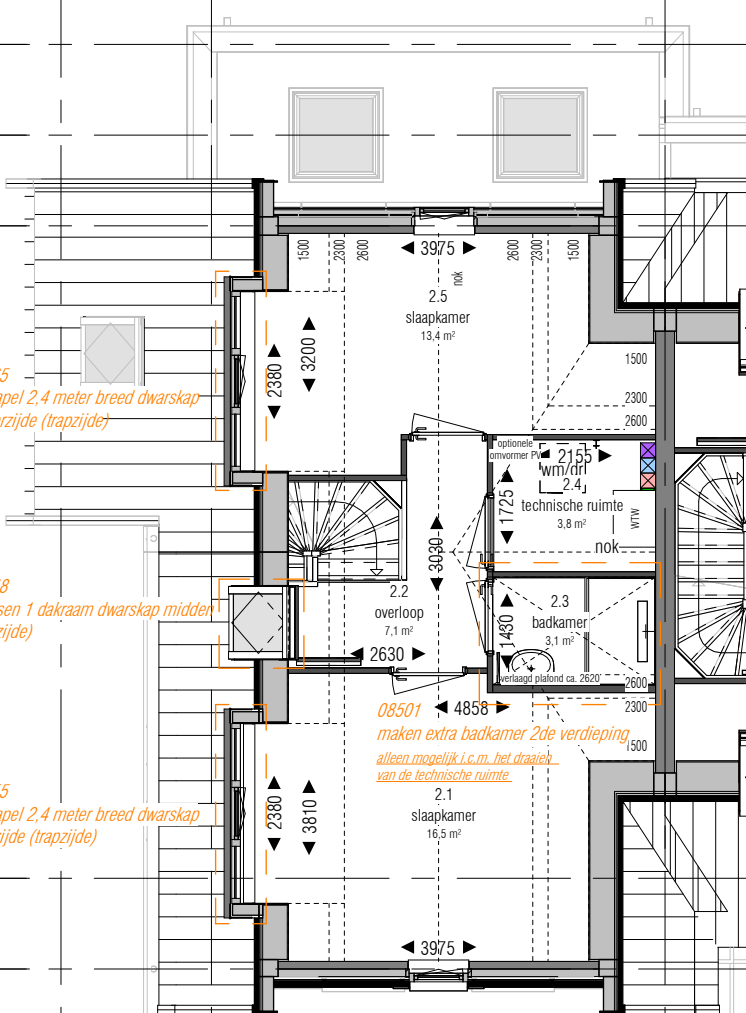

2e verdieping
1 : 100

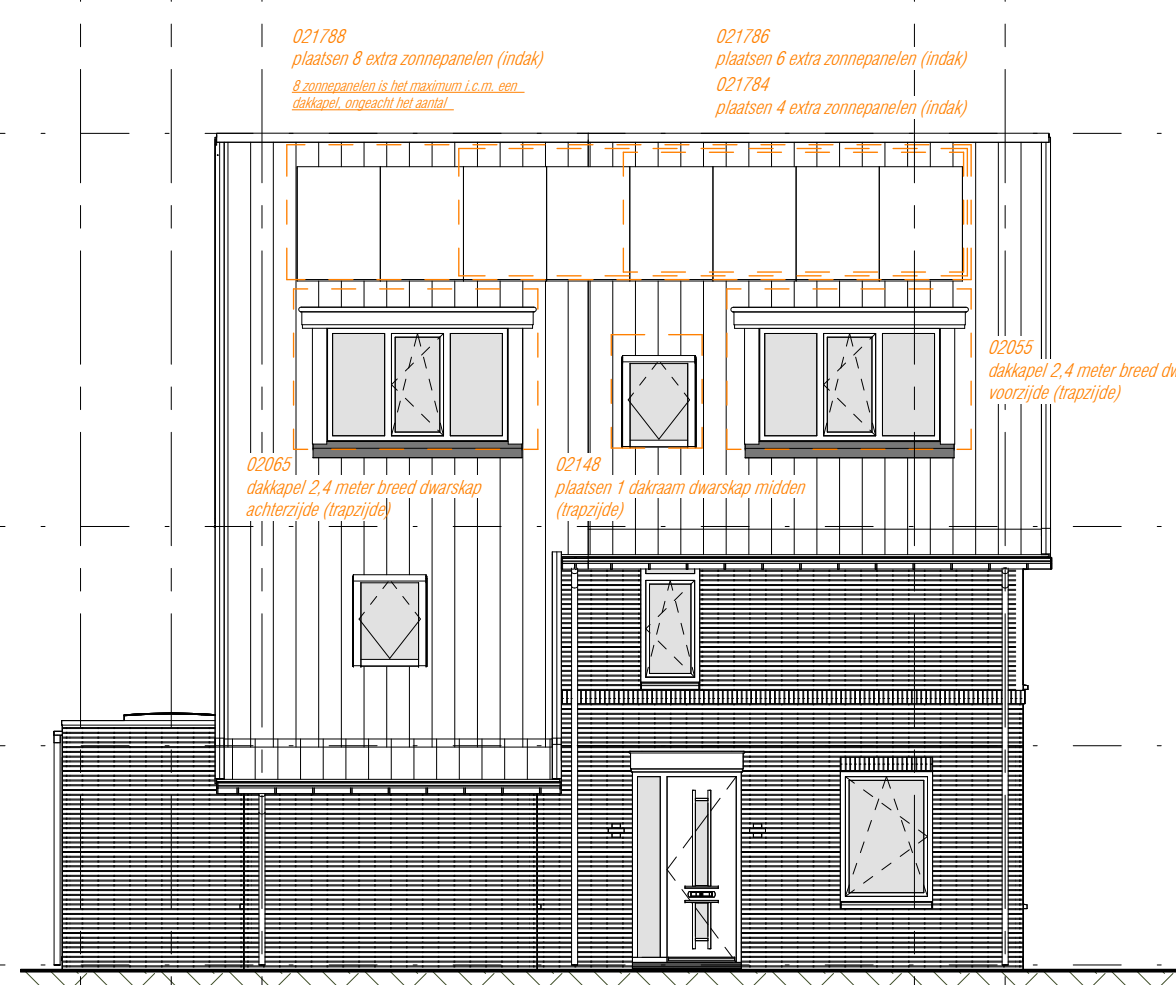

linkergevel
1 : 100

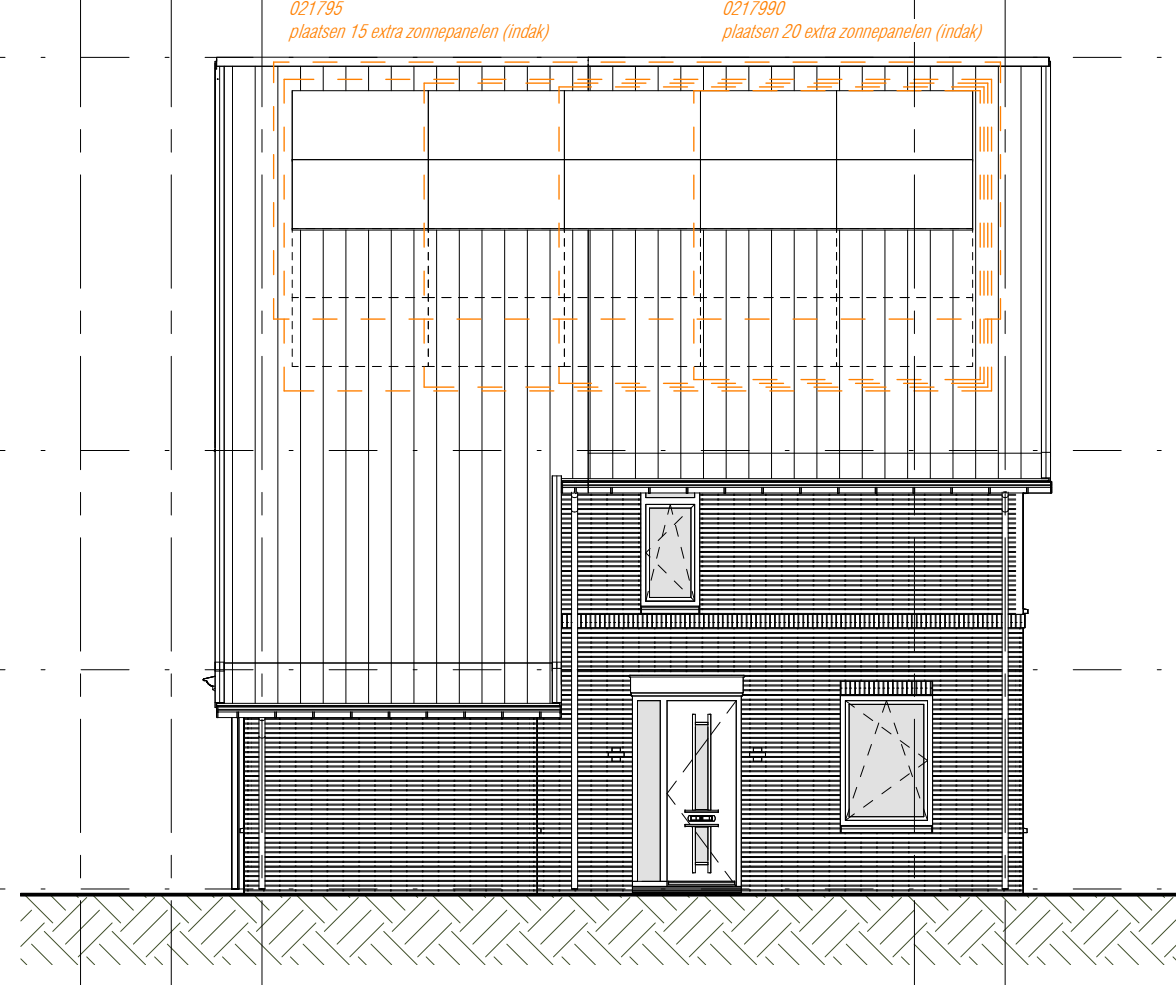

linkergevel
1 : 100



Blok 2

Type D
Bouwnummer: 04
Type E
Bouwnummer: 05, 06, 07

Maasdijkontwikkeling B.V.

Regenboog Zuid-Holland

De Oevers Maassluis

lokatie

Verkooptekening blok 2

optie plattegronden en gevelaanzichten

formaat: A3

datum: 19-06-2026

tekeningsnummer: VK-50.02

TB - Revit - Optielijst	
Optienummer	Optie omschrijving
01025	afbouw 1,3m
01026	afbouw 2,4m
02015	dakkapel 2,4 meter breed voorzijde
02017	dakkapel 3,0 meter breed achterzijde



formaat: A3

datum: 19-06-2026

tekeningsnummer: VK-50.02