


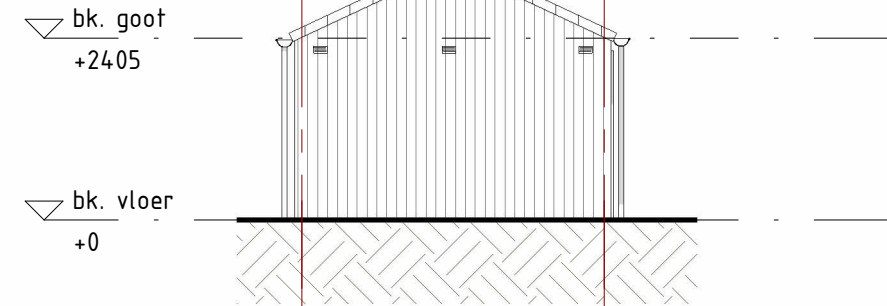


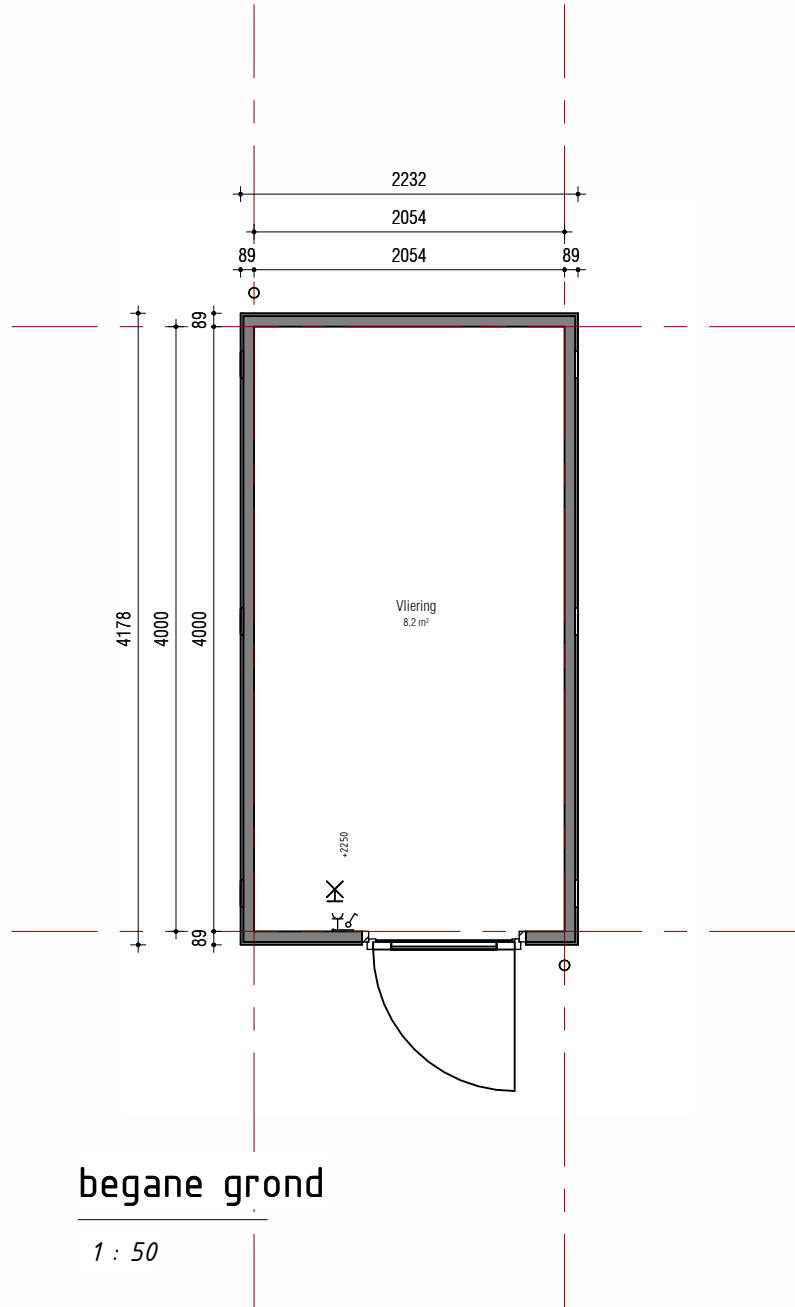


linkergevel
1 : 100

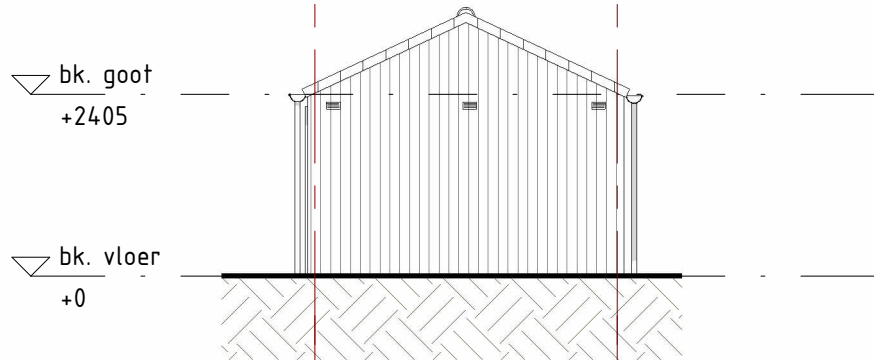


rechtergevel
1 : 100

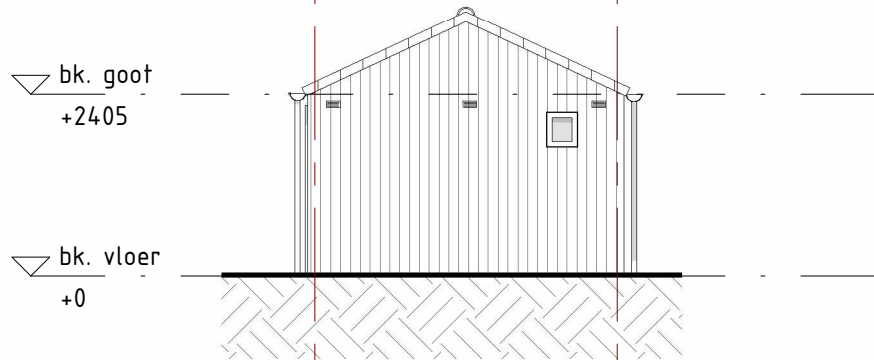

rechtergevel bnr. 52
1 : 100

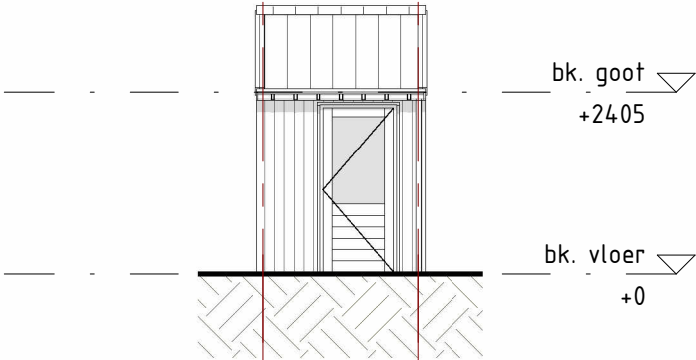

voorgevel
1 : 100

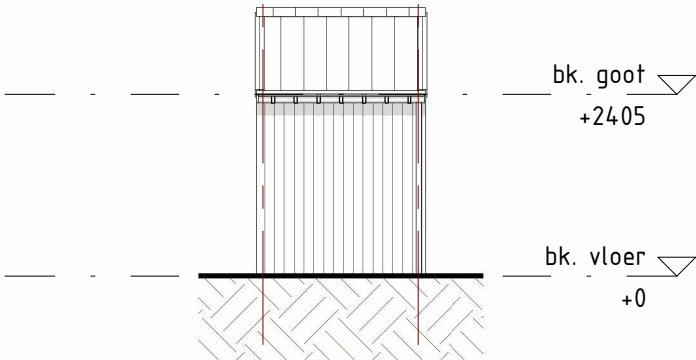

achtergevel
1 : 100

Voor bouwnummers:
05, 06, 09, 10, 11, 14,
19, 20, 23, 26, 27, 28,
33, 35, 40, 52*

berging type: be

zie situatietekening voor plaatsing pergola
voor locatie bergingen zie situatietekening

opdrachtgever: Maasdijk ontwikkeling B.V.				Thunnissen	
project: De Oevers Maassluis	formaat: A3	getekend: GP	projectfase: VK	tekeningnummer: VK-70.00	
onderdeel: berging type be	schaal: 1:50/1:100	datum: 19-05-2026	projectnummer: 2-250023		